



1 低圧配線系統図 - 4

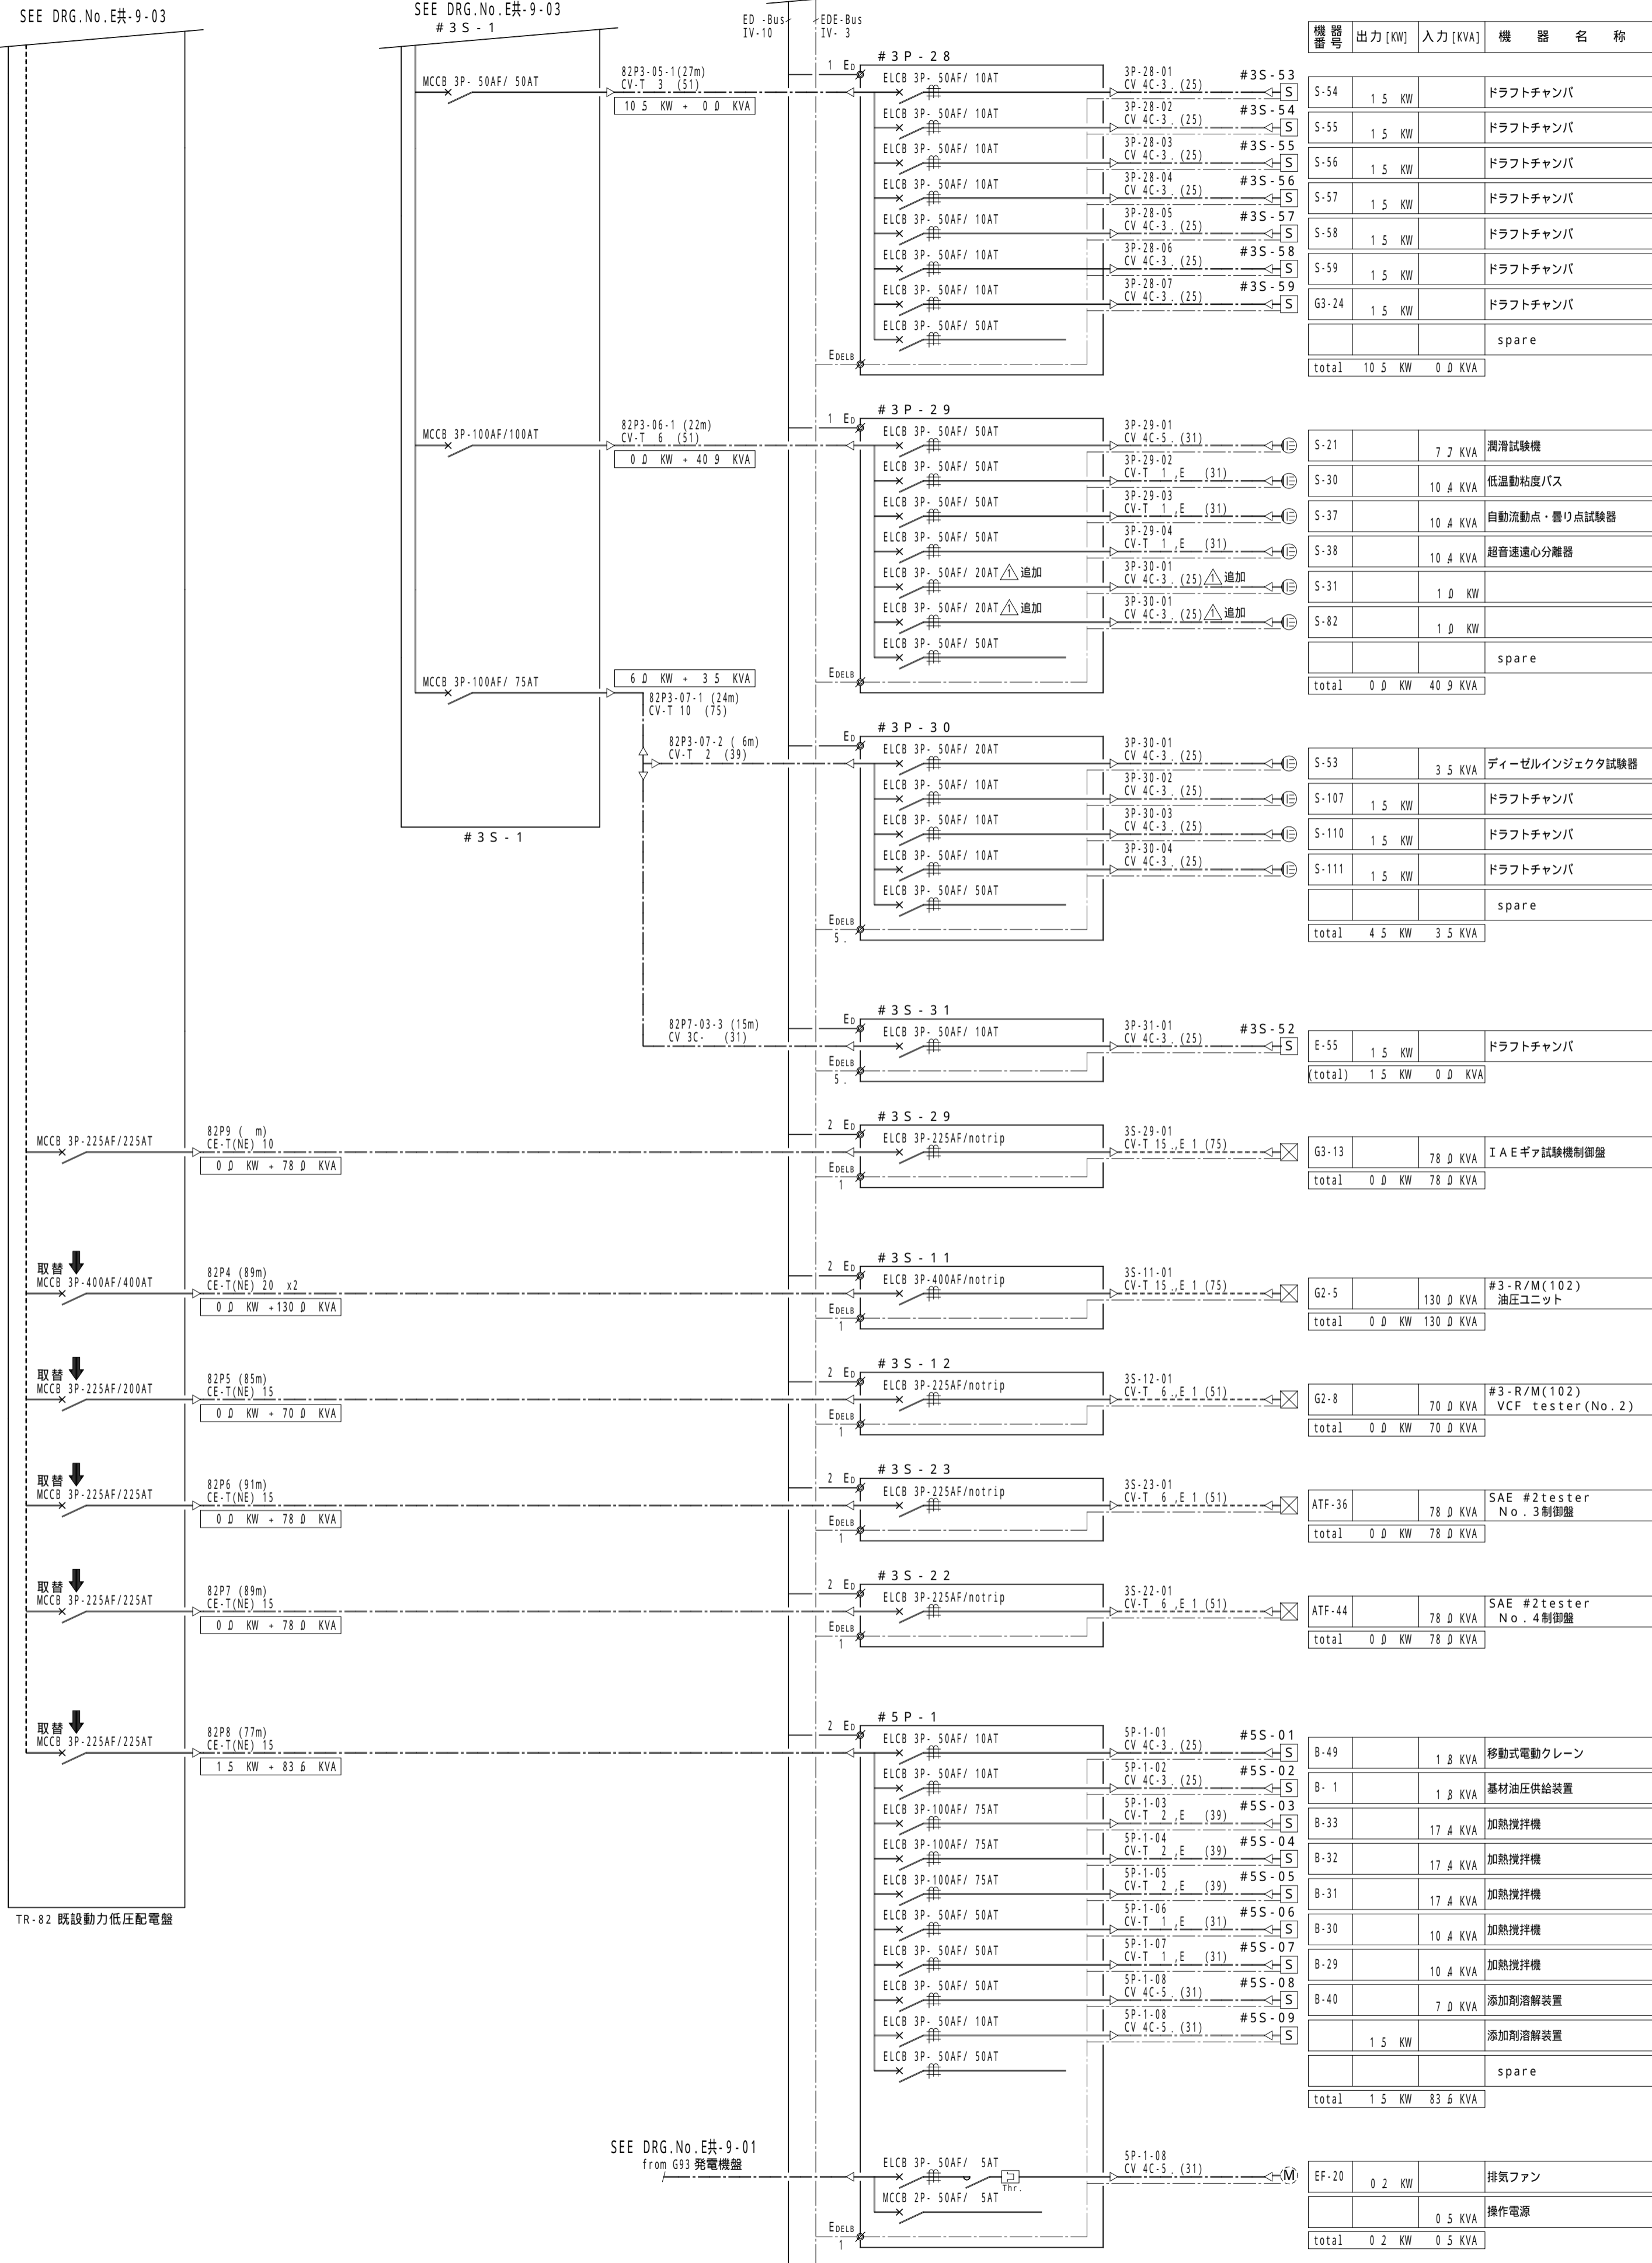

機器番号	出力 [kW]	入力 [KVA]	機器名称
S-54	1.5 kW		ドラフトチャンバ
S-55	1.5 kW		ドラフトチャンバ
S-56	1.5 kW		ドラフトチャンバ
S-57	1.5 kW		ドラフトチャンバ
S-58	1.5 kW		ドラフトチャンバ
S-59	1.5 kW		ドラフトチャンバ
G3-24	1.5 kW		ドラフトチャンバ
total 10.5 kW 0.0 KVA			
S-21	7.7 kVA		潤滑試験機
S-30	10.4 kVA		低温粘度度/ス
S-37	10.4 kVA		自動流動点・曇り点試験器
S-38	10.4 kVA		超音波遠心分離器
S-31	1.0 kW		
S-82	1.0 kW		
total 0.0 kW 40.9 KVA			
S-53	3.5 kVA		ディーゼルインジェクタ試験器
S-107	1.5 kW		ドラフトチャンバ
S-110	1.5 kW		ドラフトチャンバ
S-111	1.5 kW		ドラフトチャンバ
total 4.5 kW 3.5 KVA			
E-55	1.5 kW		ドラフトチャンバ
total 1.5 kW 0.0 KVA			
G3-13	78.0 kVA		1AEギヤ試験機制御盤
total 0.0 kW 78.0 KVA			
G2-5	130.0 kVA		#3-R/M(102) 油圧ユニット
total 0.0 kW 130.0 KVA			
G1-8	70.0 kVA		#3-R/M(102) VCF tester(No.2)
total 0.0 kW 70.0 KVA			
ATF-36	78.0 kVA		SAE #2tester No.3制御盤
total 0.0 kW 78.0 KVA			
ATF-44	78.0 kVA		SAE #2tester No.4制御盤
total 0.0 kW 78.0 KVA			
B-49	1.0 kVA		移動式電動クレーン
B-1	1.0 kVA		基材油圧供給装置
B-33	17.0 kVA		加熱攪拌機
B-32	17.0 kVA		加熱攪拌機
B-31	17.0 kVA		加熱攪拌機
B-30	10.0 kVA		加熱攪拌機
B-29	10.0 kVA		加熱攪拌機
B-40	7.0 kVA		添加剤溶解装置
	1.5 kW		添加剤溶解装置
total 1.5 kW 83.0 KVA			
EF-20	0.2 kW		排気ファン
total 0.5 kVA			
total 0.2 kW 0.5 KVA			

SEE DRG. No. E共-9-05

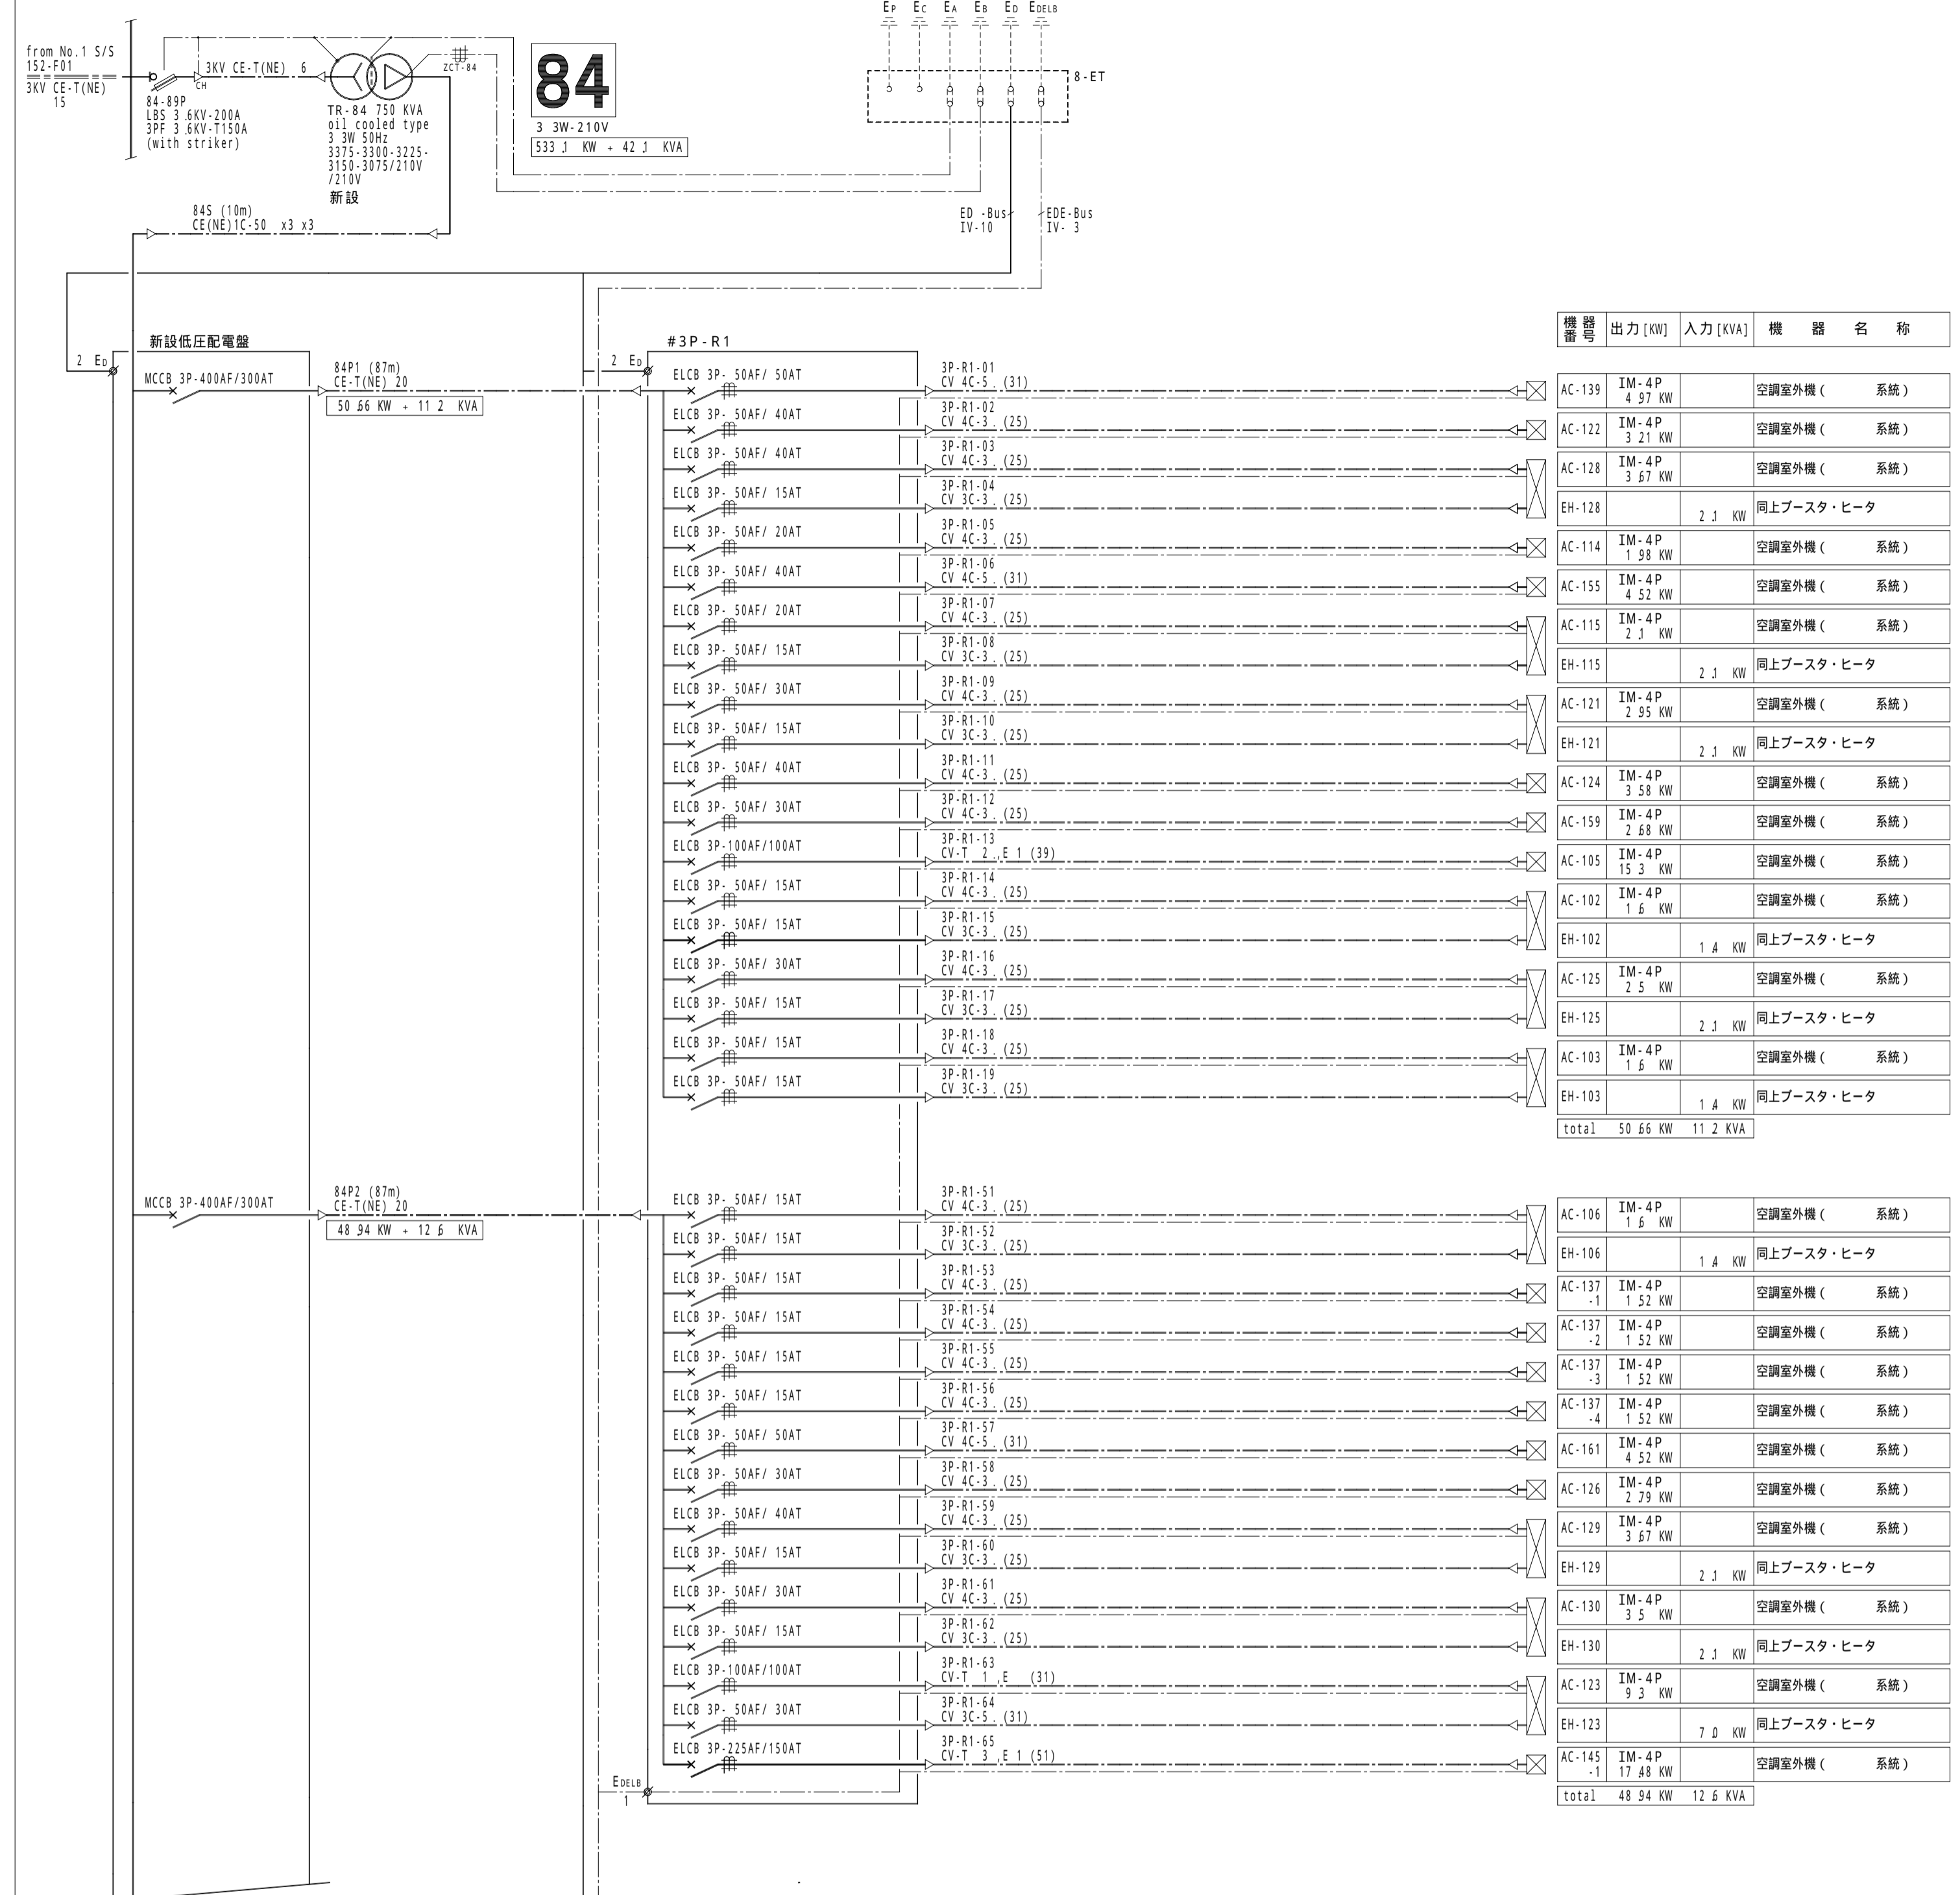

機器番号	出力 [kW]	入力 [KVA]	機器名称
AC-139	IM-4P 4.97 kW		空調室外機 (系統)
AC-122	IM-4P 3.21 kW		空調室外機 (系統)
AC-128	IM-4P 3.67 kW		空調室外機 (系統)
EH-128	2.2 kW		同上ブースタ・ヒータ
AC-114	IM-4P 1.98 kW		空調室外機 (系統)
AC-155	IM-4P 4.52 kW		空調室外機 (系統)
AC-115	IM-4P 2.2 kW		空調室外機 (系統)
EH-115	2.2 kW		同上ブースタ・ヒータ
AC-121	IM-4P 2.85 kW		空調室外機 (系統)
EH-121	2.2 kW		同上ブースタ・ヒータ
AC-124	IM-4P 3.58 kW		空調室外機 (系統)
AC-159	IM-4P 2.68 kW		空調室外機 (系統)
AC-105	IM-4P 1.53 kW		空調室外機 (系統)
AC-102	IM-4P 1.6 kW		空調室外機 (系統)
EH-102	1.4 kW		同上ブースタ・ヒータ
AC-125	IM-4P 2.5 kW		空調室外機 (系統)
EH-125	2.2 kW		同上ブースタ・ヒータ
AC-103	IM-4P 1.6 kW		空調室外機 (系統)
EH-103	1.4 kW		同上ブースタ・ヒータ
total 50.66 kW 11.2 KVA			
AC-106	IM-4P 1.6 kW		空調室外機 (系統)
EH-106	1.4 kW		同上ブースタ・ヒータ
AC-137-1	IM-4P 1.52 kW		空調室外機 (系統)
AC-137-2	IM-4P 1.52 kW		空調室外機 (系統)
AC-137-3	IM-4P 1.52 kW		空調室外機 (系統)
AC-137-4	IM-4P 1.52 kW		空調室外機 (系統)
AC-161	IM-4P 4.52 kW		空調室外機 (系統)
AC-126	IM-4P 2.29 kW		空調室外機 (系統)
AC-129	IM-4P 3.67 kW		空調室外機 (系統)
EH-129	2.2 kW		同上ブースタ・ヒータ
AC-130	IM-4P 3.5 kW		空調室外機 (系統)
EH-130	2.2 kW		同上ブースタ・ヒータ
AC-123	IM-4P 9.3 kW		空調室外機 (系統)
EH-123	7.0 kW		同上ブースタ・ヒータ
AC-145	IM-4P 17.48 kW		空調室外機 (系統)
total 48.94 kW 12.6 KVA			