1 配 置 図（既設C－4，C－5バース） 1/1000

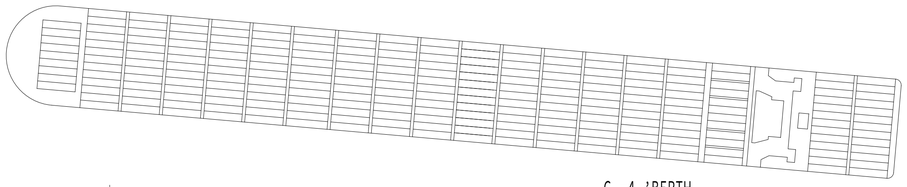

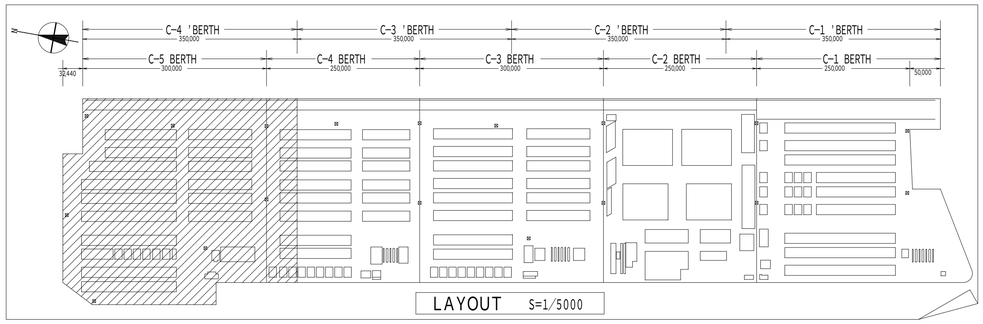

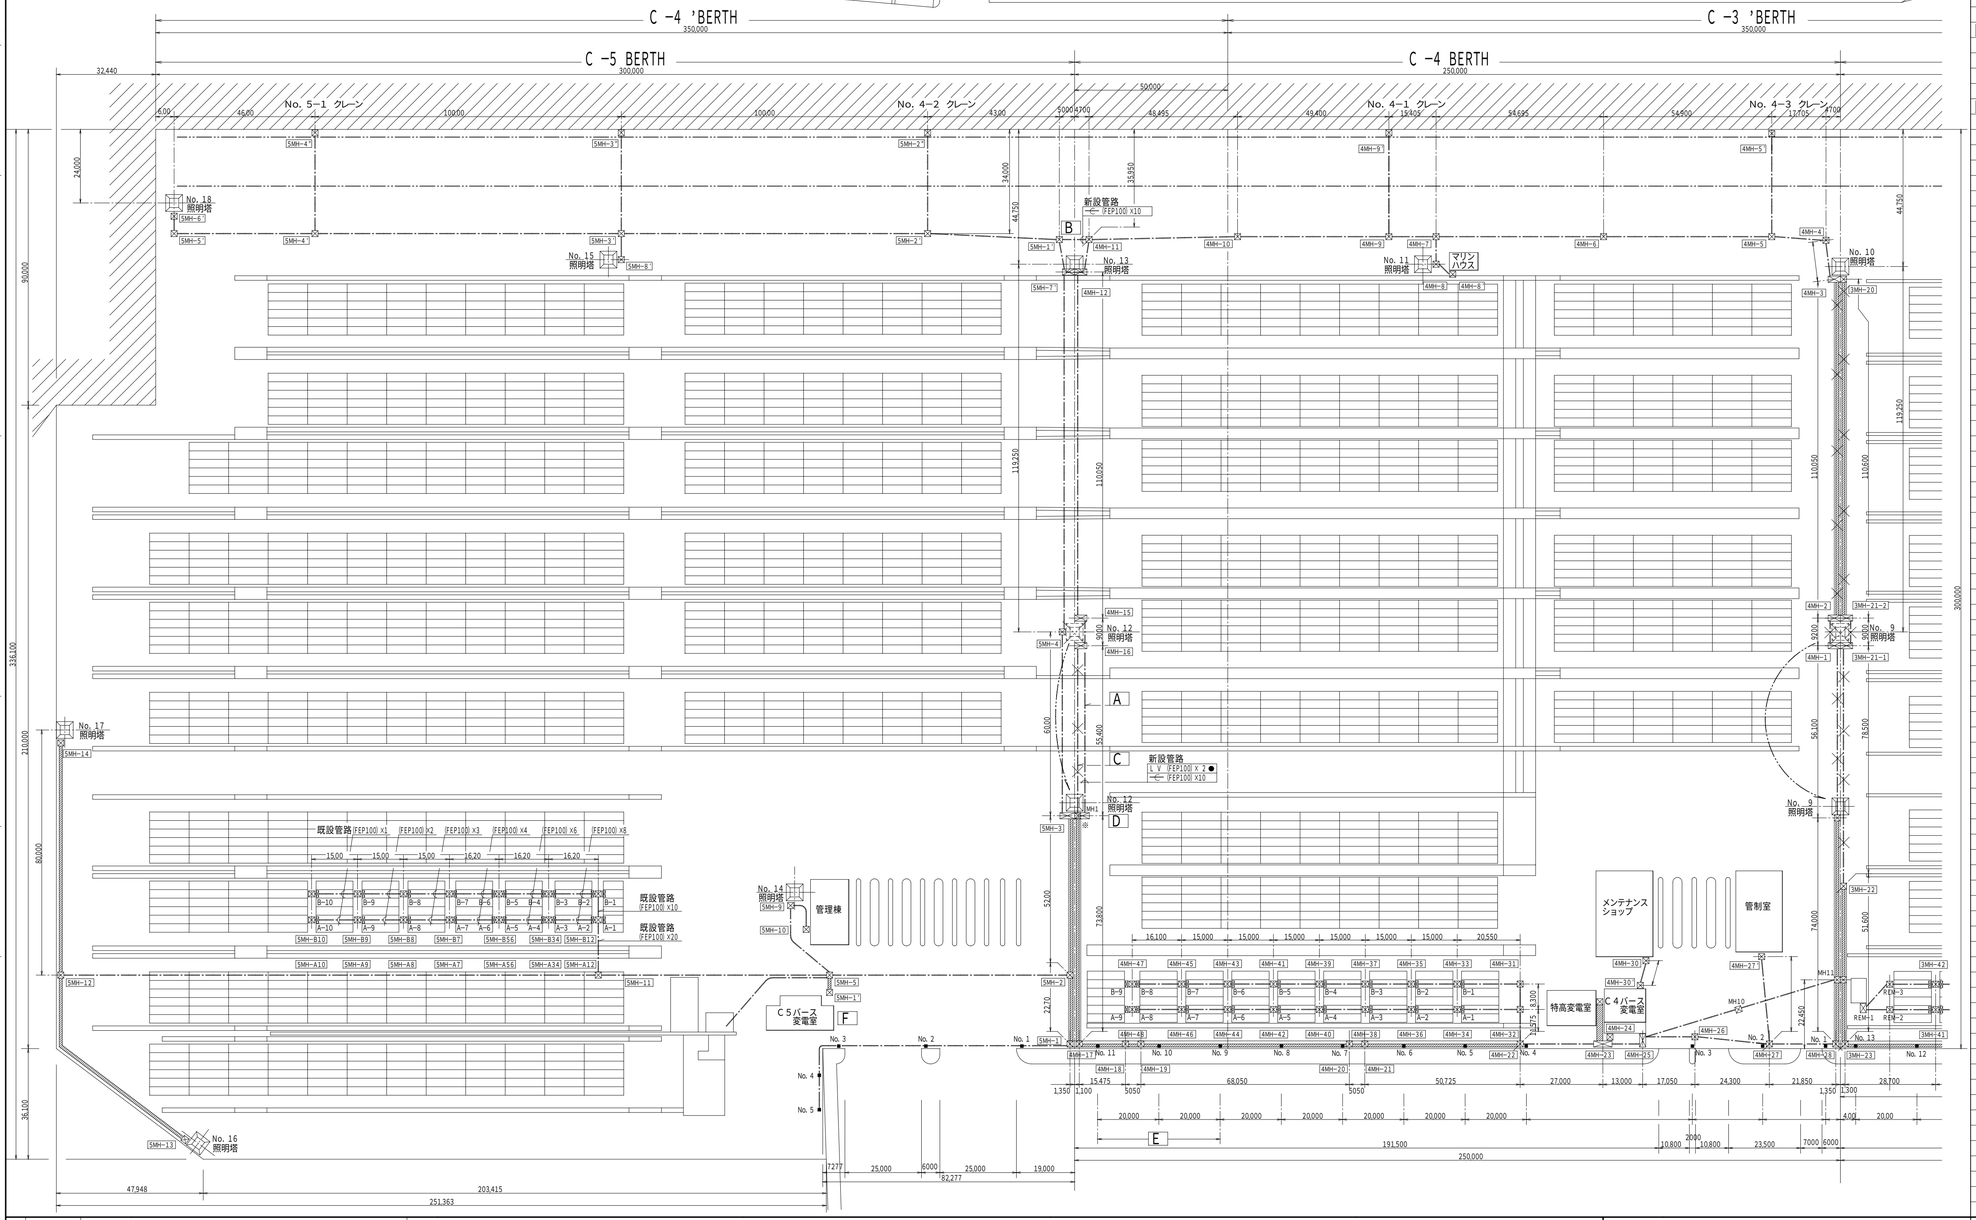

2 改 修 内 容 -----

番号	改修項目および改修概要	工事区分
A	**地中管路新設**	
	既設マンール（※）～（４ＭＨ－１５）の地中管路新設工事および新設マンホール（ＭＨ１）設置工事とする。	土木工事
B	**地中管路新設**	
	既設マンール（４ＭＨ－１１）～（５ＭＨ－１'）間の地中管路新設工事とする。	土木工事
C	**既設管路埋殺し**	
	既設マンール（※）～（４ＭＨ－１６）の地中管路を埋め殺しとする。	土木工事
D	**Ｎｏ．１２照明塔移設**	
	既設Ｎｏ．１２照明塔の移設工事および照明塔分電盤１次側，２次側の新設ケーブル布設工事とする。	電気工事
	既設Ｎｏ．１２照明塔のコンクリート基礎工事とする。	土木工事
E	**外灯回路変更**	
	既設Ｃ４バース外灯（No. 9,10,11）を既設Ｃ５バース変電室より配線替えする。	電気工事
F	**バース変電室改修**	
	既設Ｃ５バース変電室の改修工事とする。	電気工事

共通図

SHOWA SEKKEI 株式会社 昭和設計

建築設備士 山本 宏
登録番号 0100-1068PU

大阪港コンテナＣ₋₁～Ｃ₋₅バース改修工事

改修基本計画（Ｃ－４ 'バース）

No. ——

DEPT.