




1 硝子棟負荷一覧 ..... 既設

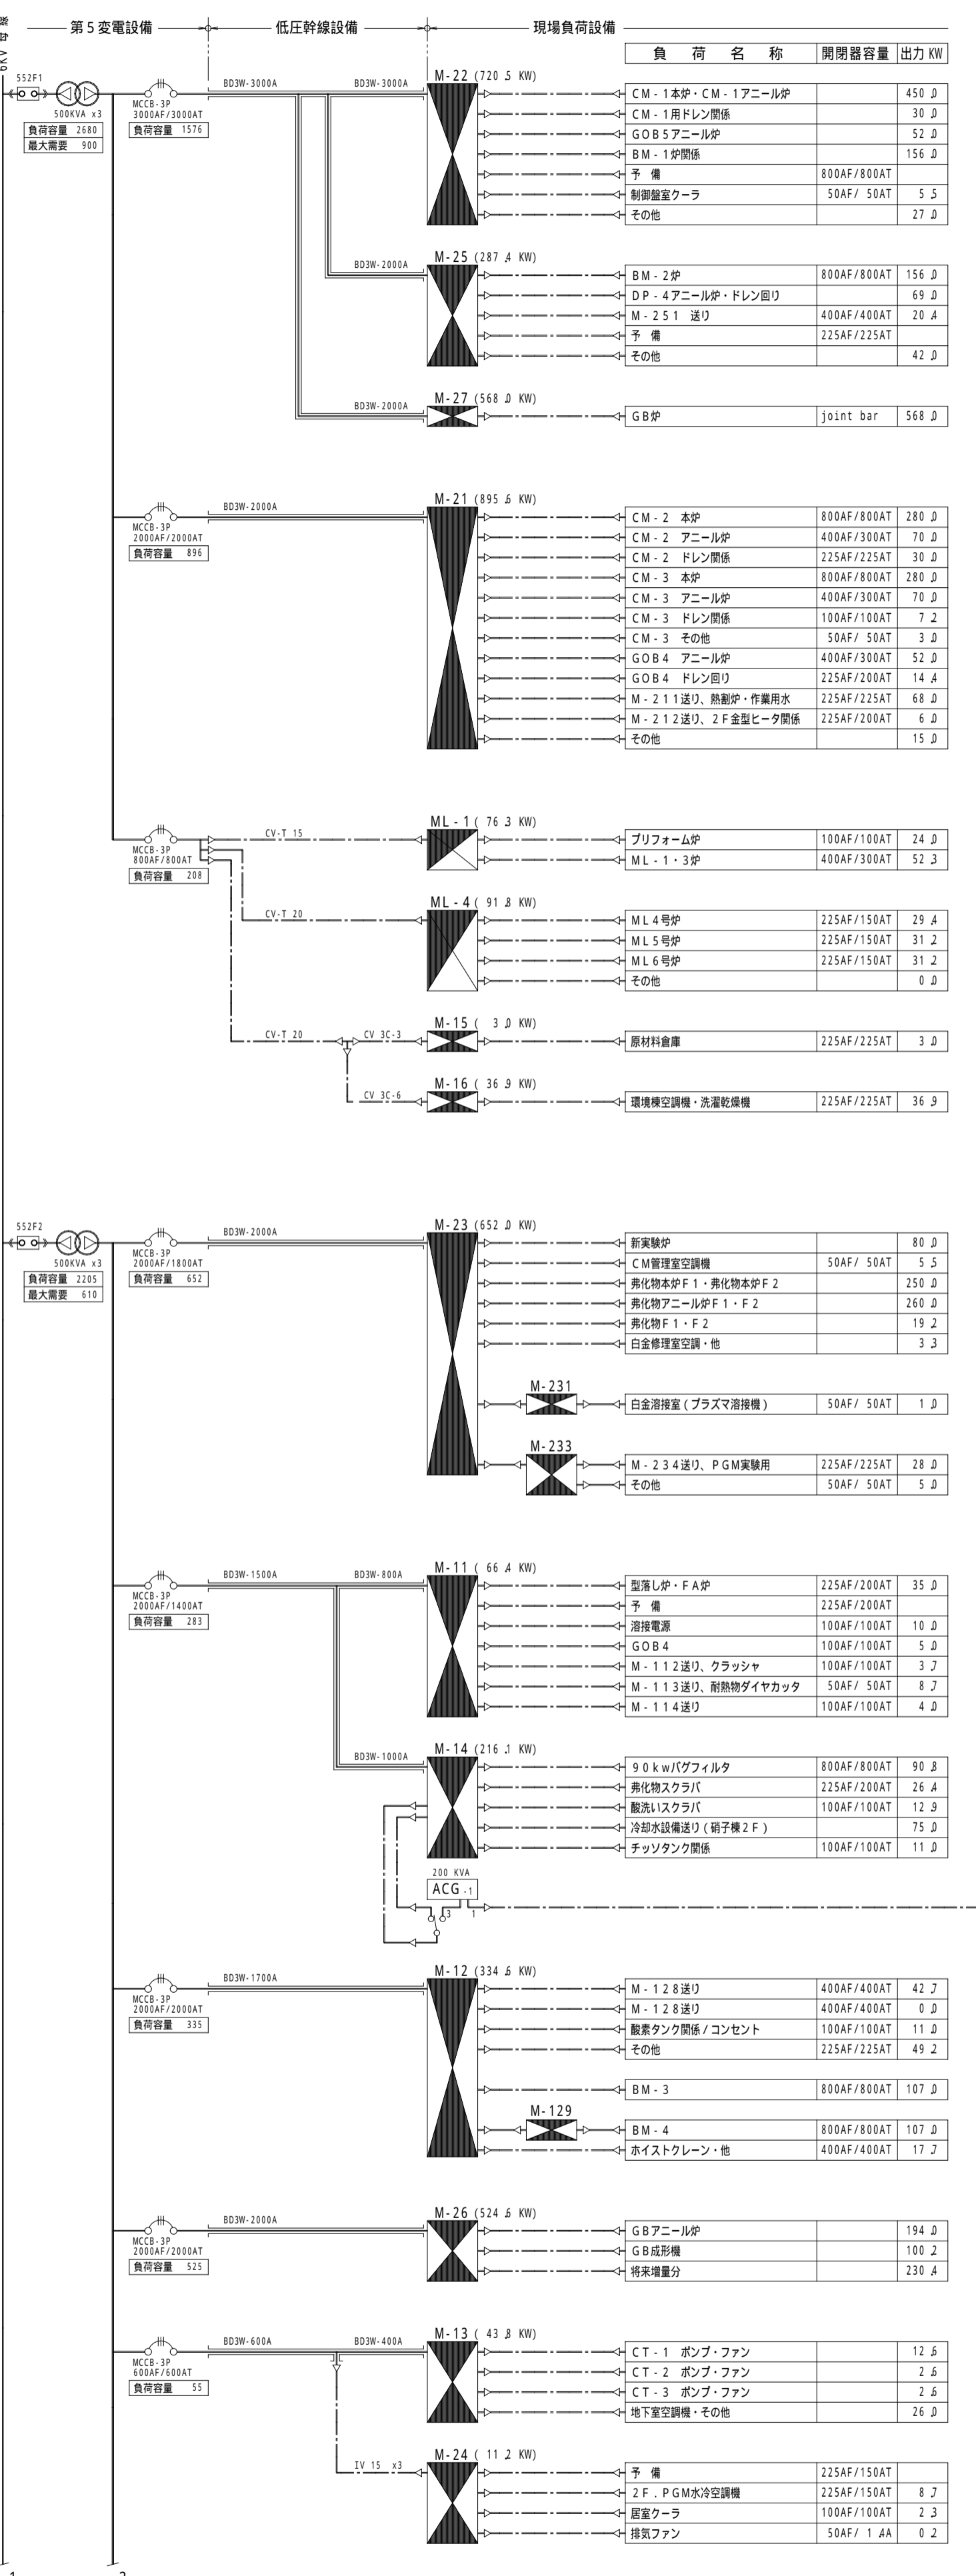


2 硝子棟負荷一覧 ..... 更新

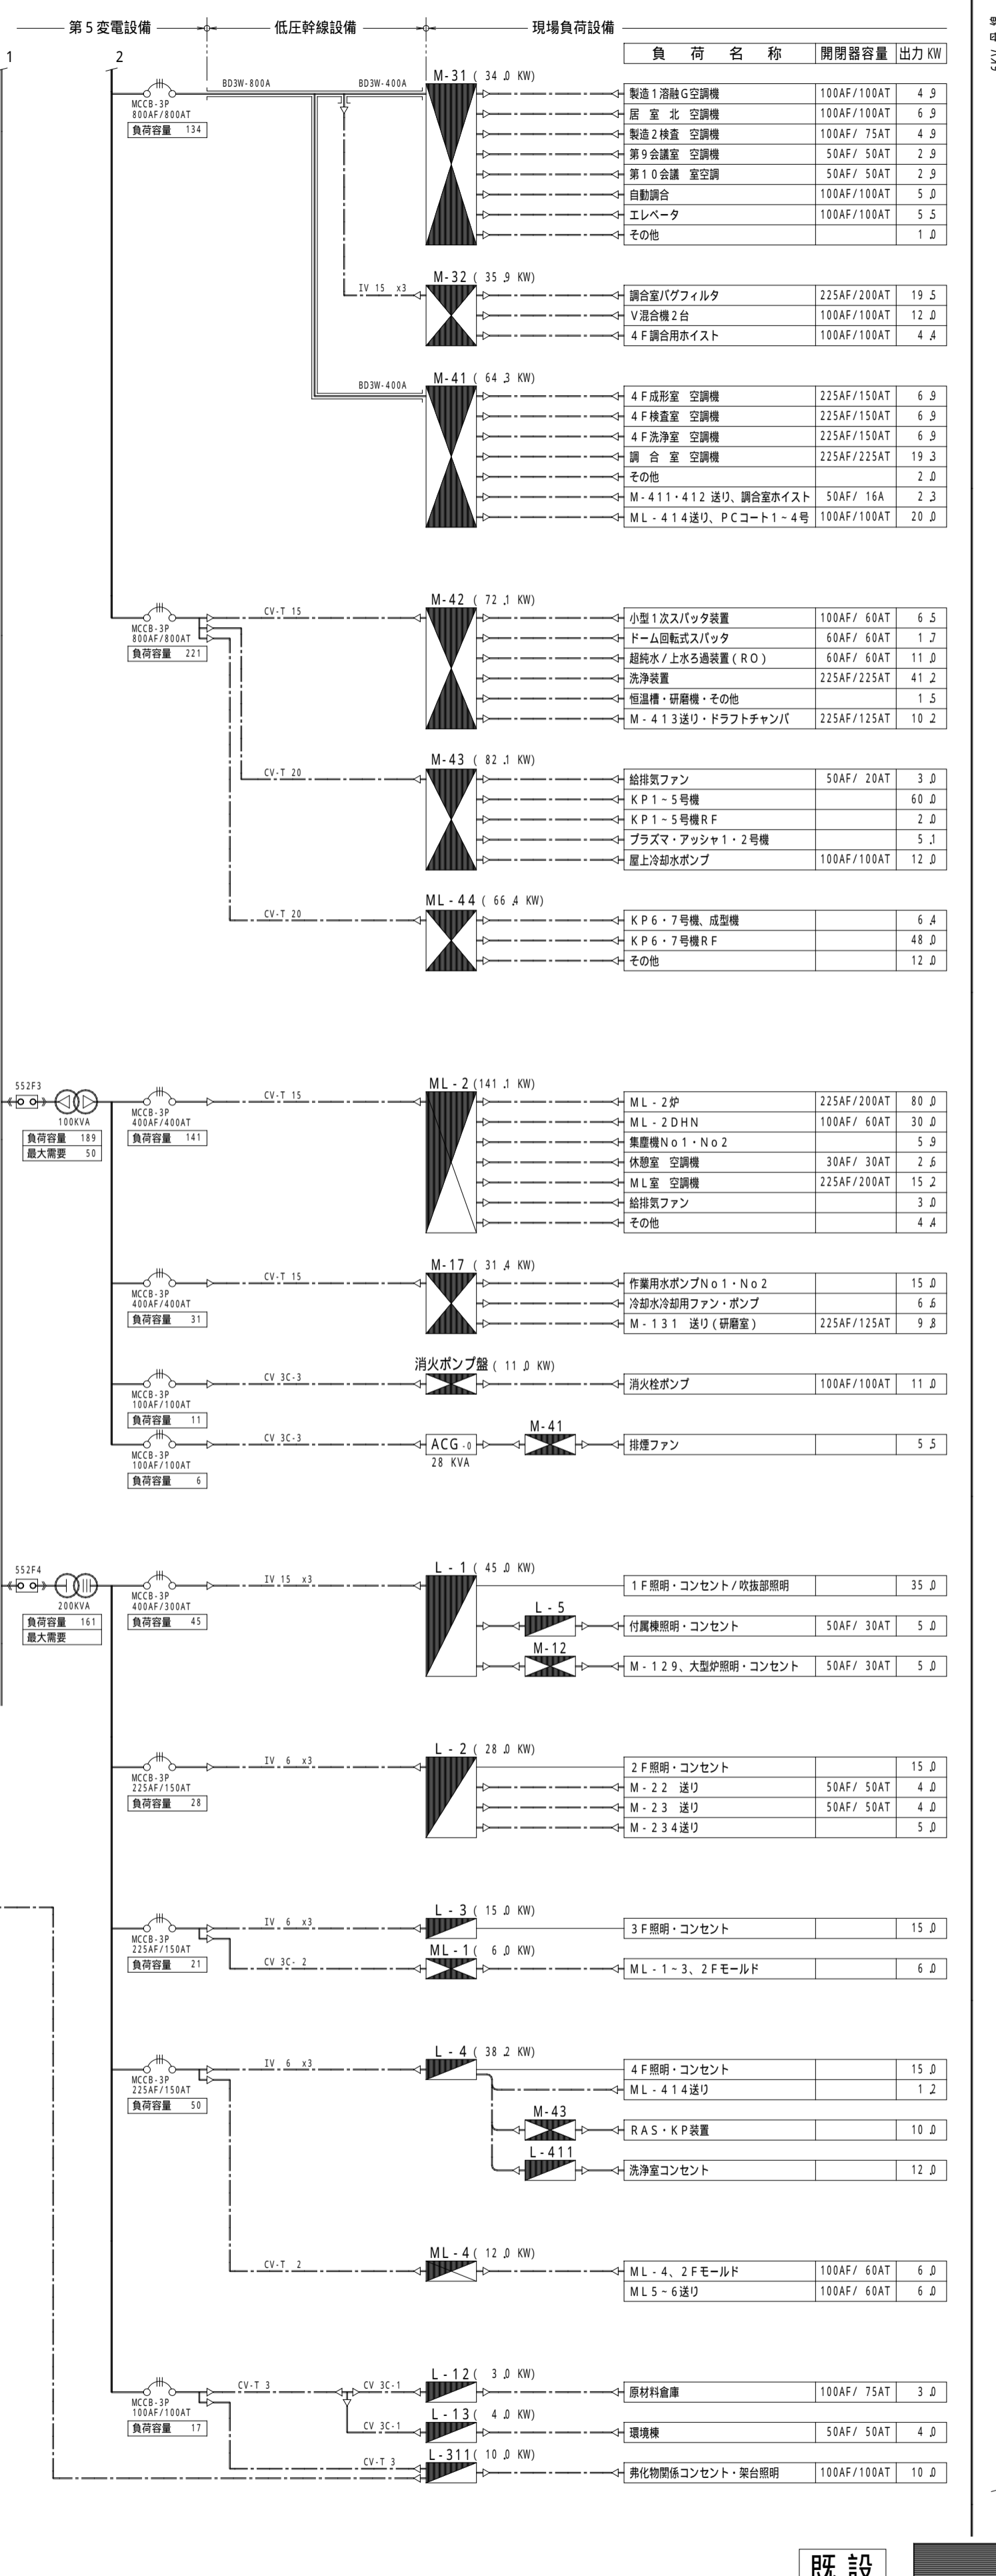

3 硝子棟負荷一覧 ..... 更新

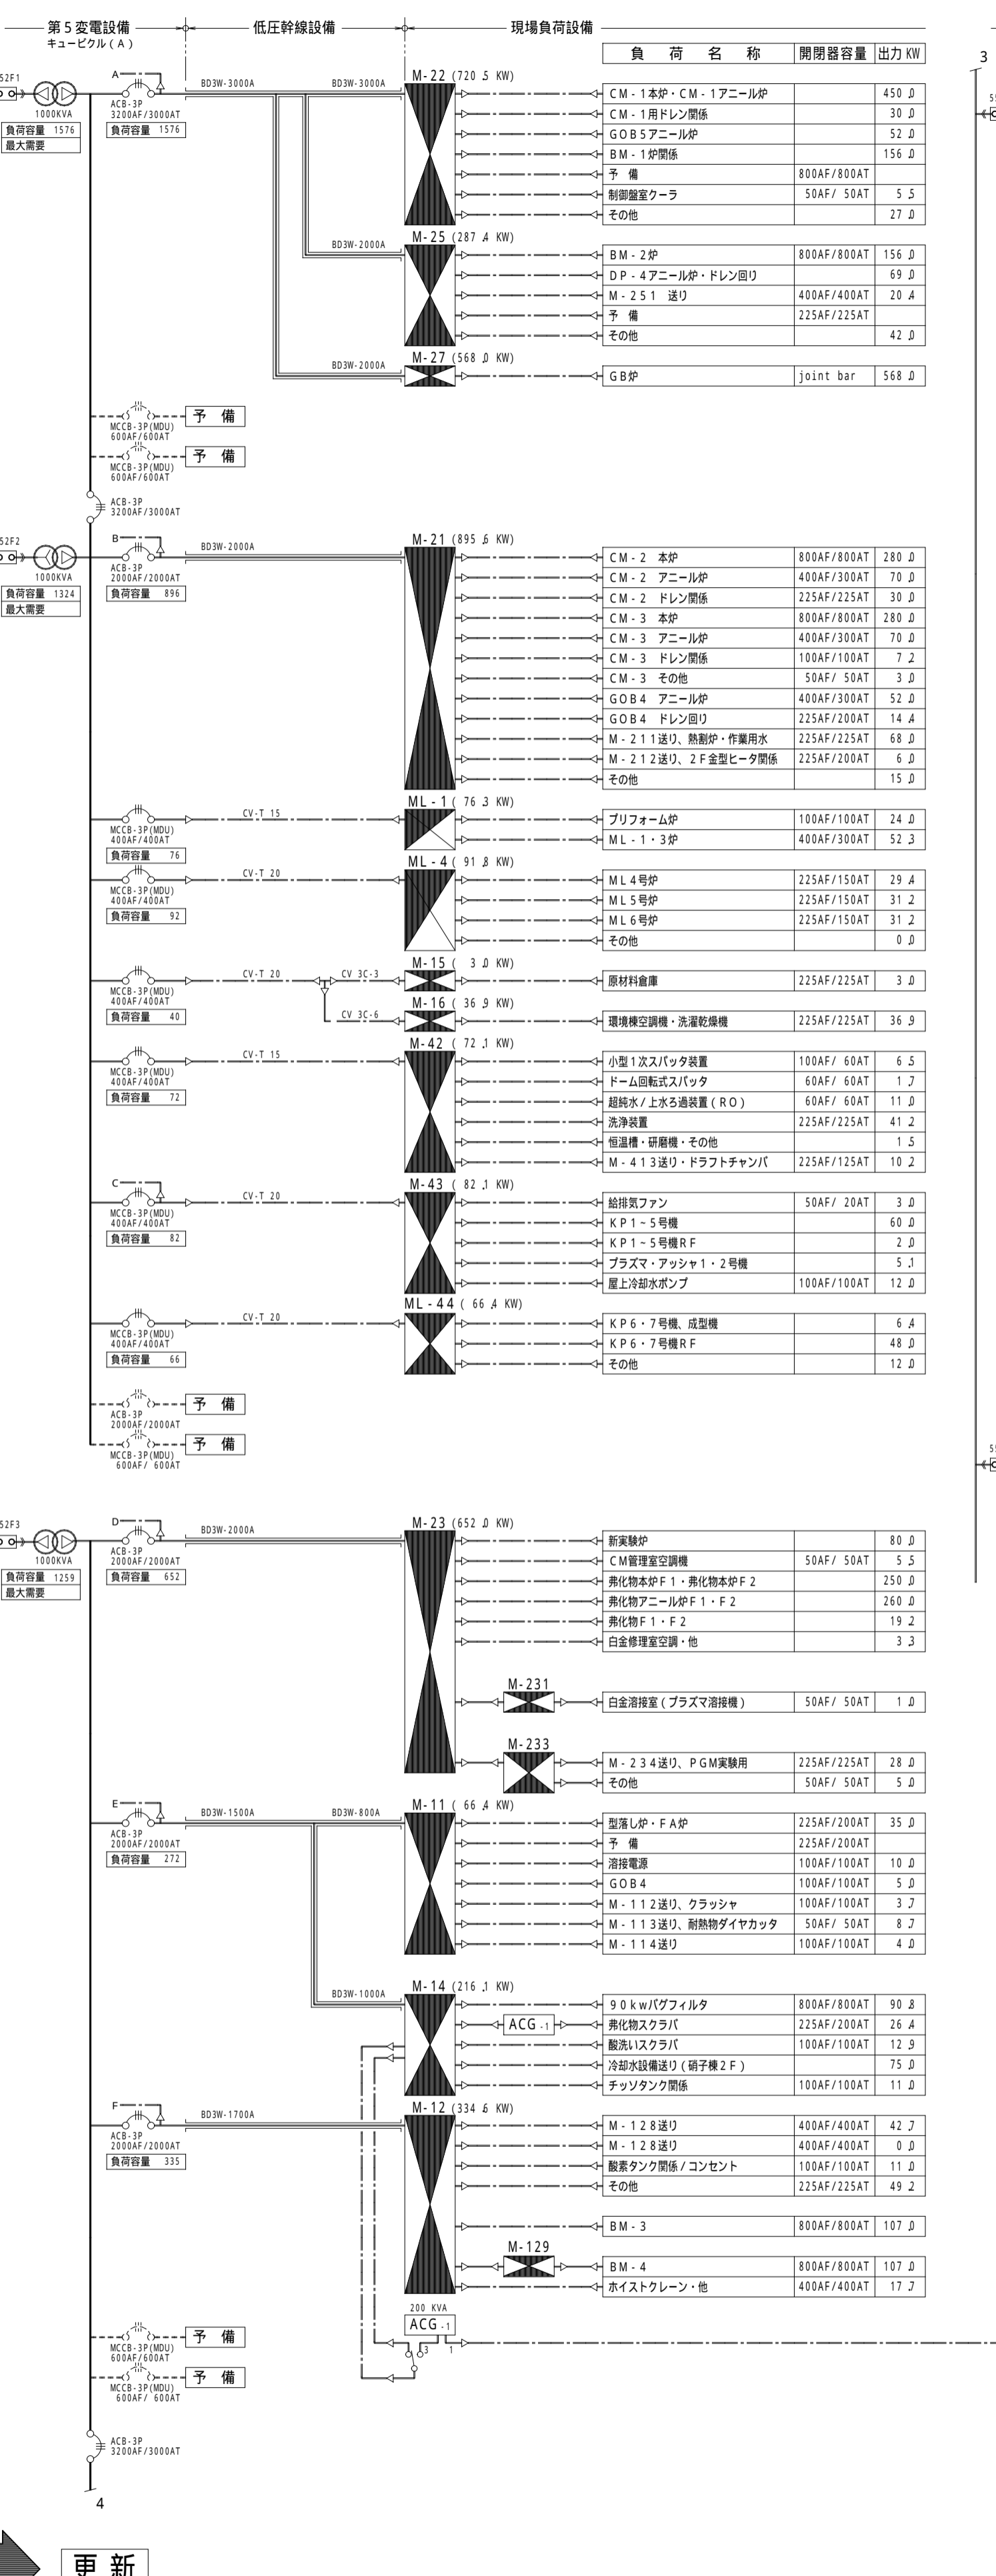

4 硝子棟負荷一覧 ..... 更新

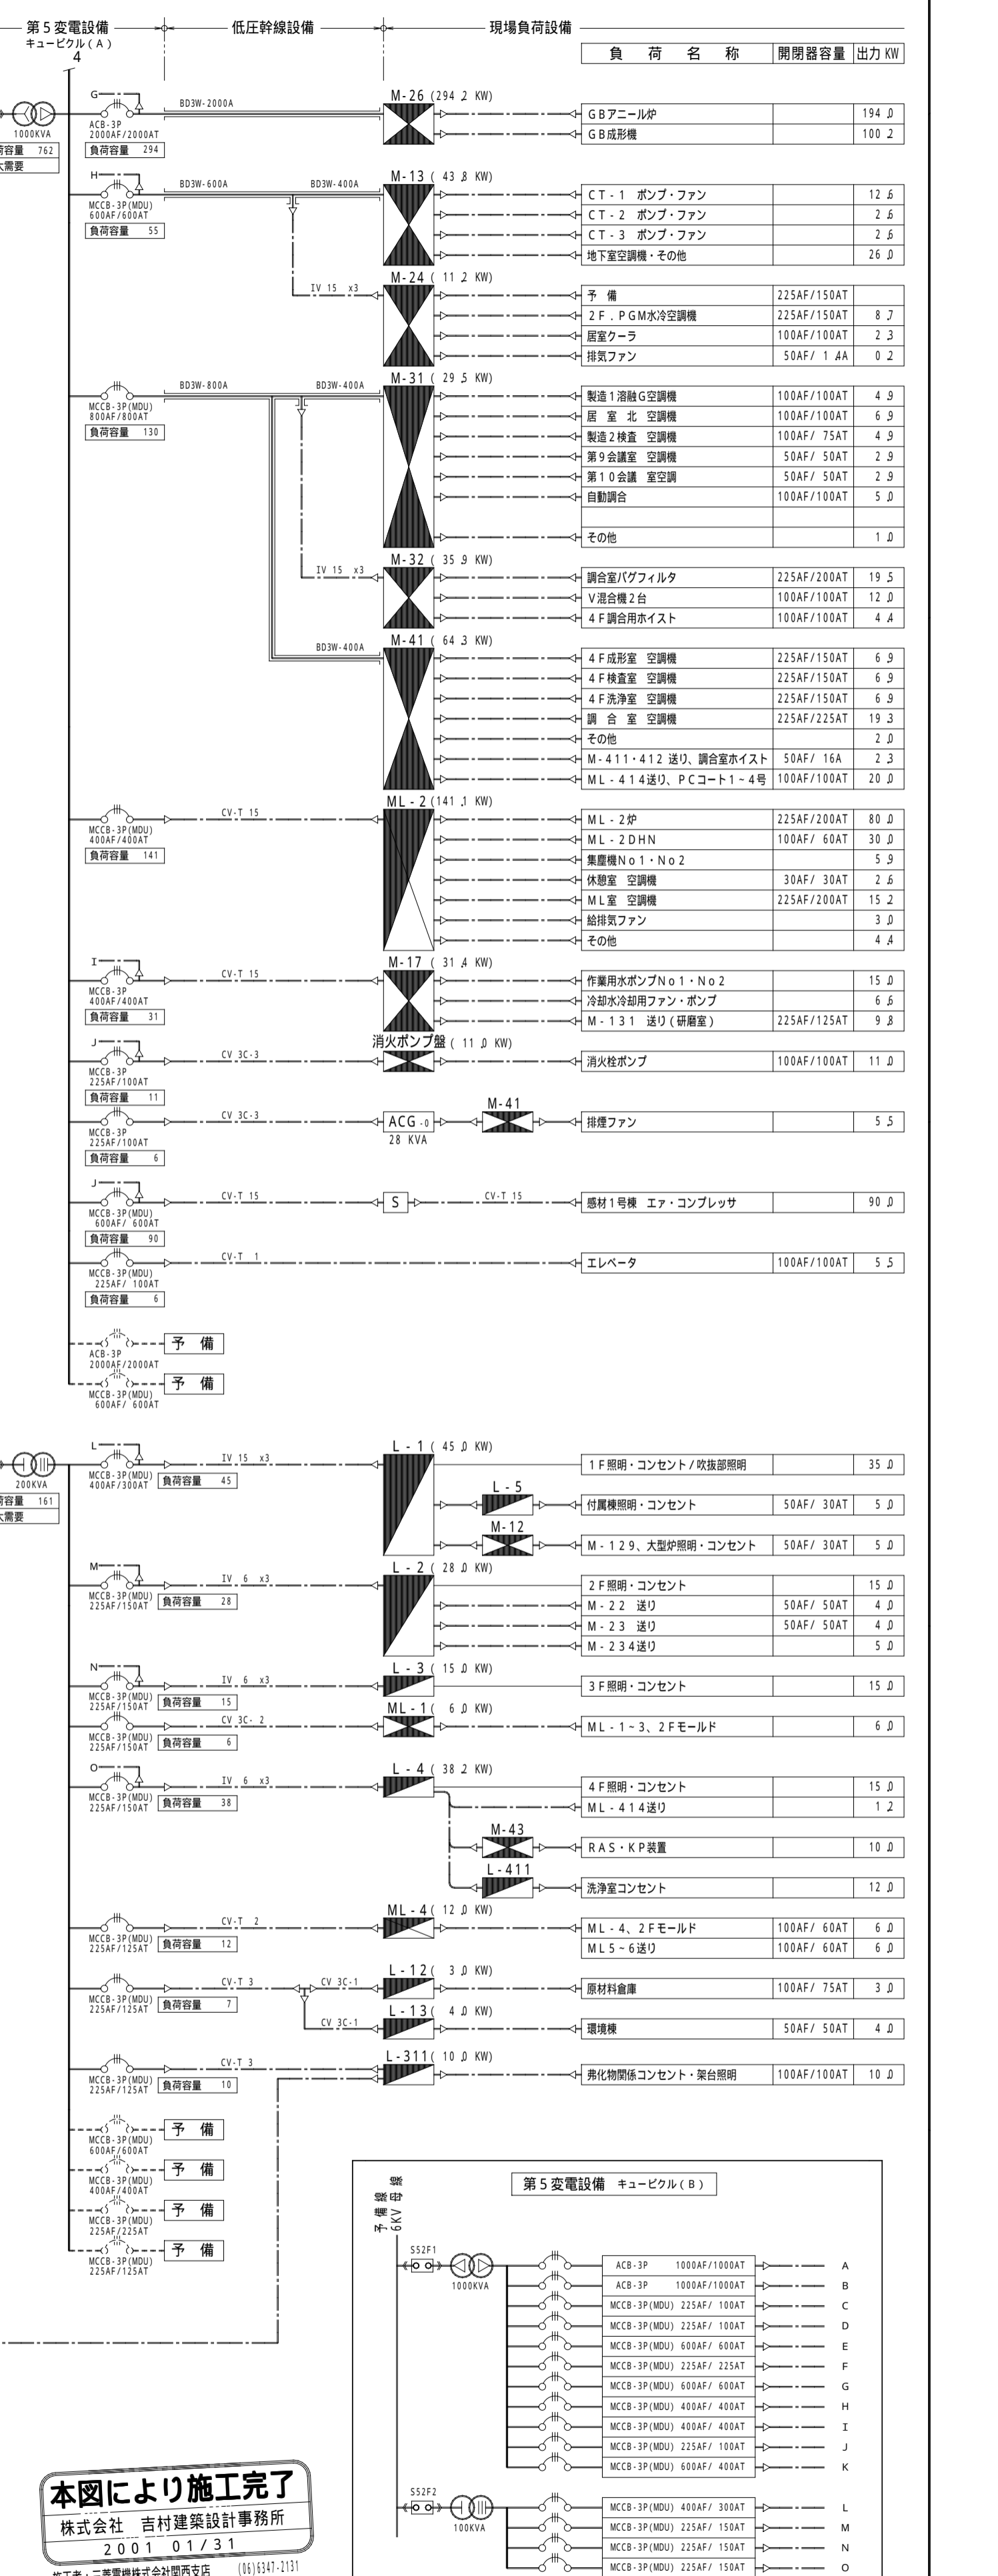

本図により施工完了  
株式会社 吉村建築設計事務所  
2001 01/31  
施工者: 三菱電機株式会社西武店  
三菱電機プラント Eng. 部