1 低圧配線系統図 ------ ボイラ動力※2 ，給水動力※3 ，一般動力配線

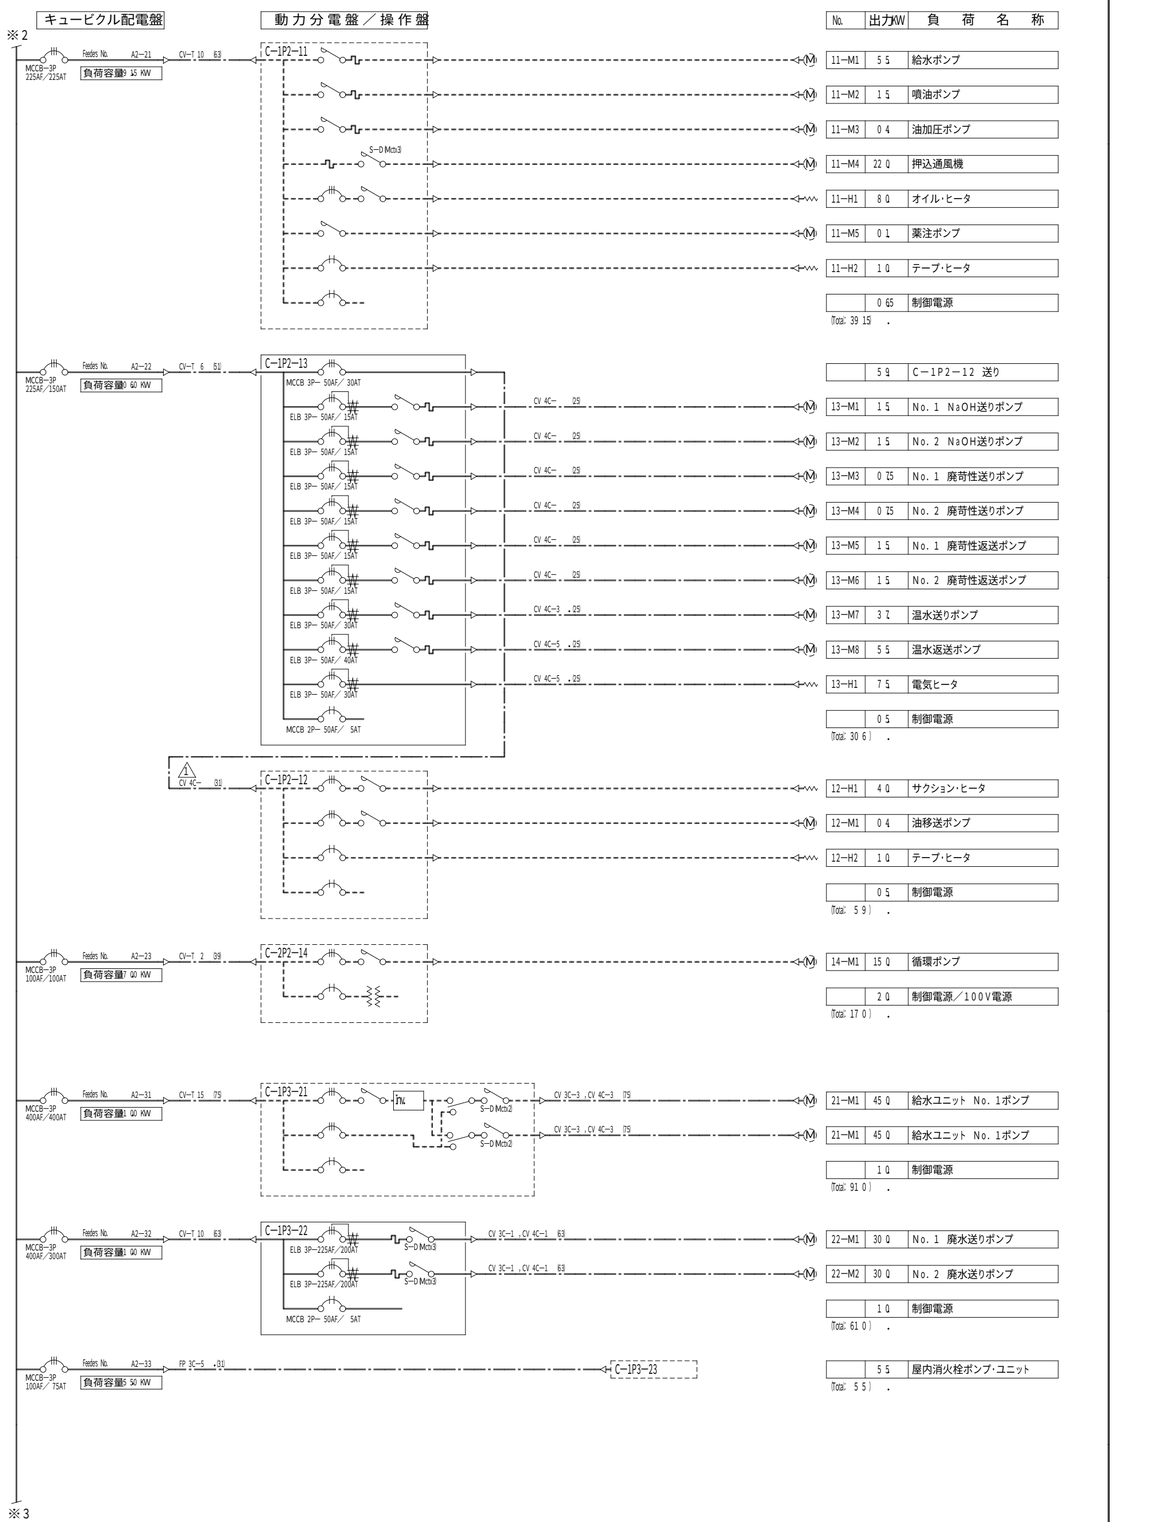

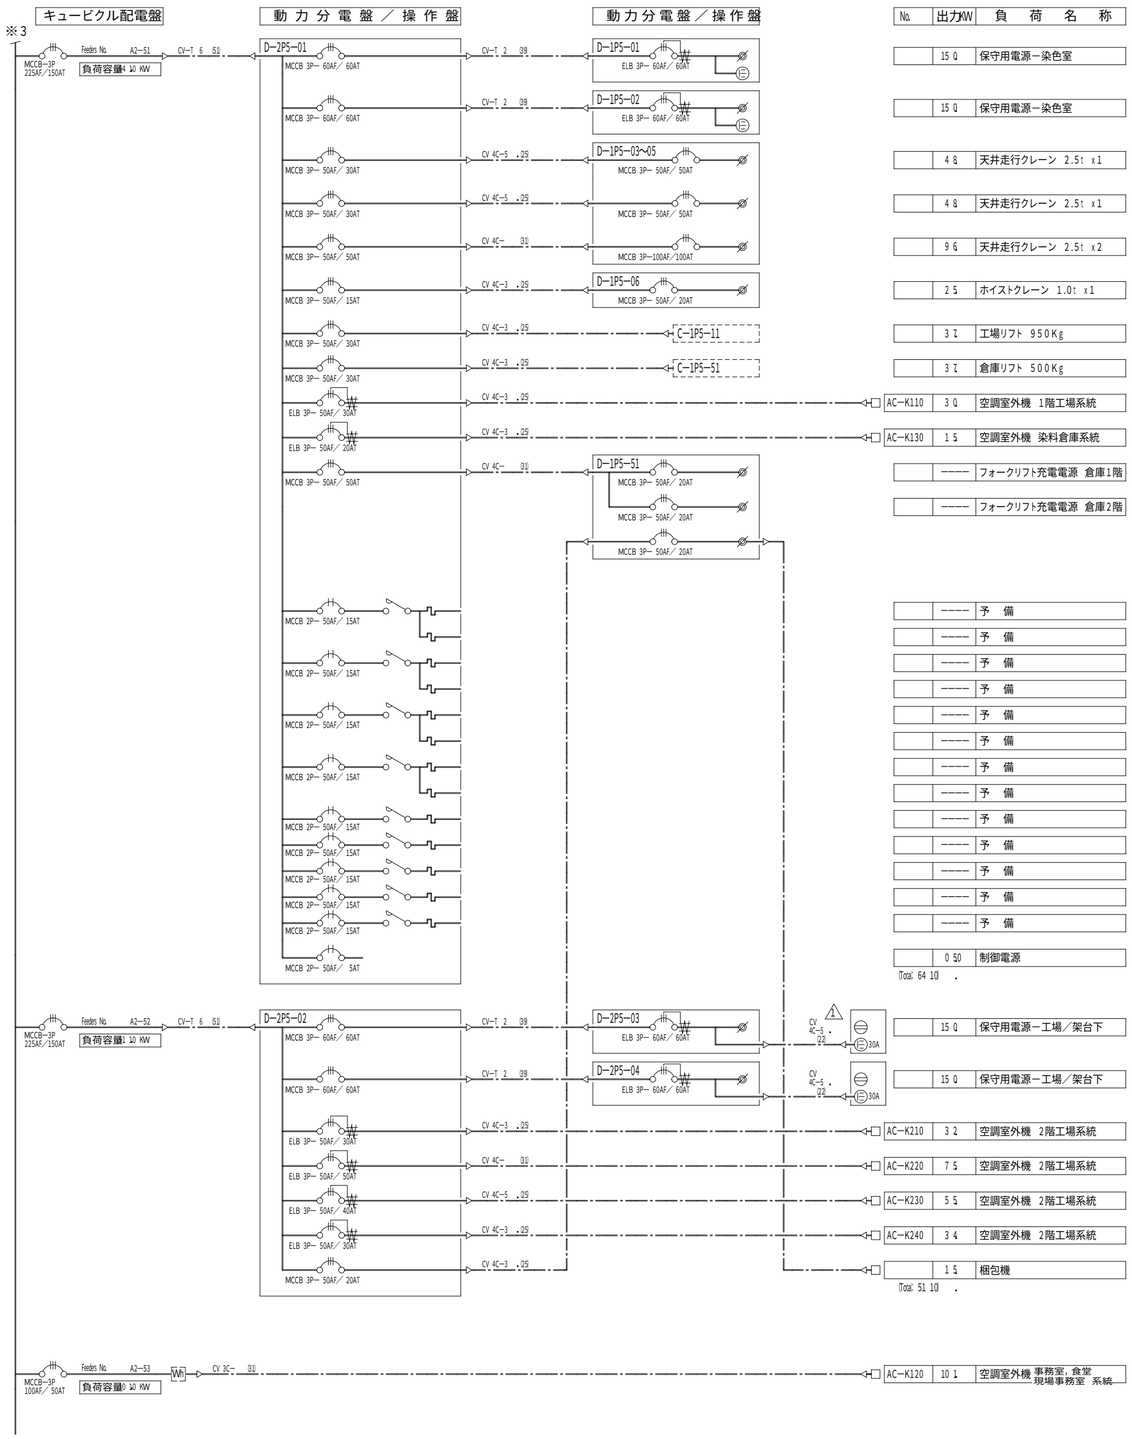

本図により施工完了
東洋紡エンジニアリング株式会社
2001. 11月
施工者：北勢電気(株) (0593)-65-3151

訂正	年 月 日	理 由	担当
⚠	2000 11／05	配管、配線サイズ修正	

有限会社 荒木染工場 殿

部長	担当	作成年月日 2000 08／20	図面名称 低圧配線 系統図－2（CB－A）
	製図 K.Sakai	工事No.	設備名称 工場新築工事（電気設備工事）
TOYOBO 東洋紡エンジニアリング株式会社			図面番号 ARAK-000701-E-109 A

ファイル名 A0-ARAK-0701-1821
第三角法
訂正 ⚠ 縮尺 -----