



芥川大橋耐火防護詳細図 [既設撤去図]


側面図 S=1/200

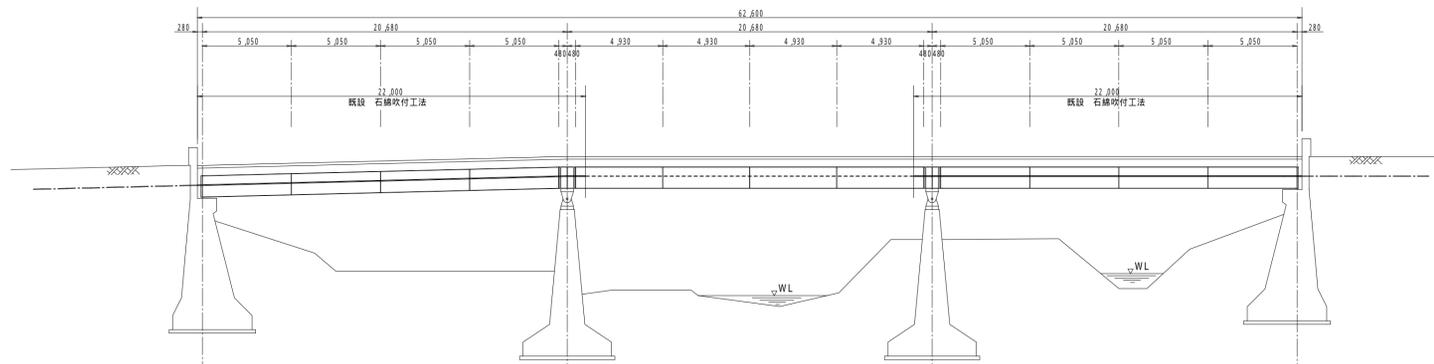


平面図 S=1/200

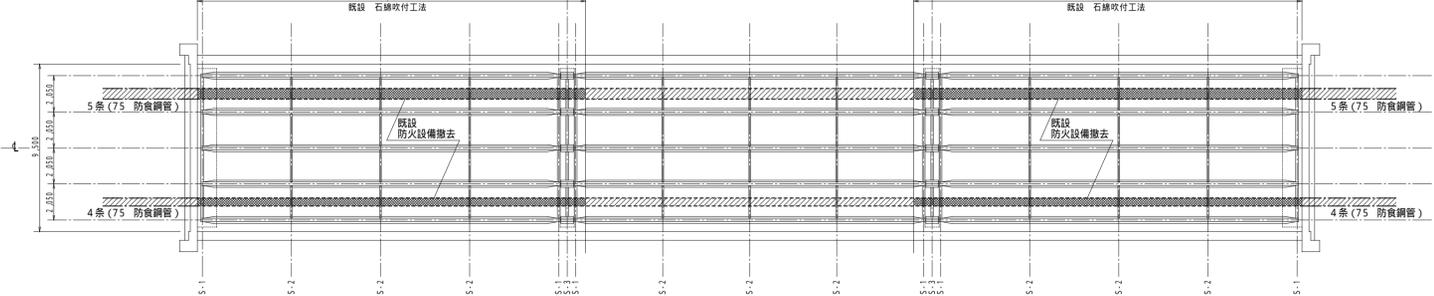


横桁断面図 [S-1] S=1/20

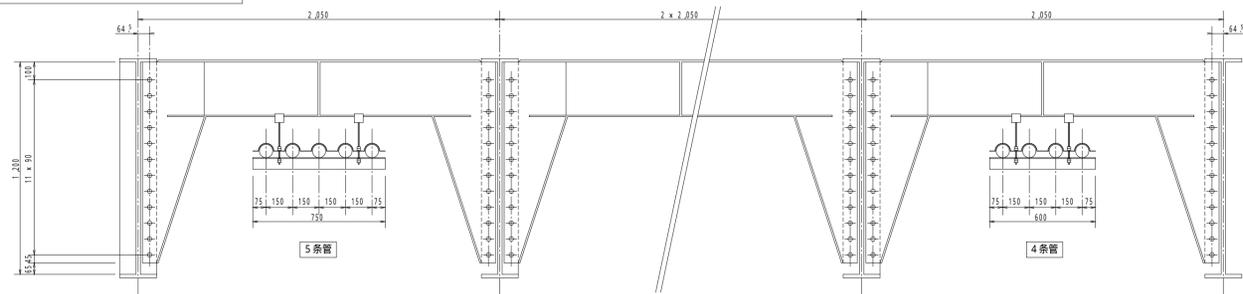


横桁断面図 [S-2] S=1/20

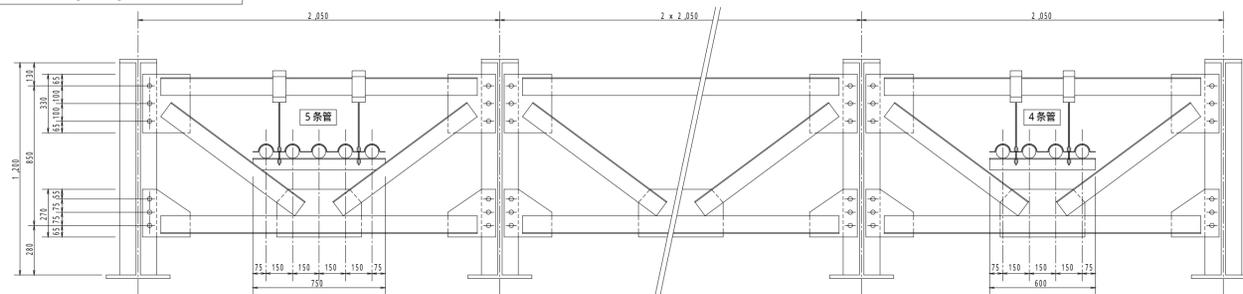


横桁断面図 [S-3] S=1/20

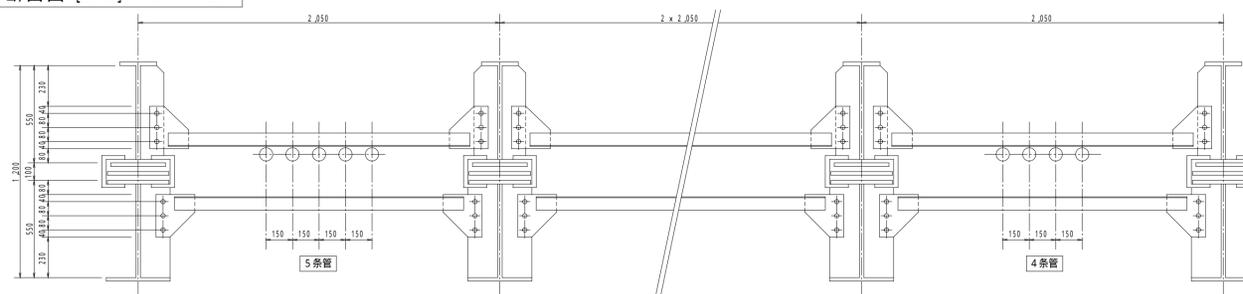

5条管 一般部耐火防護断面図 S=1/10

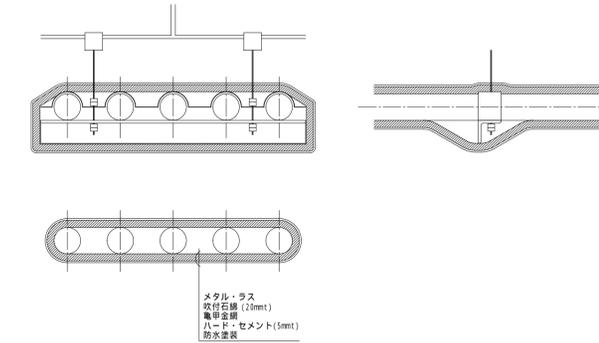

4条管 一般部耐火防護断面図 S=1/10

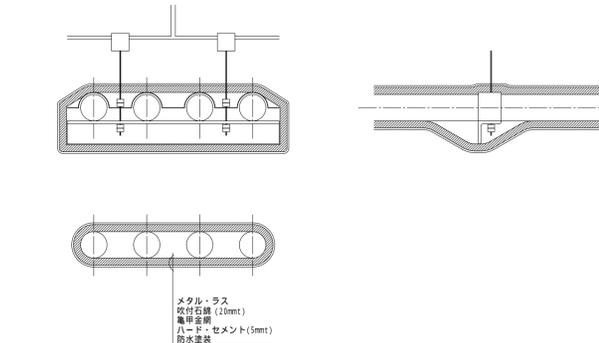

撤去材料表 5条 (B級) 22.0 + 22.0 = 44.0 [m]

品名	数量	単位重量	重量
	[]	[Kg/]	[Kg]
亀甲金物		0.43	
メタル・ラス		0.45	
ハード・セメント		6.00	
吹付石綿	90.020	6.00	540.120
総重量			Kg
1m当り重量			Kg

撤去材料表 4条 (B級) 22.0 + 22.0 = 44.0 [m]

品名	数量	単位重量	重量
	[]	[Kg/]	[Kg]
亀甲金物		0.43	
メタル・ラス		0.45	
ハード・セメント		6.00	
吹付石綿	76.820	6.00	460.920
総重量			Kg
1m当り重量			Kg

[既設撤去図]
芥川大橋

支社	支店	営業所等	図名	線(巻)名	図面番号	付加コード	尺度	作成年月	補正年月	土木部	施工年月	理由	施工業者	責任者
								H					