




1 Aタイプ・リーファ・コンセント用配管配線 1/ 10 架台 - Aタイプ

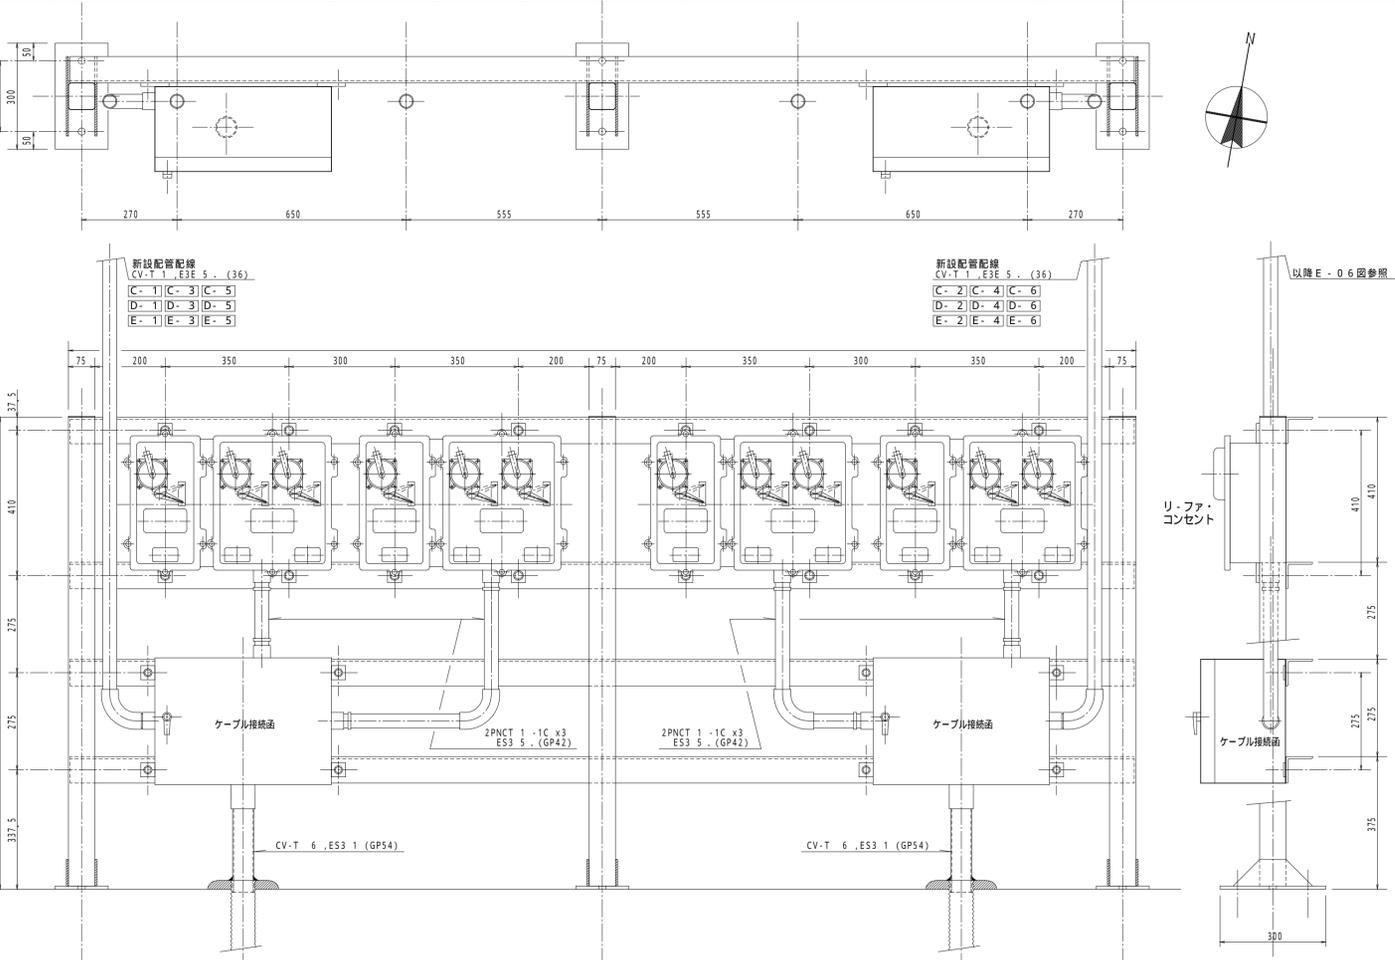

2 Bタイプ・リーファ・コンセント用配管配線 1/ 10 架台 - Bタイプ

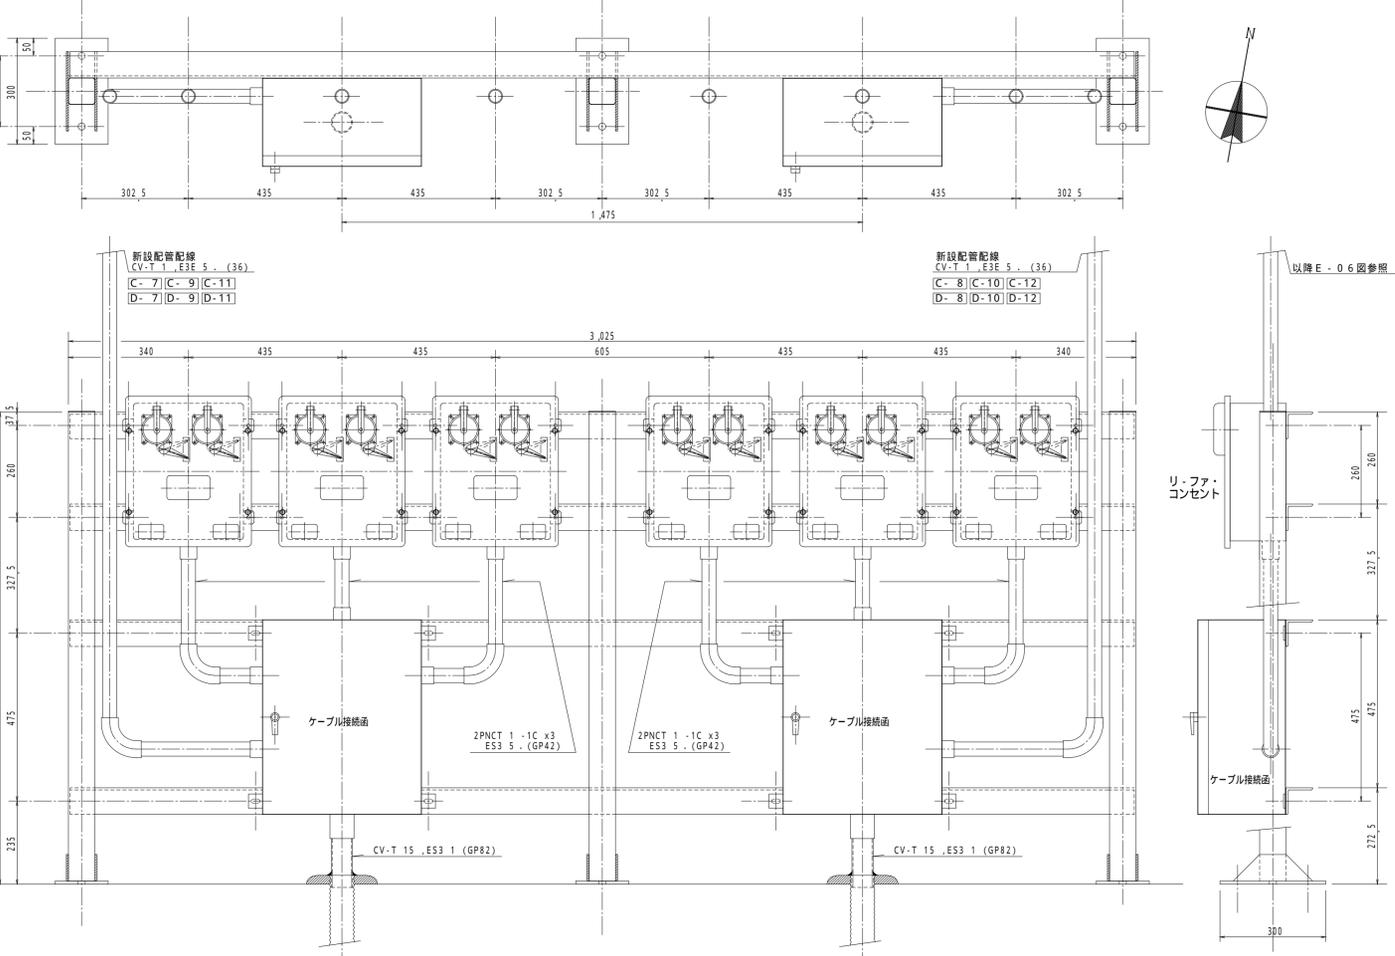

3 リーファ・コンセント取付 詳細図 1/ 10 架台 - Dタイプ

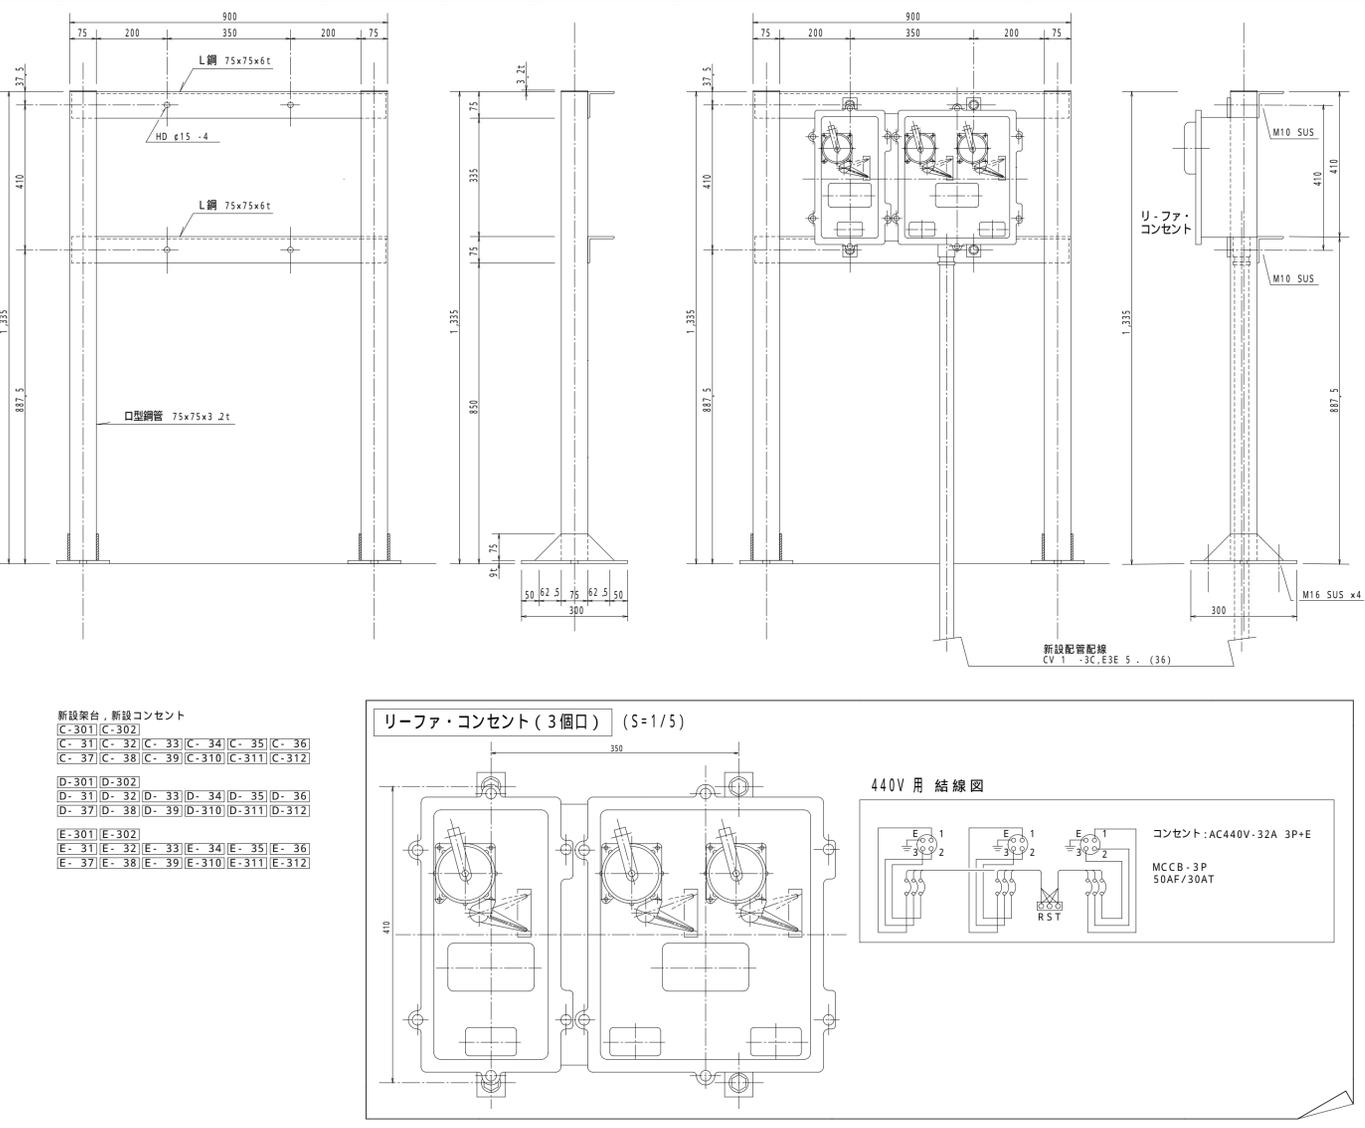

4 リーファ・コンセント改修内容

番号	改修内容	リーファ・コンセント番号												備考												
		C列	C-01 C-02	C-7 C-8	C-9 (撤去)	C-9 C-10	C-11 C-12	C-301, C-302 C-31- C-312	D列	D-01 D-02	D-7 D-8	D-9 (撤去)	D-9 D-10		D-11 D-12	D-301, D-302 D-31- D-312	E列	E-01 E-02	E-7 E-8	E-9 E-10	E-11 E-12	E-301, E-302 E-31- E-312				
1	リーファ・コンセント用架台 新設 (Aタイプ)		3																							
2用架台 新設 (Bタイプ)																									
3用架台 新設 (Dタイプ)																									
4	リーファ・コンセント 新設 (440V-2個用)																									
5 新設 (440V-3個用)		12																							
6	リーファ・コンセント函体 移設 (210V-2個用)																									
7 内機 撤去 (210V-2個用)																									
8 内機 新設 (440V-2個用)																									
9	ケーブル接続 新設 (500W x 350H x 240D)																									
10	ケーブル接続 新設 (450W x 550H x 250D)																									
11	ケーブル接続 撤去 (500W x 350H x 240D)																									
12	配管配線 新設 (接続函-リーファ・コンセント)																									
13	配管配線 撤去 (接続函-リーファ・コンセント)																									
14	電源ケーブル布設 新設 (CB-接続函) CV-T 6																									
15	電源ケーブル布設 移設 CV-T 15																									

リーファ・コンセント用架台の種類は、下記による。
 A・タイプ: 3個コンセント x 4個取付 (口数: 12)
 B・タイプ: 2個コンセント x 6個取付 (口数: 12)
 C・タイプ: 2個コンセント x 8個取付 (口数: 16)
 D・タイプ: 3個コンセント x 1個取付 (口数: 3)

: 既設
 : 新設、移設、新替
 : 撤去

工事名称	C1バス リーファ・コンセント増設工事	縮尺	1/ 10
図面名称	リーファ・コンセント詳細図 (1/4)	図番	E-07
住友電設株式会社		承認	検図
		設計	製図
		担当	

平成 9年 9月 日