




1 No. 2 照明塔 (既設) 1/100

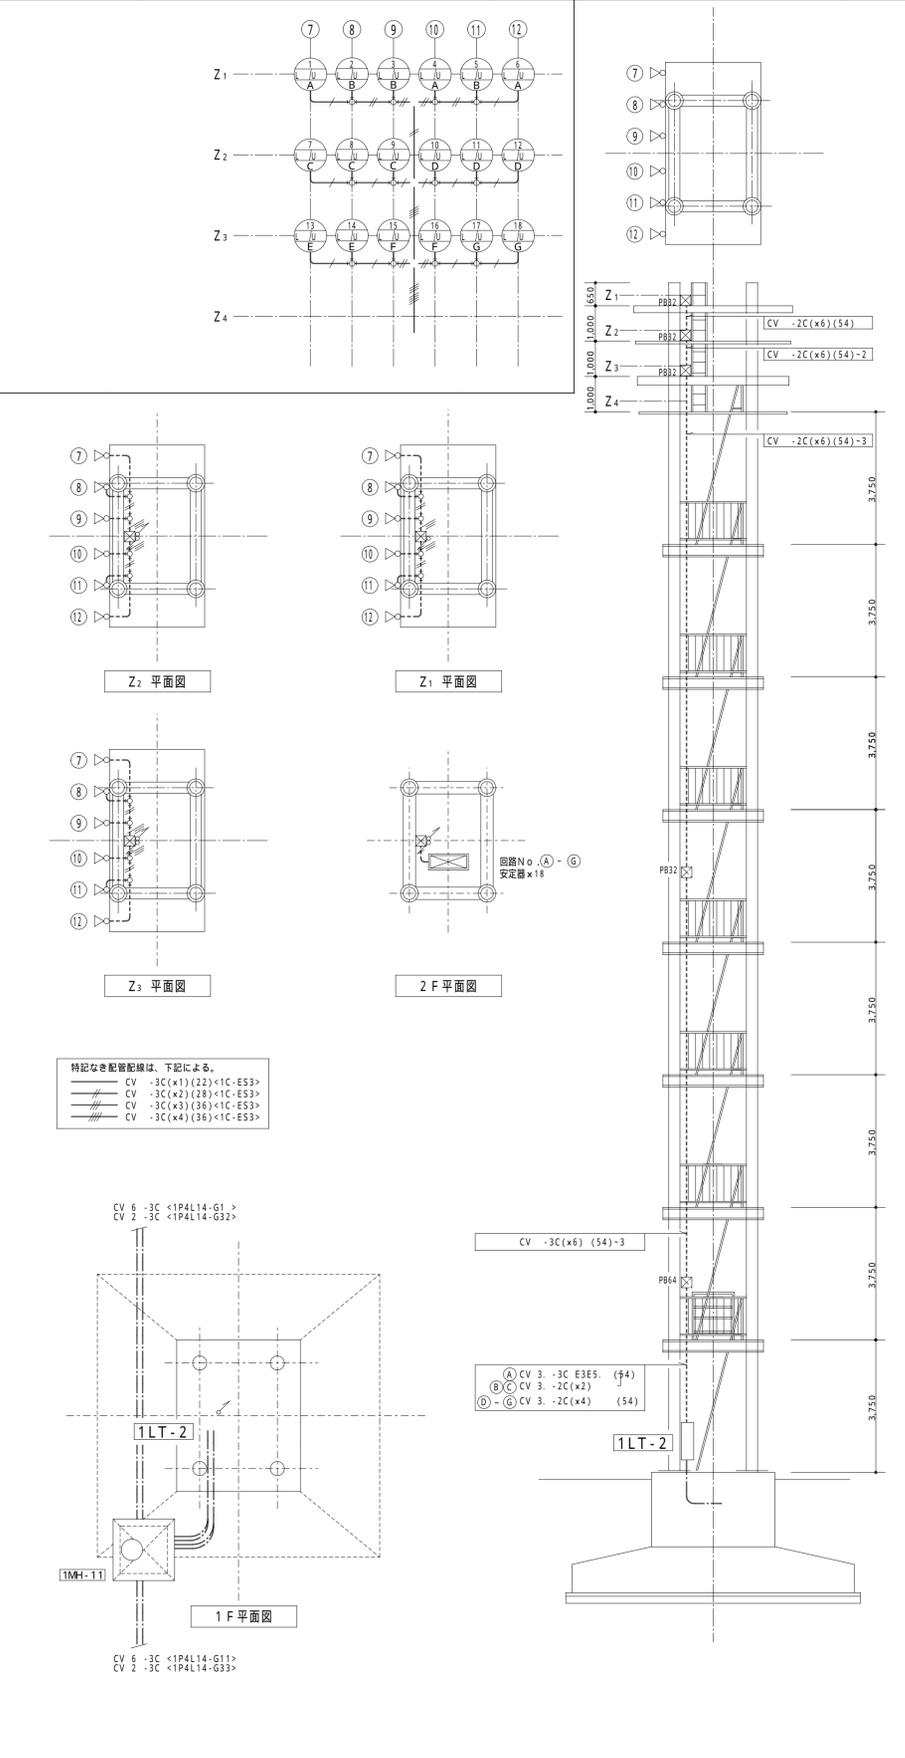


2 分電盤 (既設) 1/30

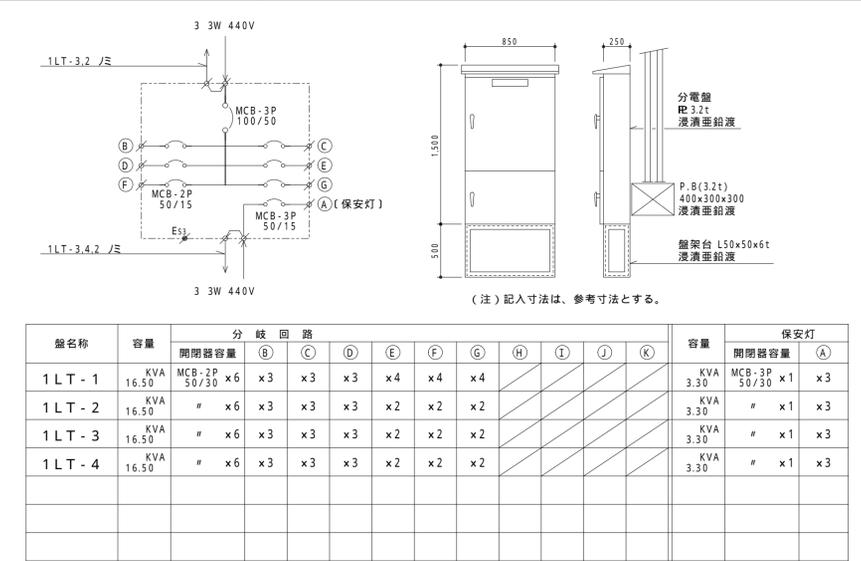


3 安定器 及び 取付架台 1/25, 1/10

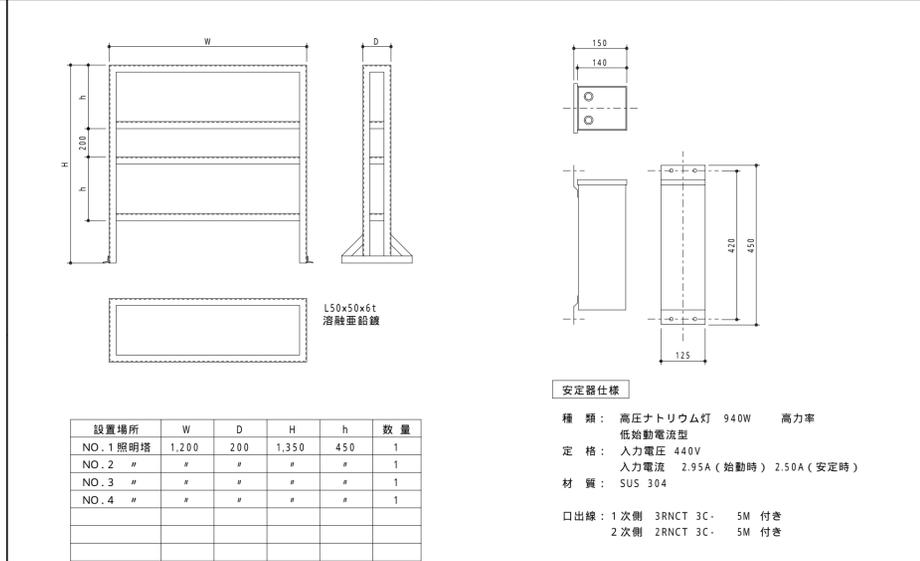


4 ヤード照明系統図

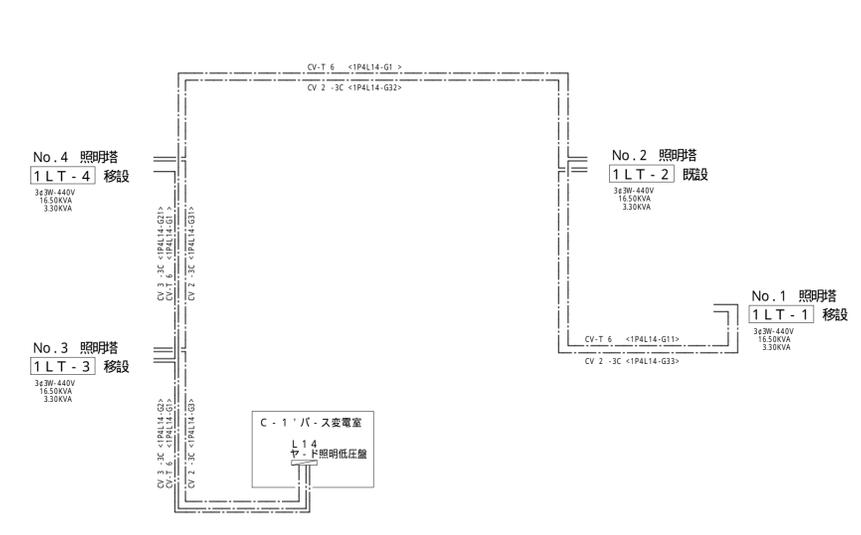

5 特記事項

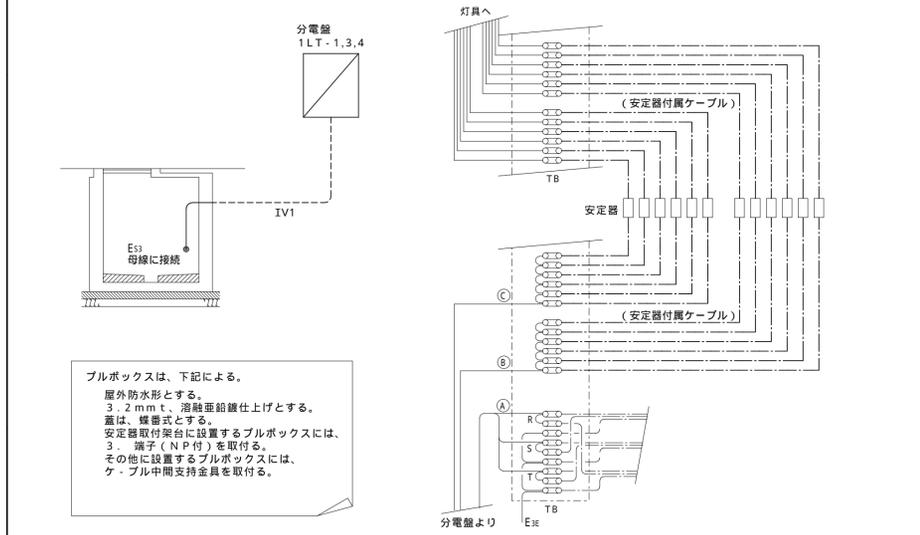

6 移設要領図

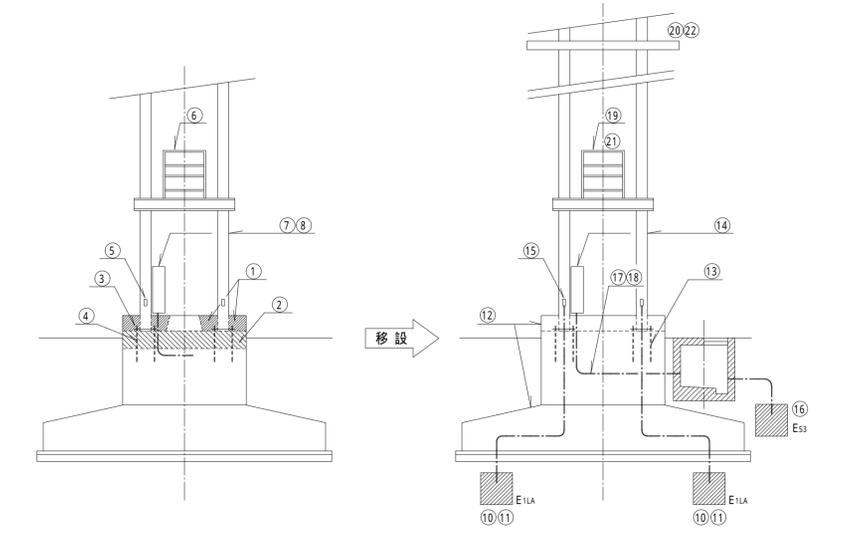

7 改修項目一覧

改修項目	工事区分	No. 1 照明塔	No. 2 照明塔	No. 3 照明塔	No. 4 照明塔
① 既設コンクリート基礎切り工事 - 1	本工事				
② 既設コンクリート基礎切り工事 - 2	土木工事				
③ 既設アンカボルト用ナット取外し	本工事				
④ 既設アンカボルト上部撤去	土木工事				
⑤ 既設避雷針用導線取外し	本工事				
⑥ 既設安定器取付架台取外し	本工事	×1	×1	×1	×1
⑦ 既設照明鉄塔移設工事	本工事			×2	×2
⑧ 既設分電盤移設工事	本工事	×1			
⑩ 新設避雷針用接地極、導線布設工事	土木工事				
⑪ 新設避雷針用接地極の接地抵抗測定試験	土木工事				
⑫ 新設コンクリート基礎工事	土木工事				
⑬ 移設照明鉄塔用アンカボルト製作、取付	本工事				
⑭ 既設照明鉄塔撤付工事	本工事				
⑮ 新設避雷針用導線接続取付	本工事				
⑯ 接地工事 (E S 3)	土木工事	×1		×1	×1
⑰ 最寄りマンホール - 分電盤 接地幹線工事	本工事				
⑱ 最寄りマンホール - 分電盤 空配管工事	本工事				
⑲ 安定器取付架台製作、取付け	本工事	×1	×1	×1	×1
⑳ 安定器、電球取替工事 (NH660W 940W)	本工事	×18	×18	×18	×18
㉑ 安定器廻り配管配線替え工事	本工事				
㉒ 灯具の照射角度調整工事	本工事				