



1 危険物屋内貯蔵庫 配線図 (動力・照明設備) 1/100

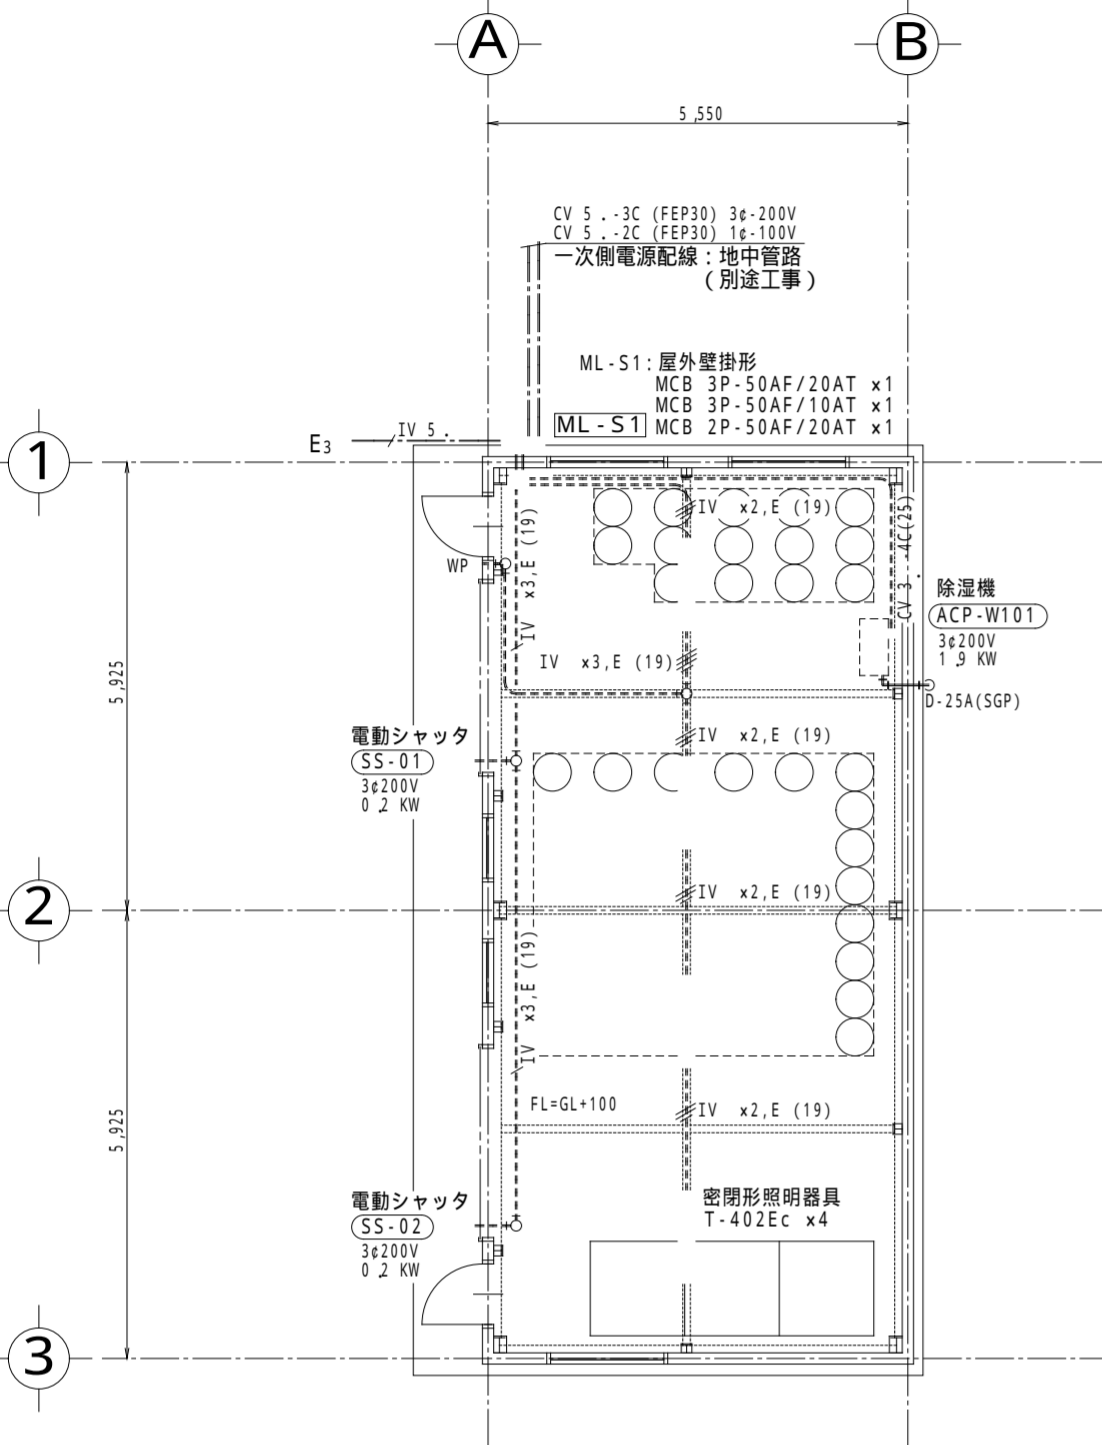

T	シーリング・ライト (密閉形器具)
T-402Ec	FL 40W-2 WP41862-1RUH 相当品 (P-831)

2 危険物屋内貯蔵庫 配線図 (避雷針設備) 1/100

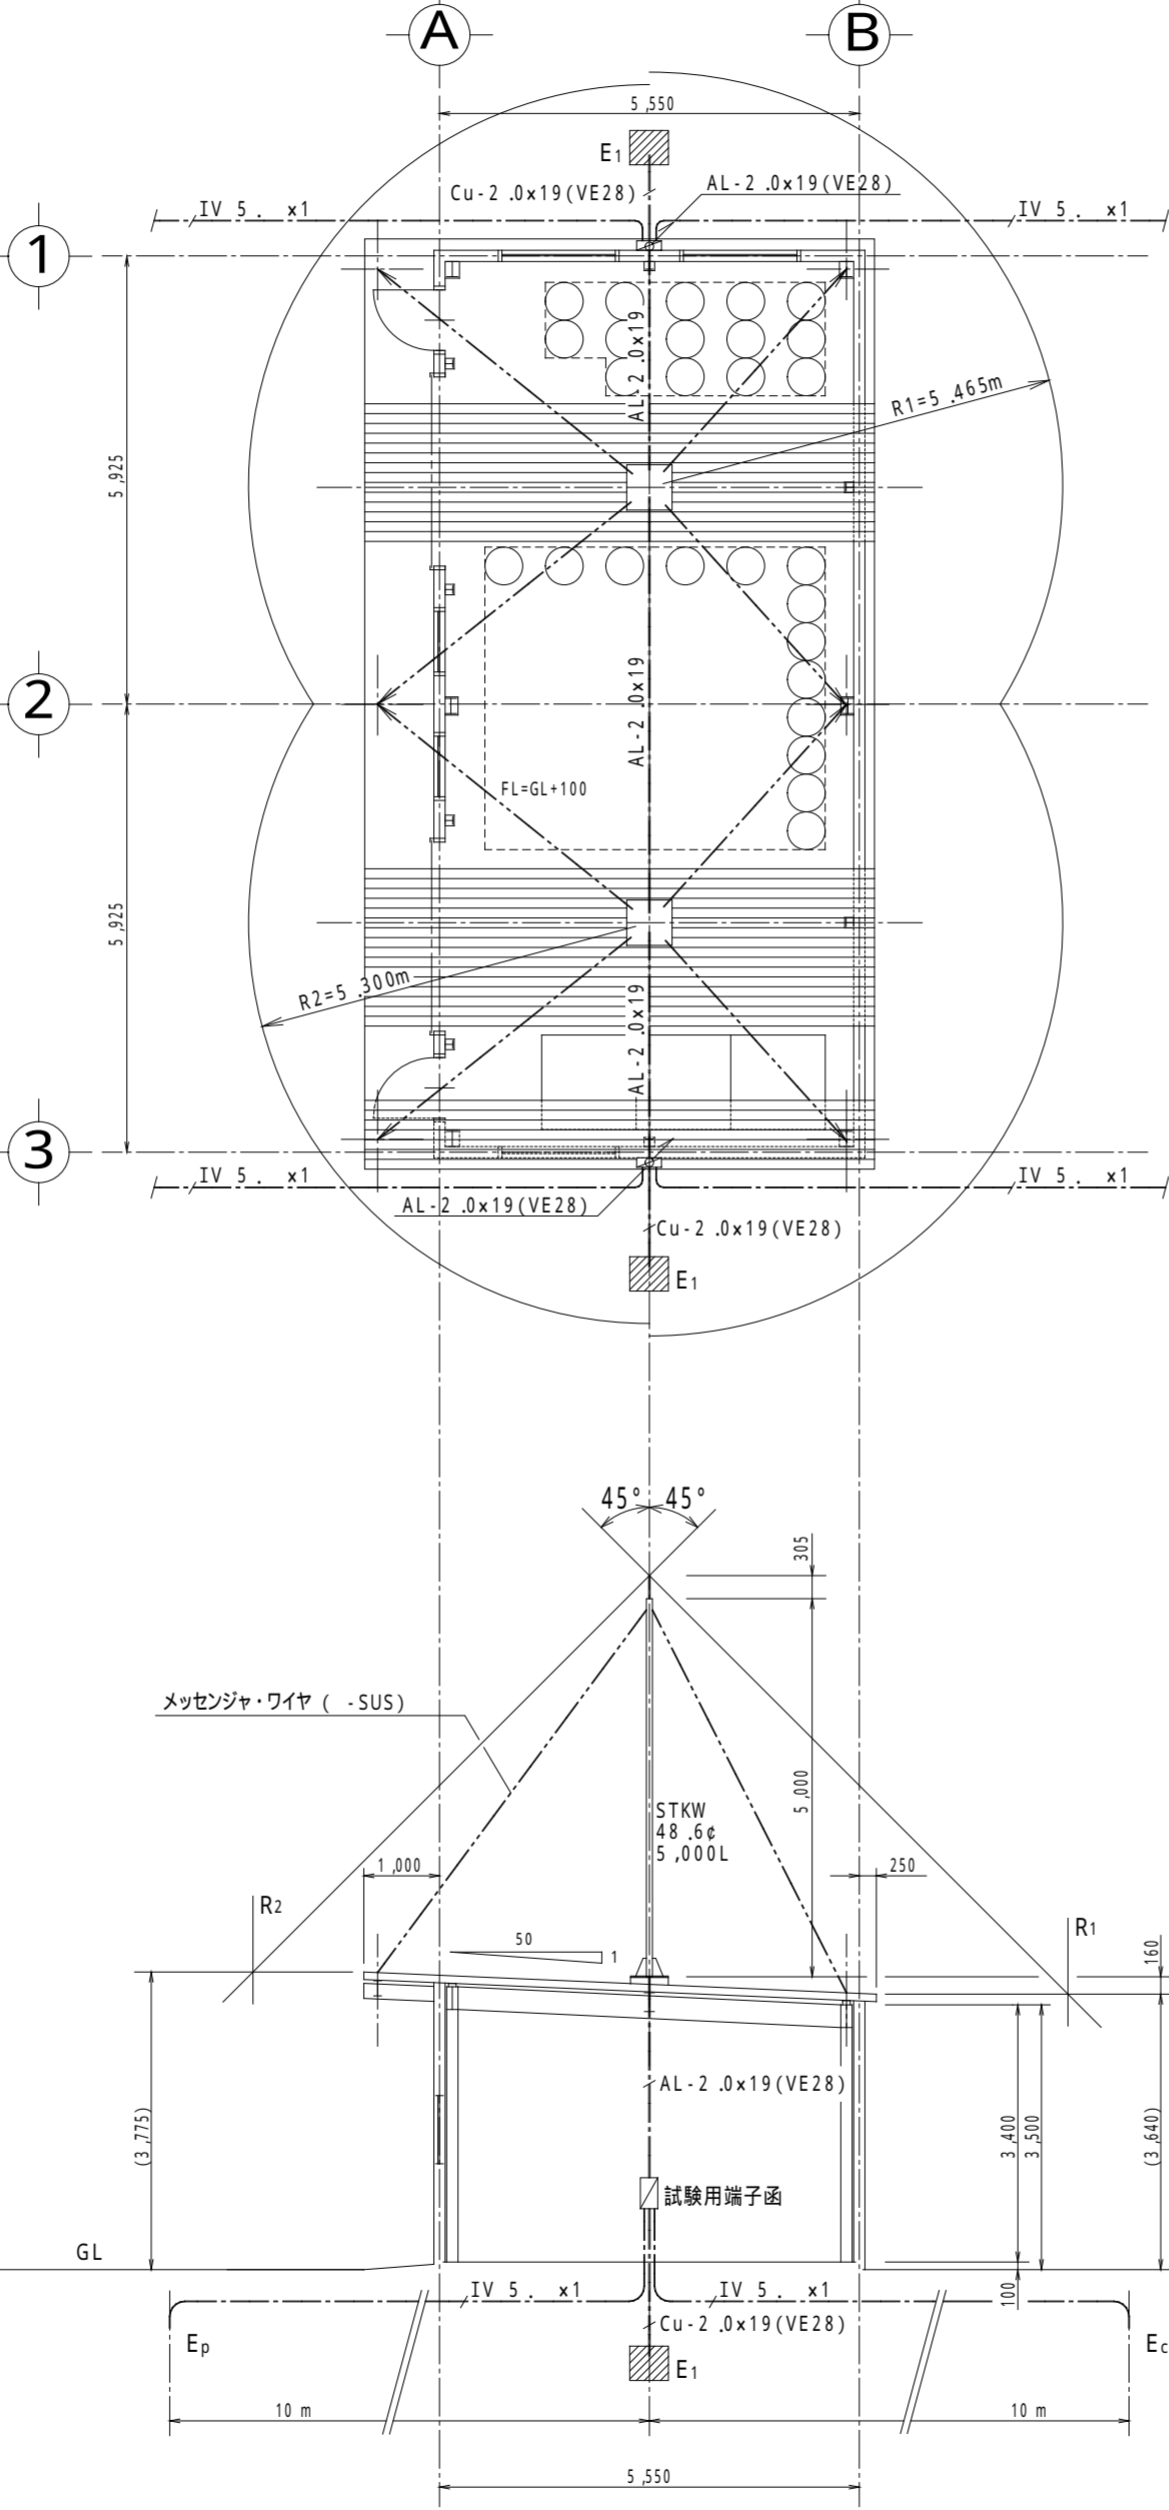

3 避雷針機器詳細図

