1	情報設備　配線図	1/ 100	中央，3・4バース歩廊橋

案内図 (S=1/3000)

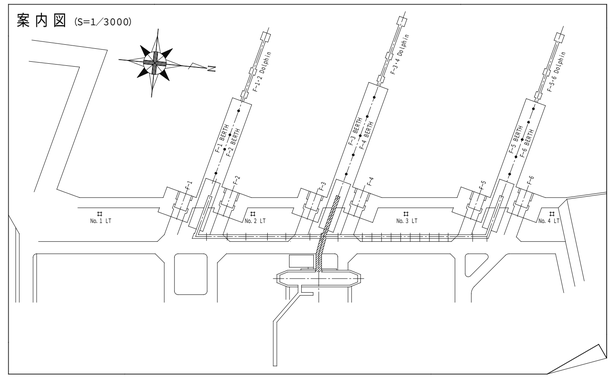

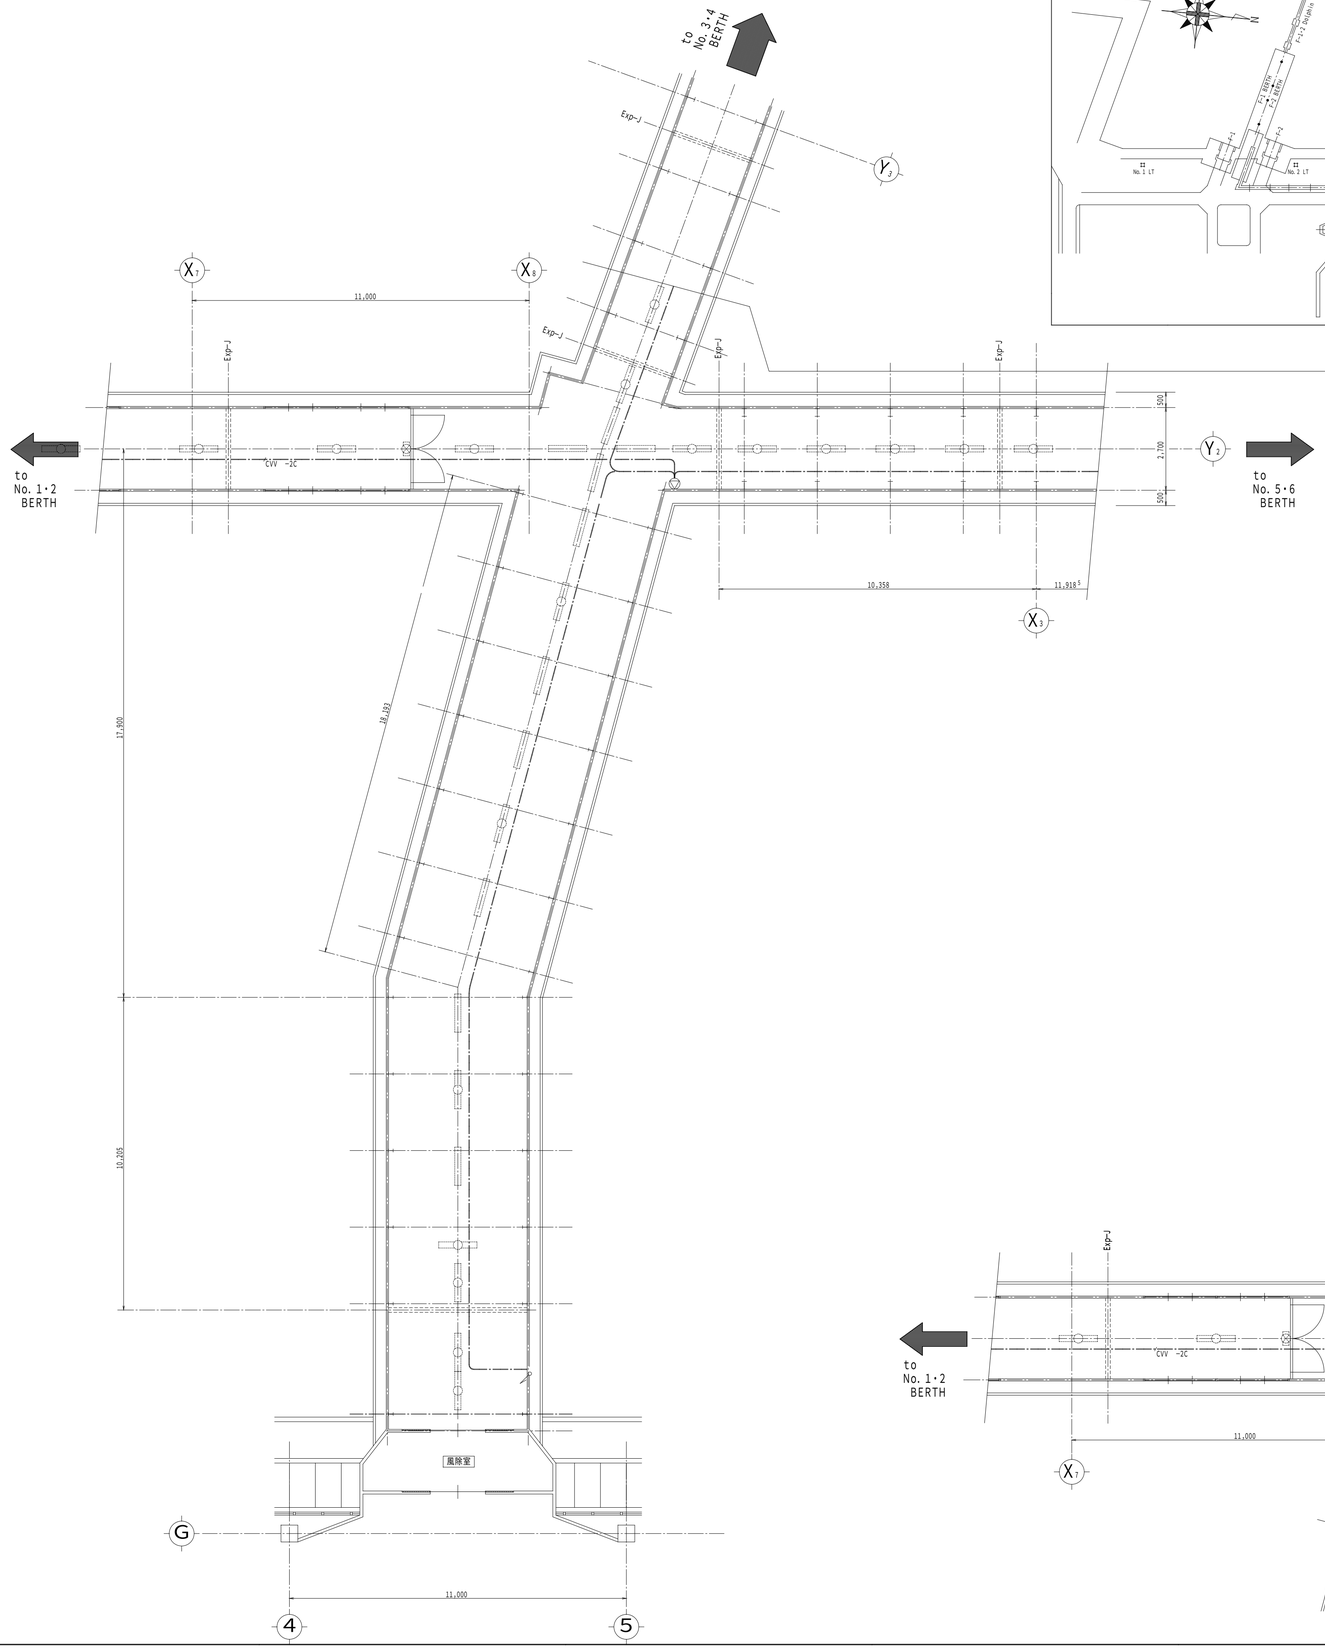

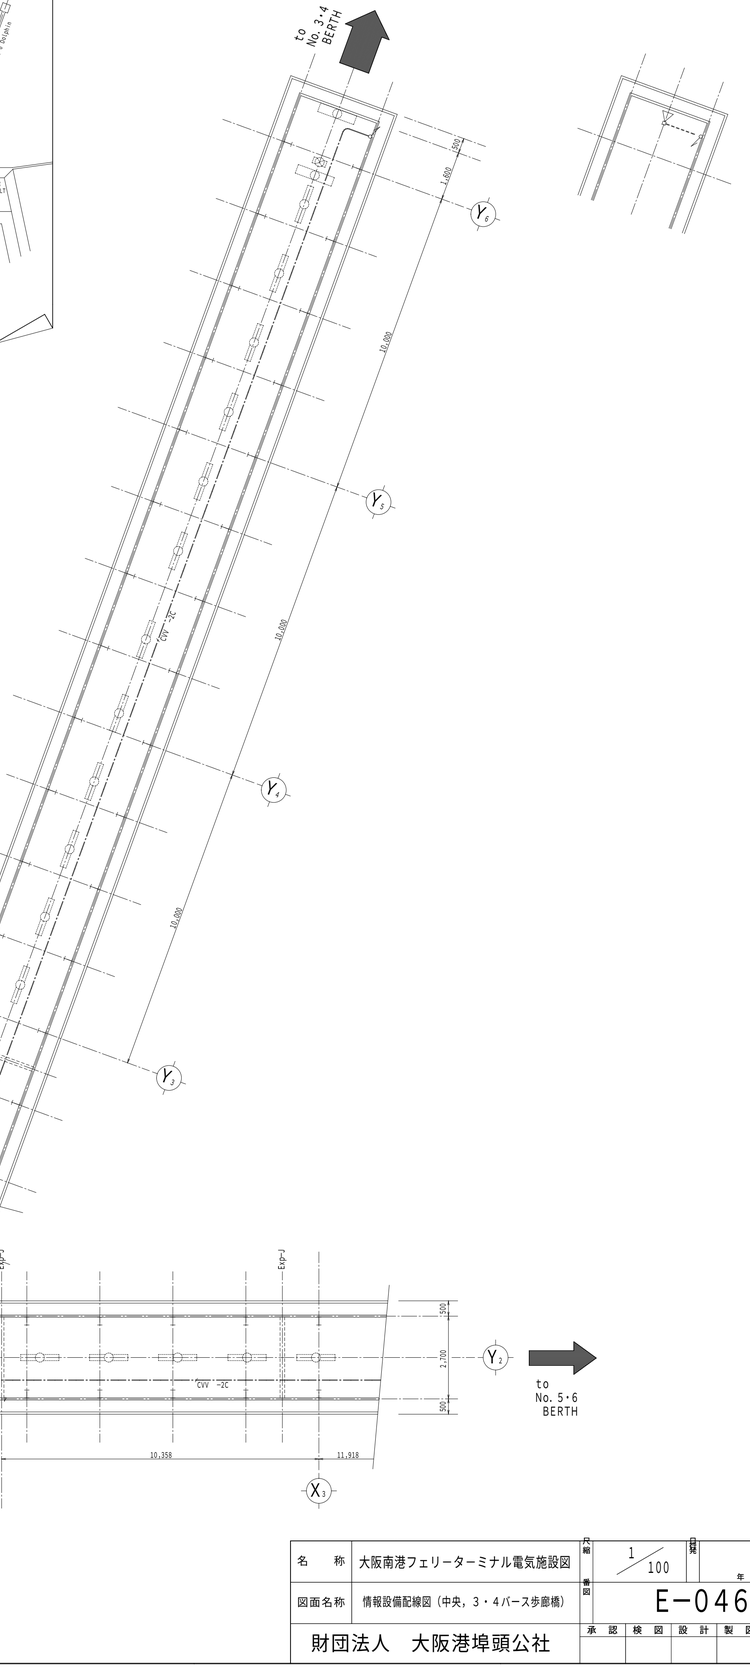

名　称	大阪南港フェリーターミナル電気施設図	尺度	1/100	作図	年　月　日		
図面名称	情報設備配線図（中央，3・4バース歩廊橋）	図番	E−046				
財団法人　大阪港埠頭公社		承認	検図	設計	製図	担当	