


TOYOCO ENGINEERING CO.,LTD [A 3-400 x 280mm]

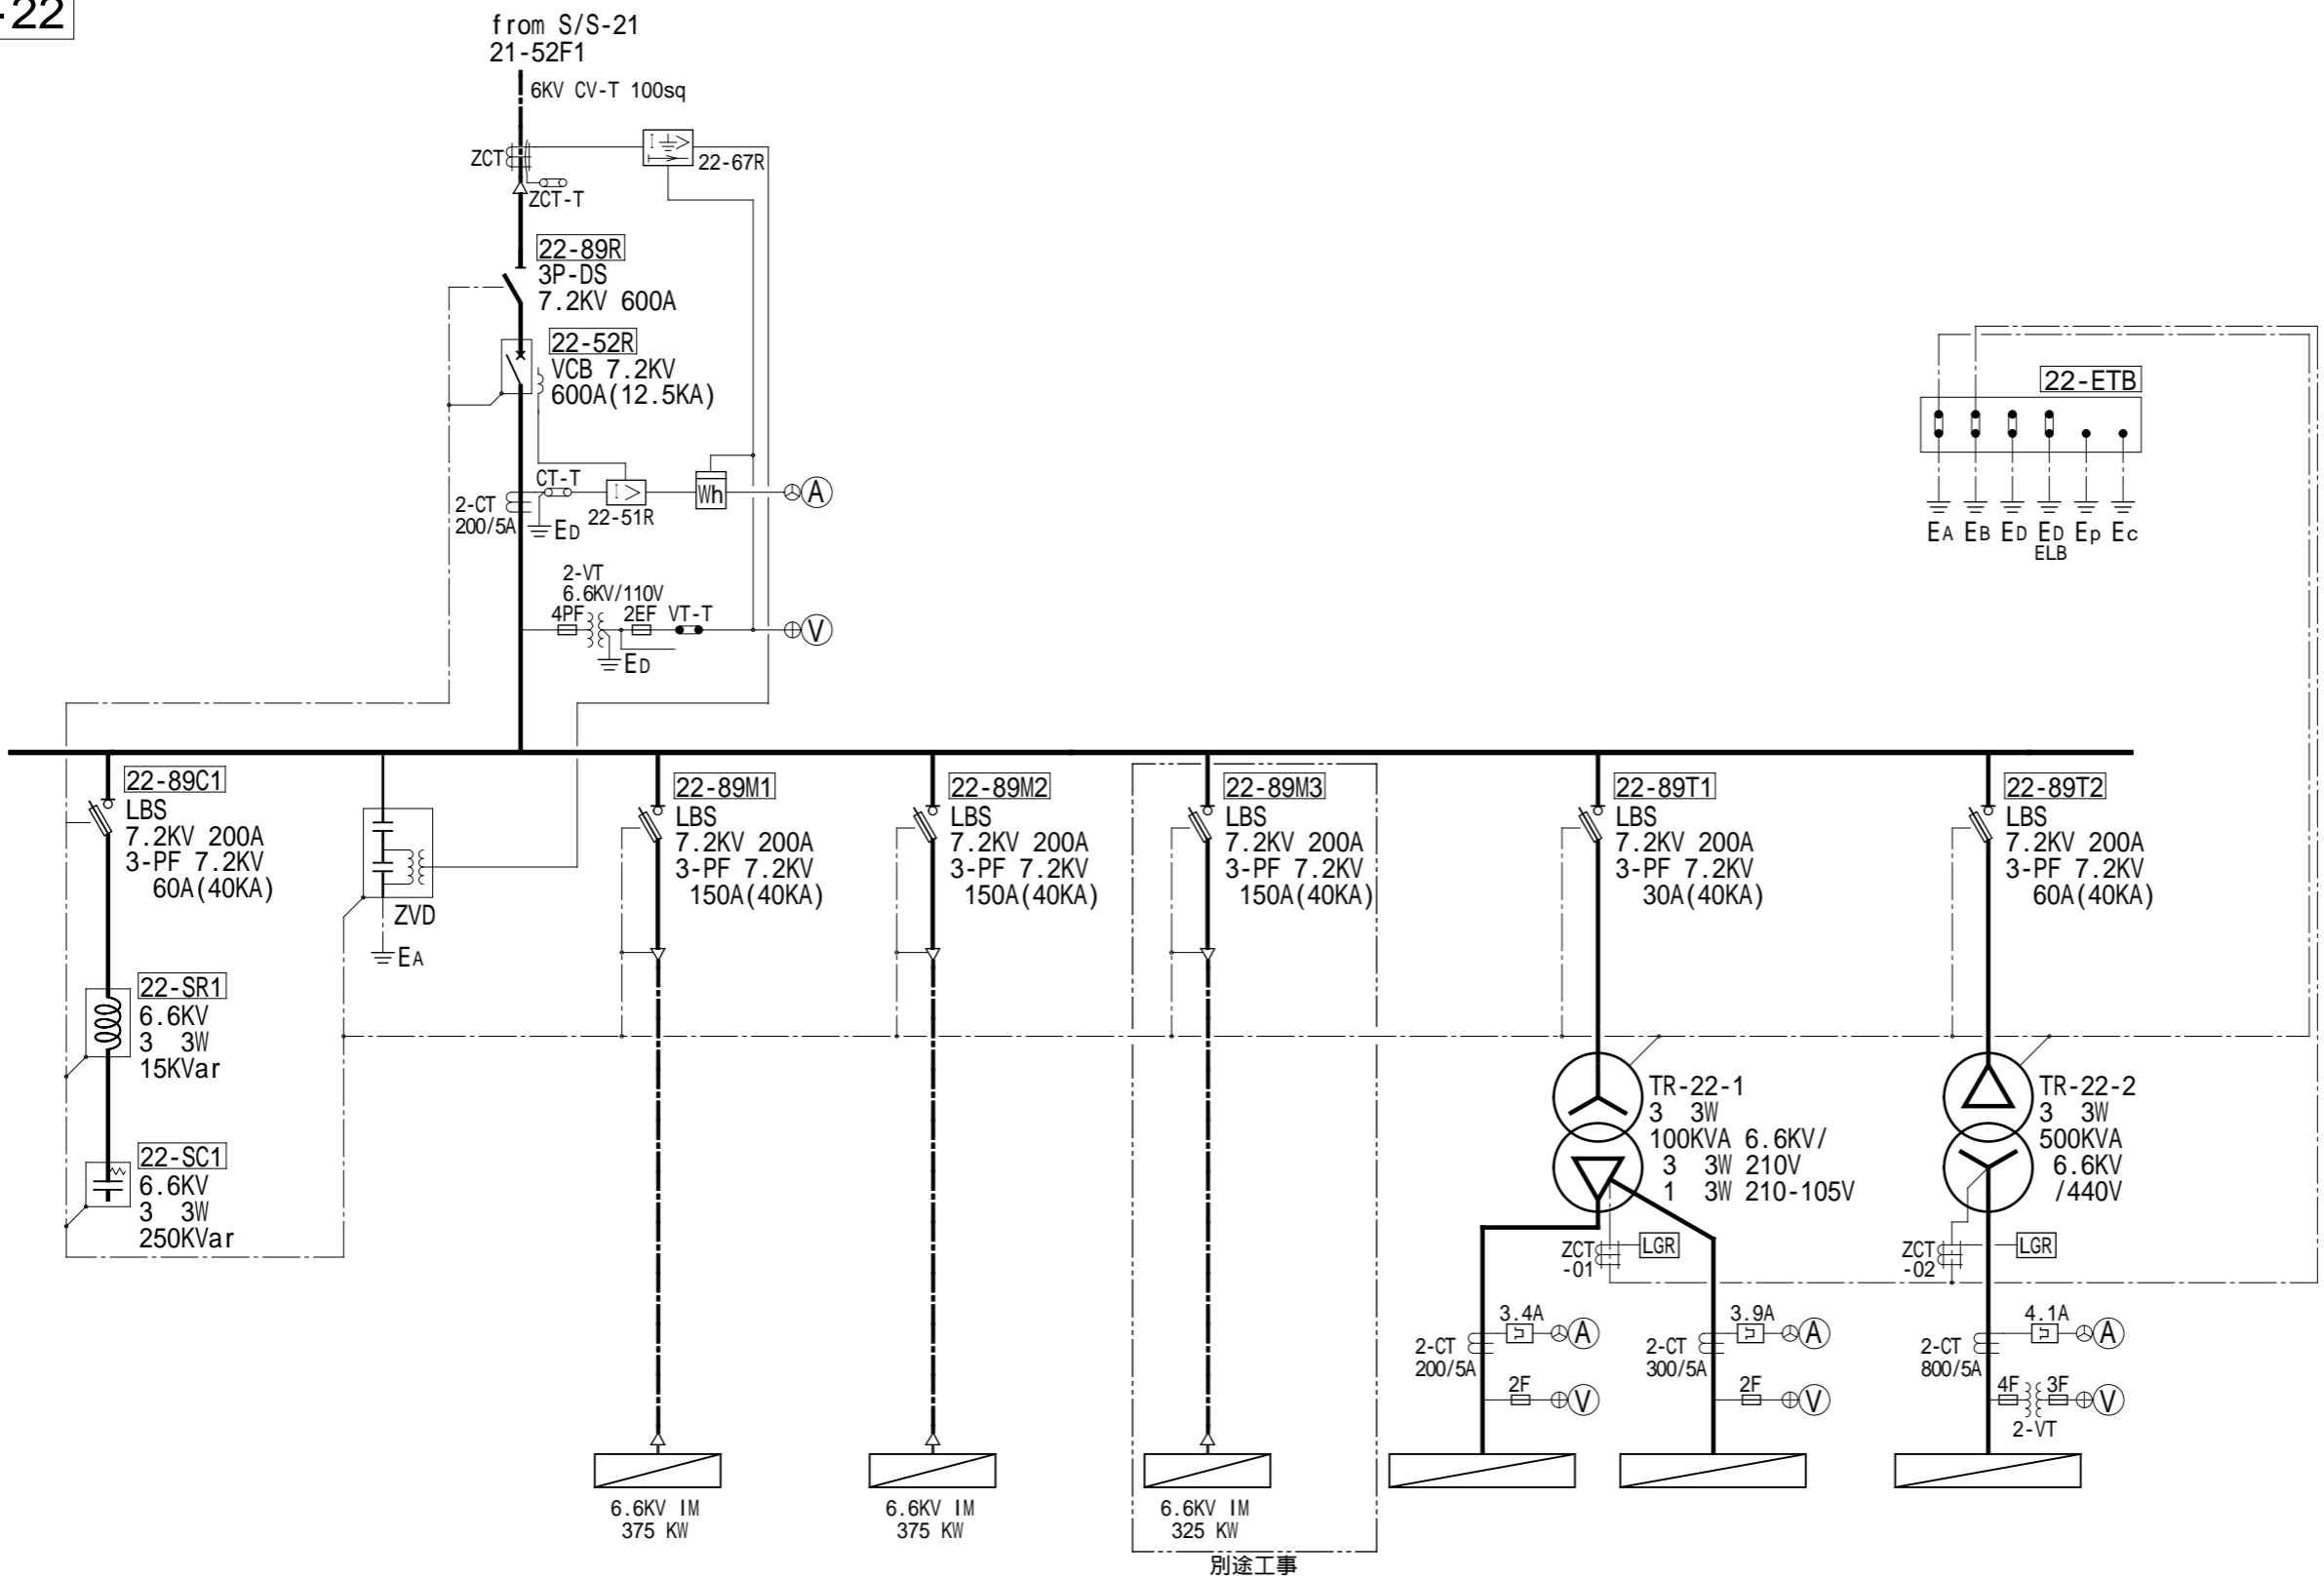

2004.08/29 現在

No.	年月日	備考	No.	年月日	備考	部長	C	TOYOCO 東洋紡エンジニアリング株式会社	SCALE	TITLE	No.
△	2004.11/09	S/S-22 22-89M3 (別途工事) 追記.						東洋紡エンジニアリング株式会社	-----	三重中央開発株式会社 受変電設備改修計画 電気設備工事 受変電設備単線結線図 S/S-22 (製鋼原料設備) 竣工図	DINS-MCK-0308 E-220-01
									DATE		
									2004.07/06		