播州大橋

播州大橋　足場図［4／4］

横桁断面図　S=1/ 20　P-1 ～ P-8

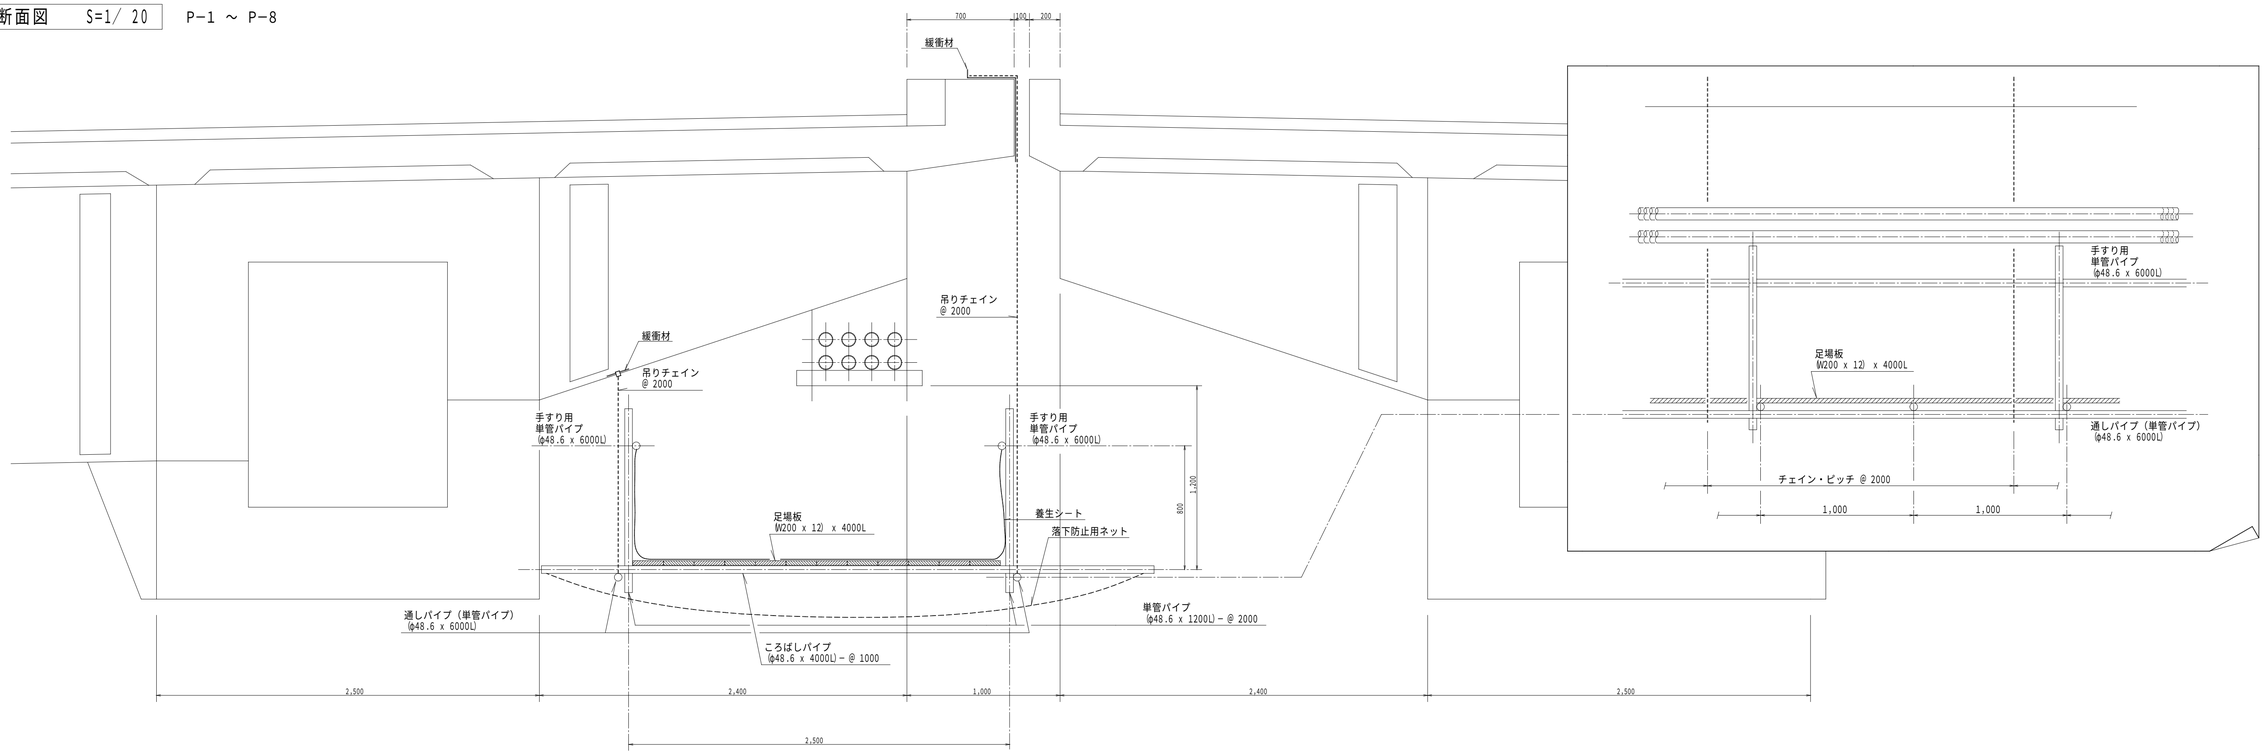

横桁断面図　S=1/ 20　PL-1 ～ P-1 , P-8 ～ P-R1

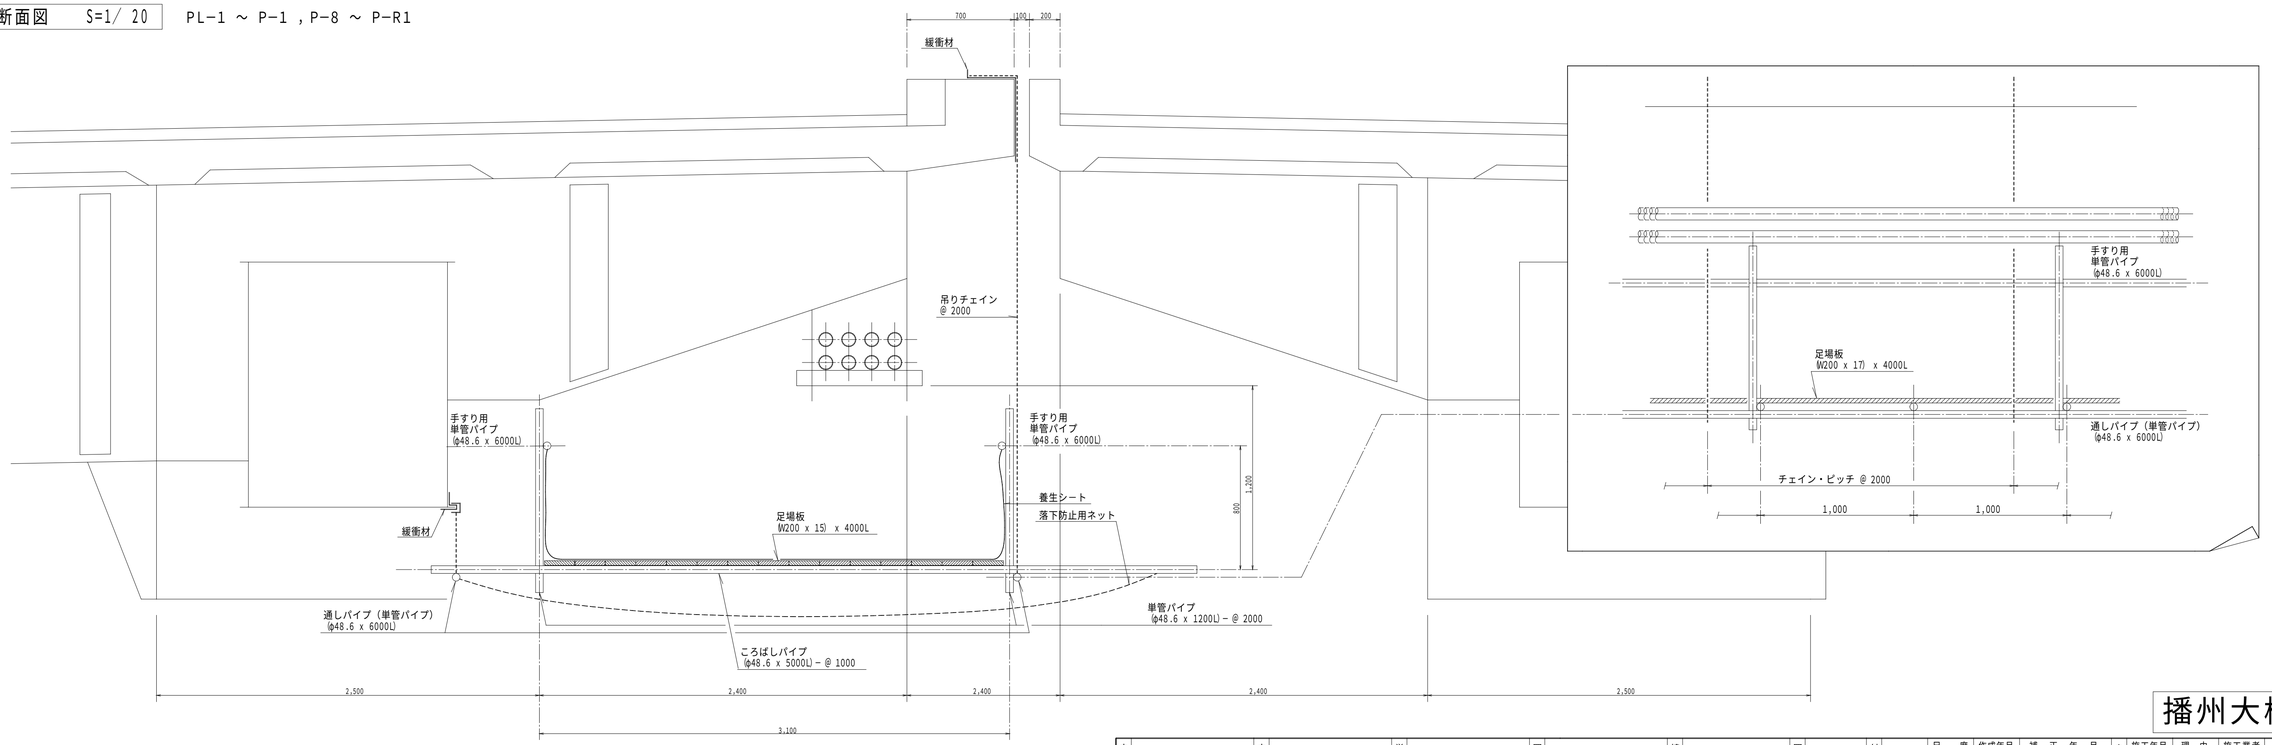

播州大橋

支社	支店	営業所等	図名	線（路）名	図番号	付加コード	尺度	作成年月	補正年月	土木工事記入	施工年月	理由	施工業者	責任者
								H. .	. .		.			
									. .		.			
									. .		.			

名