



1 低圧幹線系統図

既設

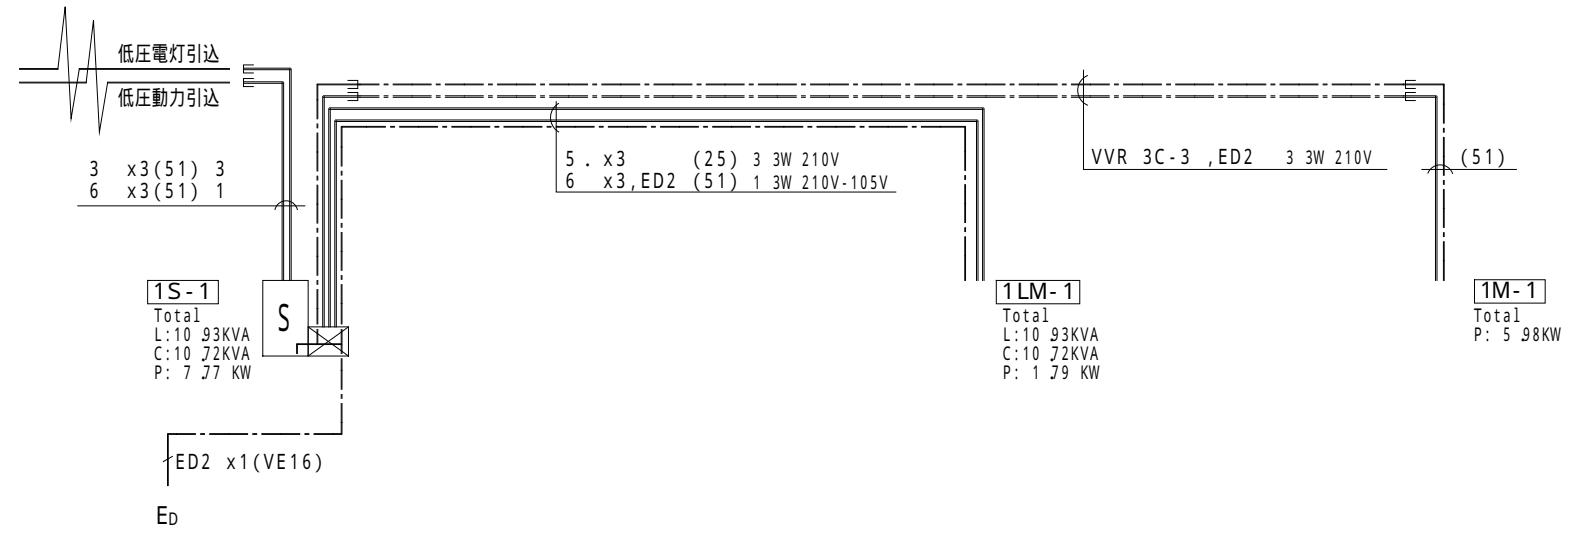

2 低圧幹線系統図

増改修

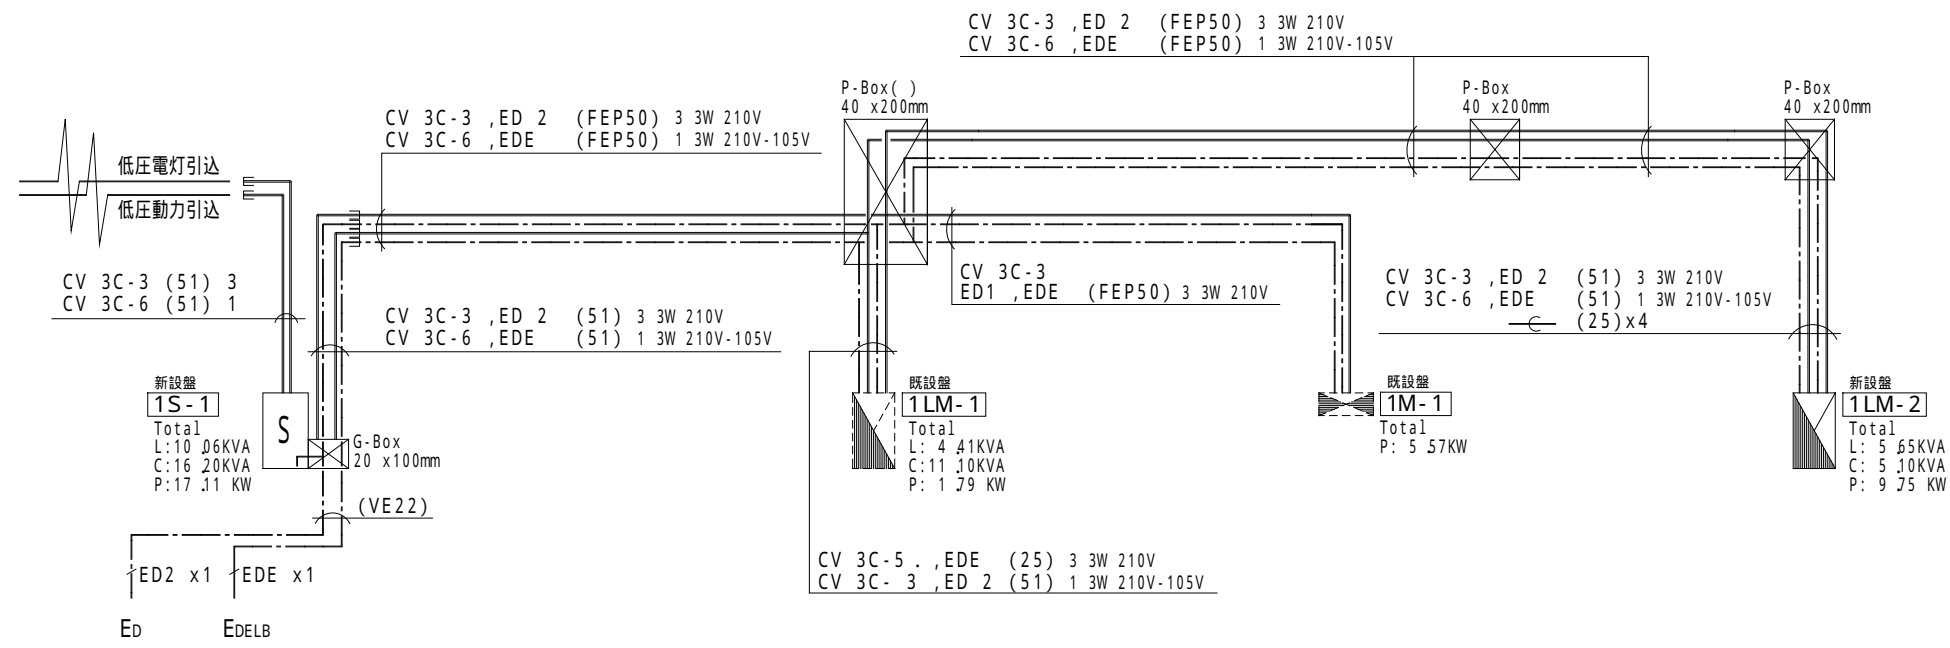

3 盤結線図

電気設備工事

