


ロータリー

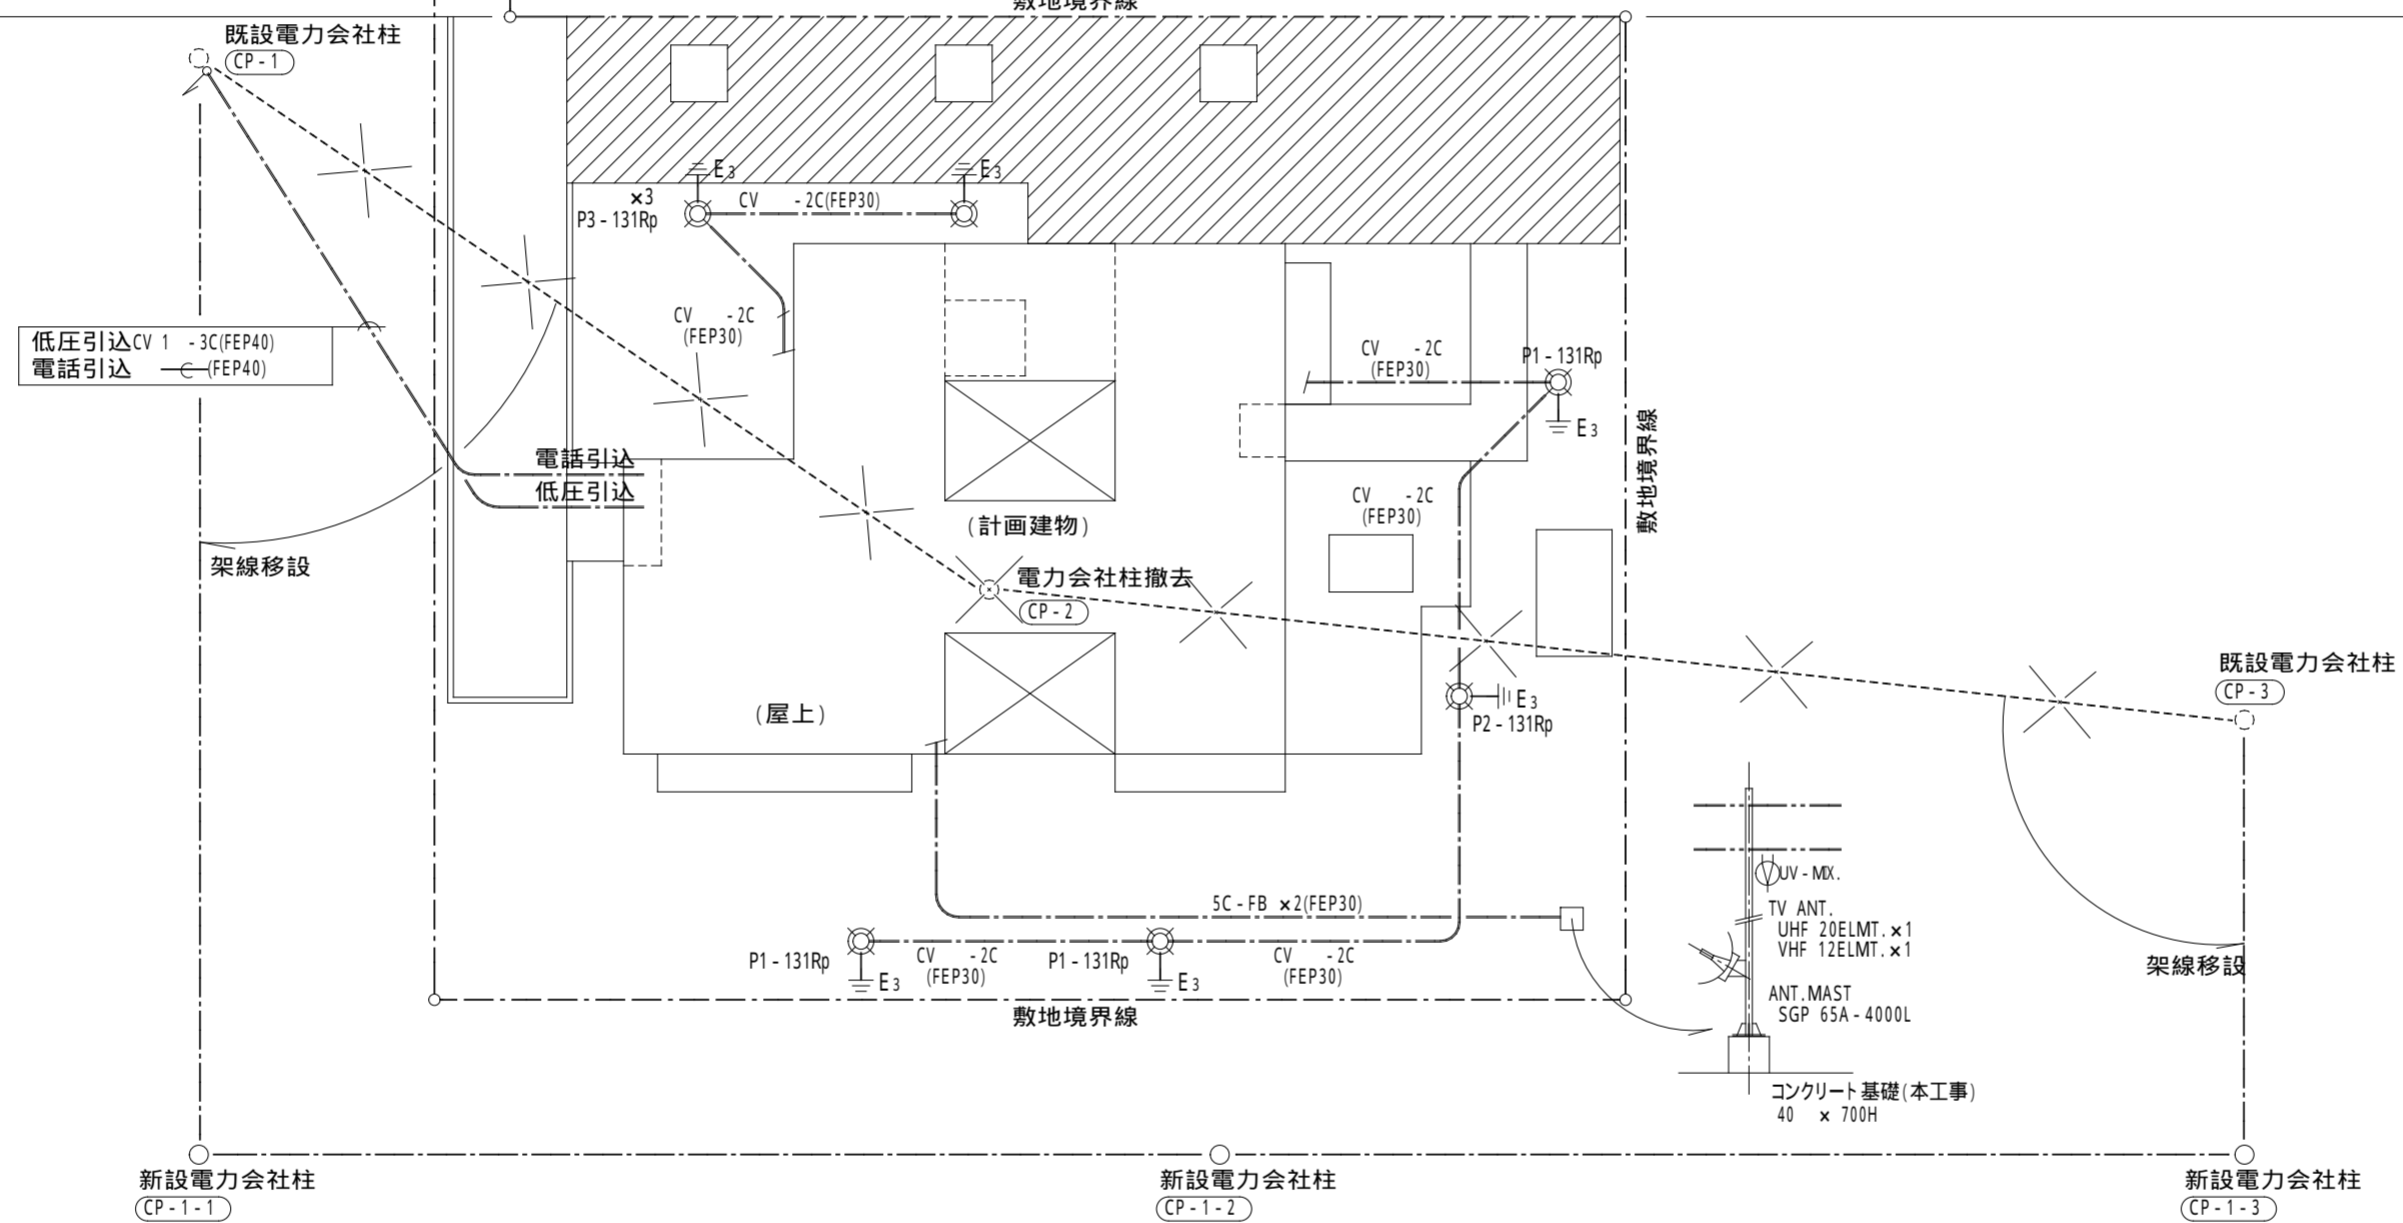

No.	年月日	備考	No.	年月日	備考	部長	C	TOYOBO 東洋紡エンジニアリング株式会社	SCALE 1/200	TITLE 電気設備工事 配置図・構内配線図	No. E-02
									DATE 96.04.15		