



1 1階 配線図 (非常照明・誘導灯設備) 1/100

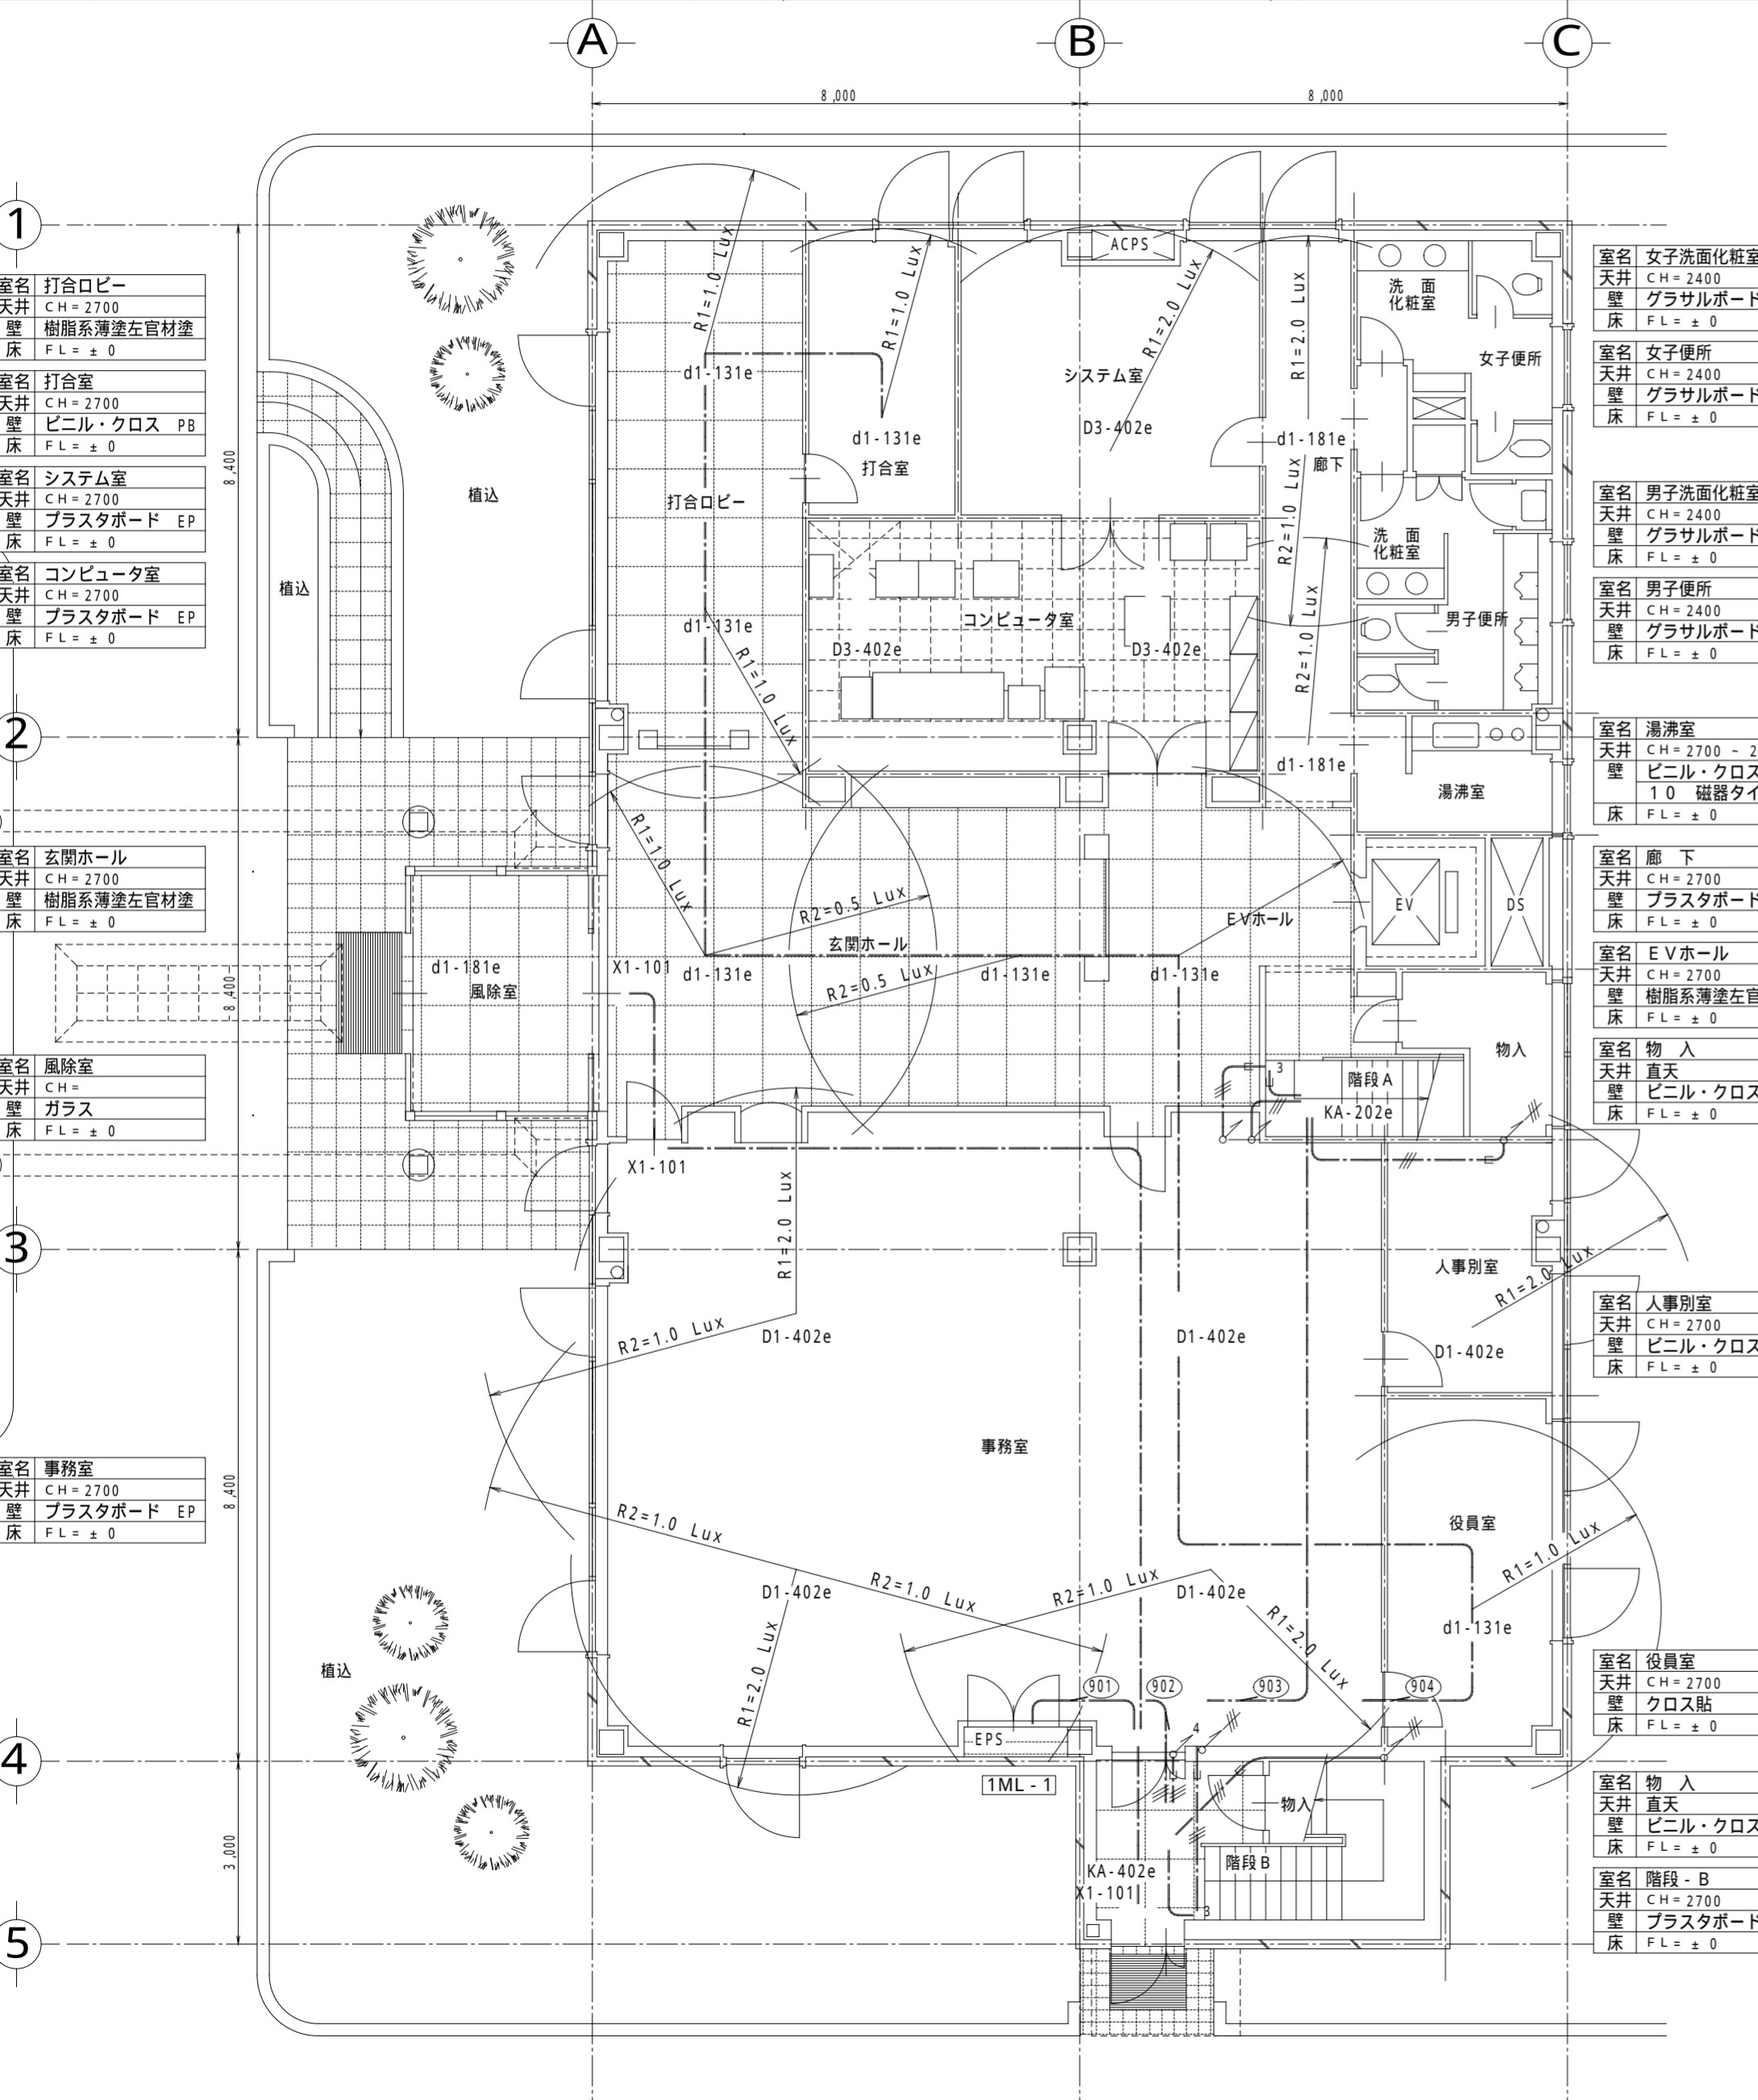

2 2階 配線図 (非常照明・誘導灯設備) 1/100

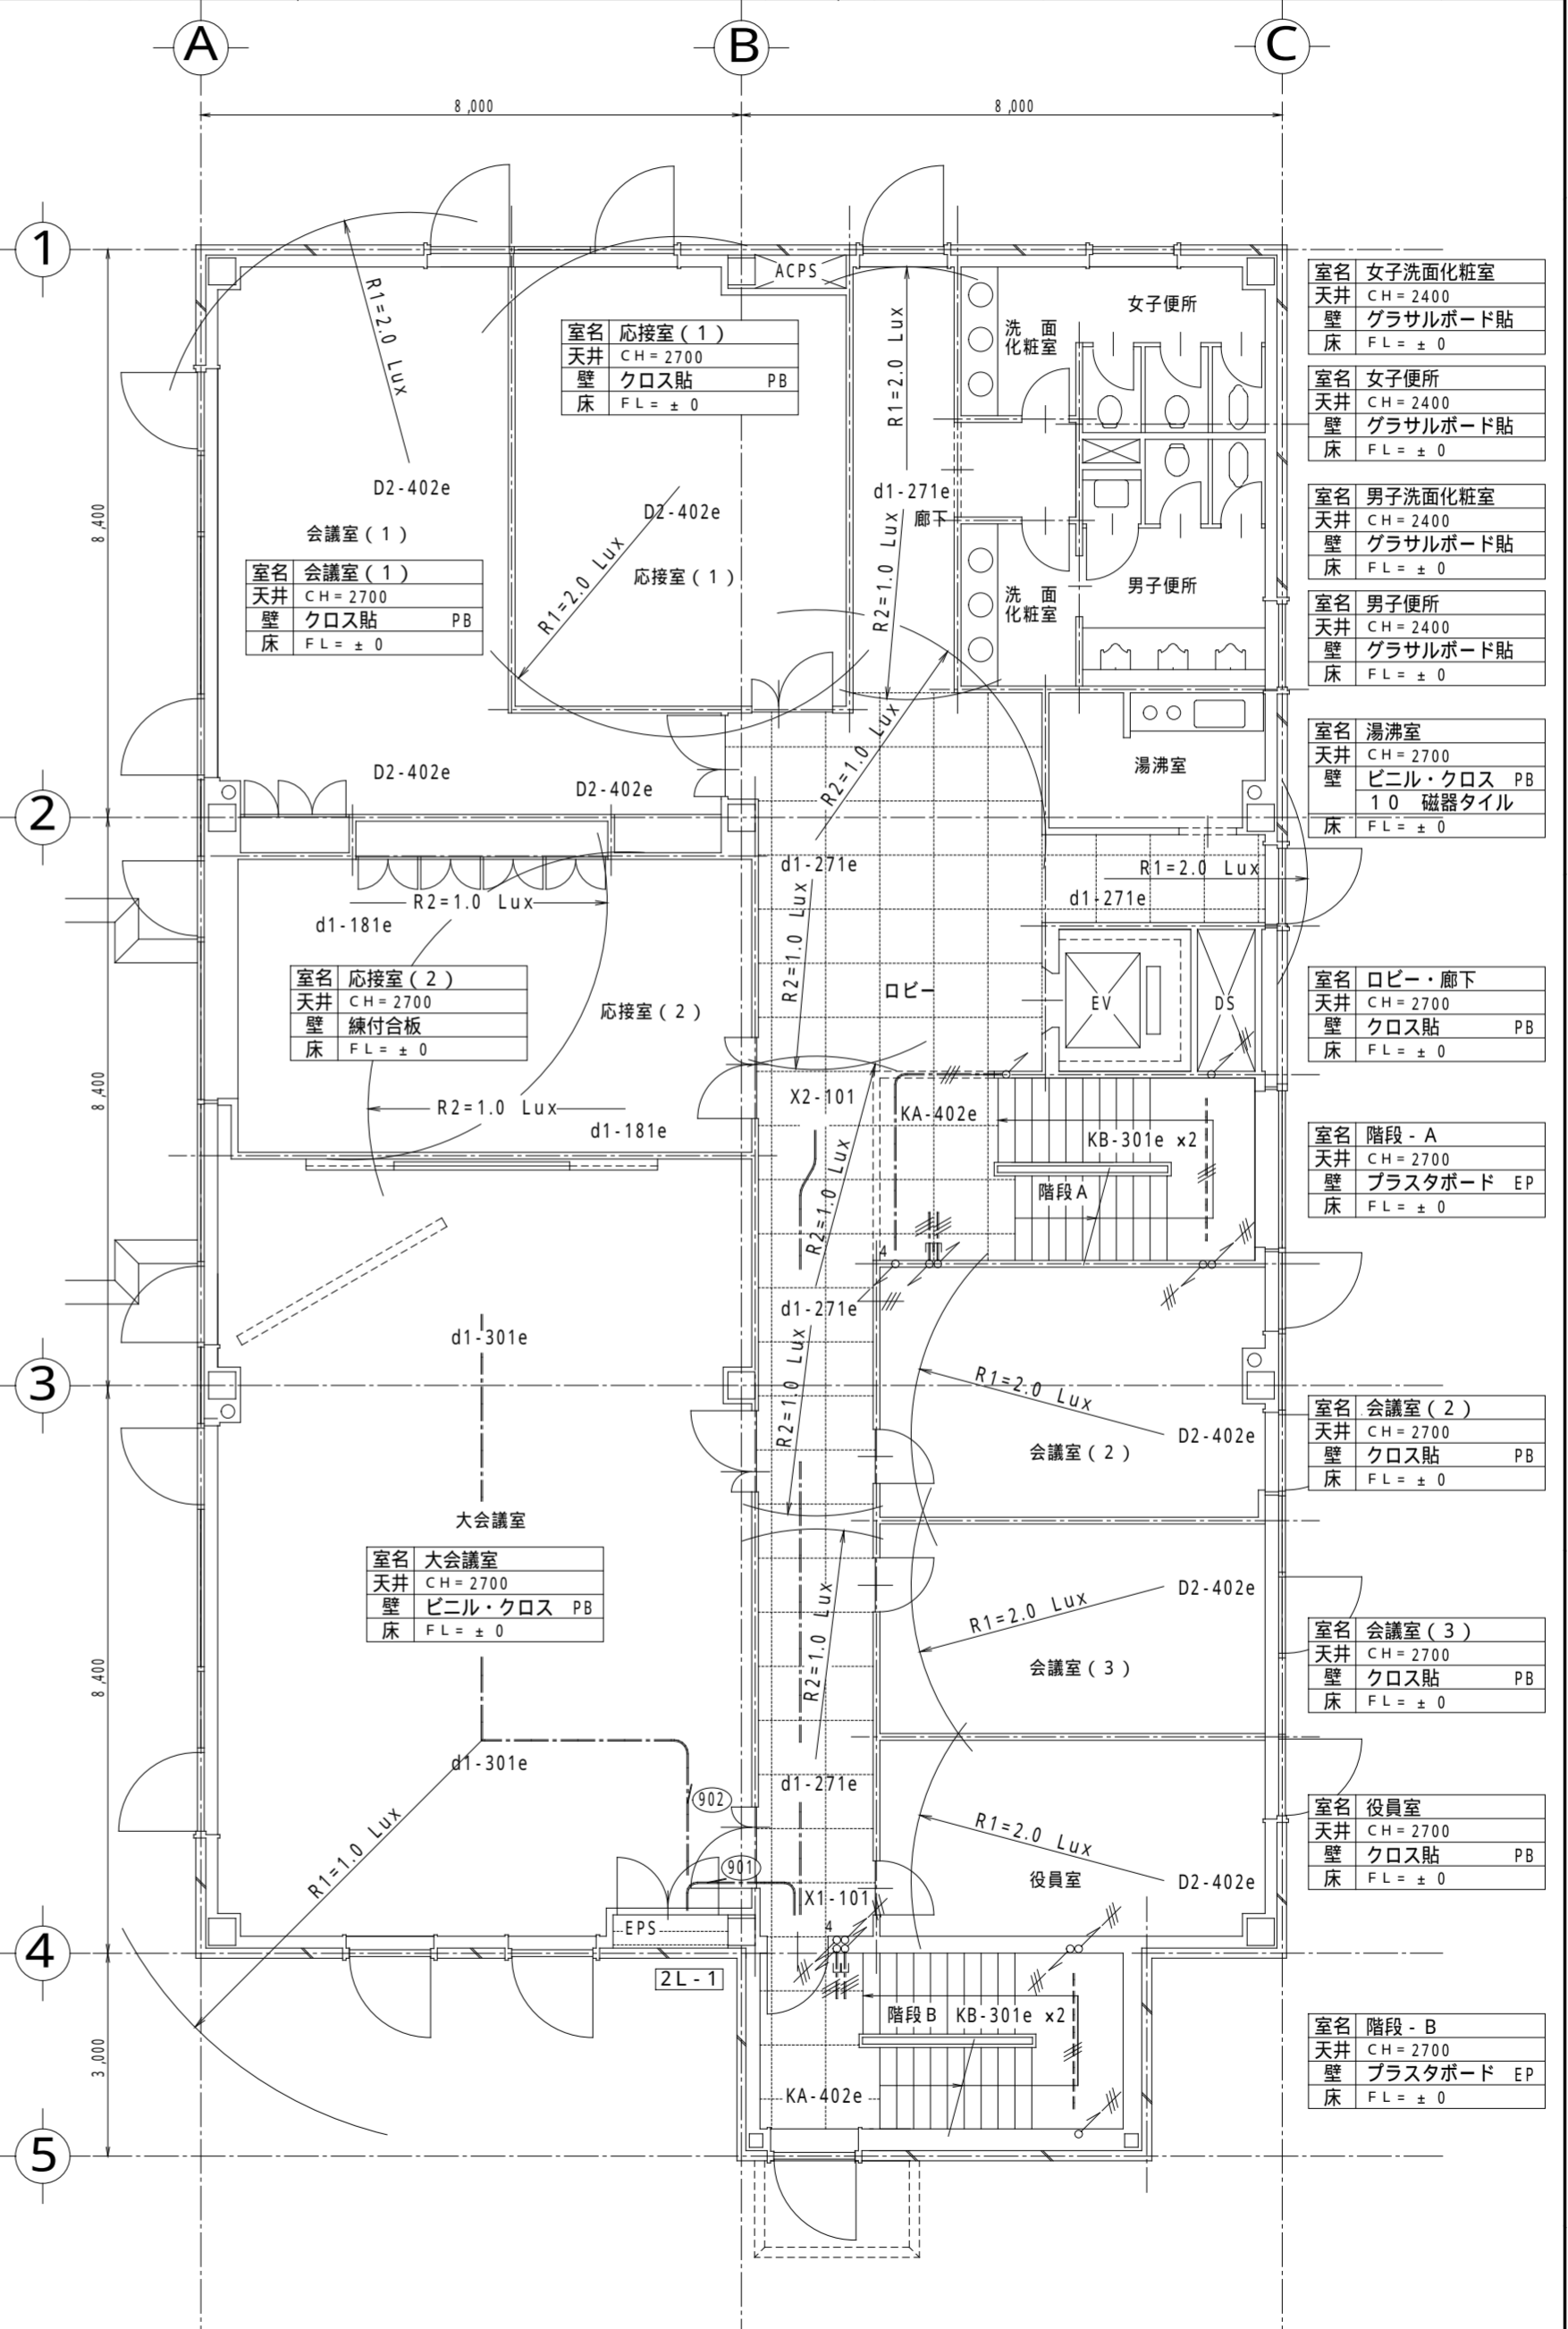

訂正	2.2.2 階 A階段 X1-101 x1取止め、			
	X1-101 X2-101に変更			

一級建築士事務所

名称	電気設備工事 非常照明・誘導灯設備 (防災-4) 1階, 2階 配線図	縮尺 1: 100	図面 NO. E-017	設計 NO.	承認
設計年月日	96. 2. 20			整理 NO.	担当課長 担当 製図