


1 全体配置図

1/500

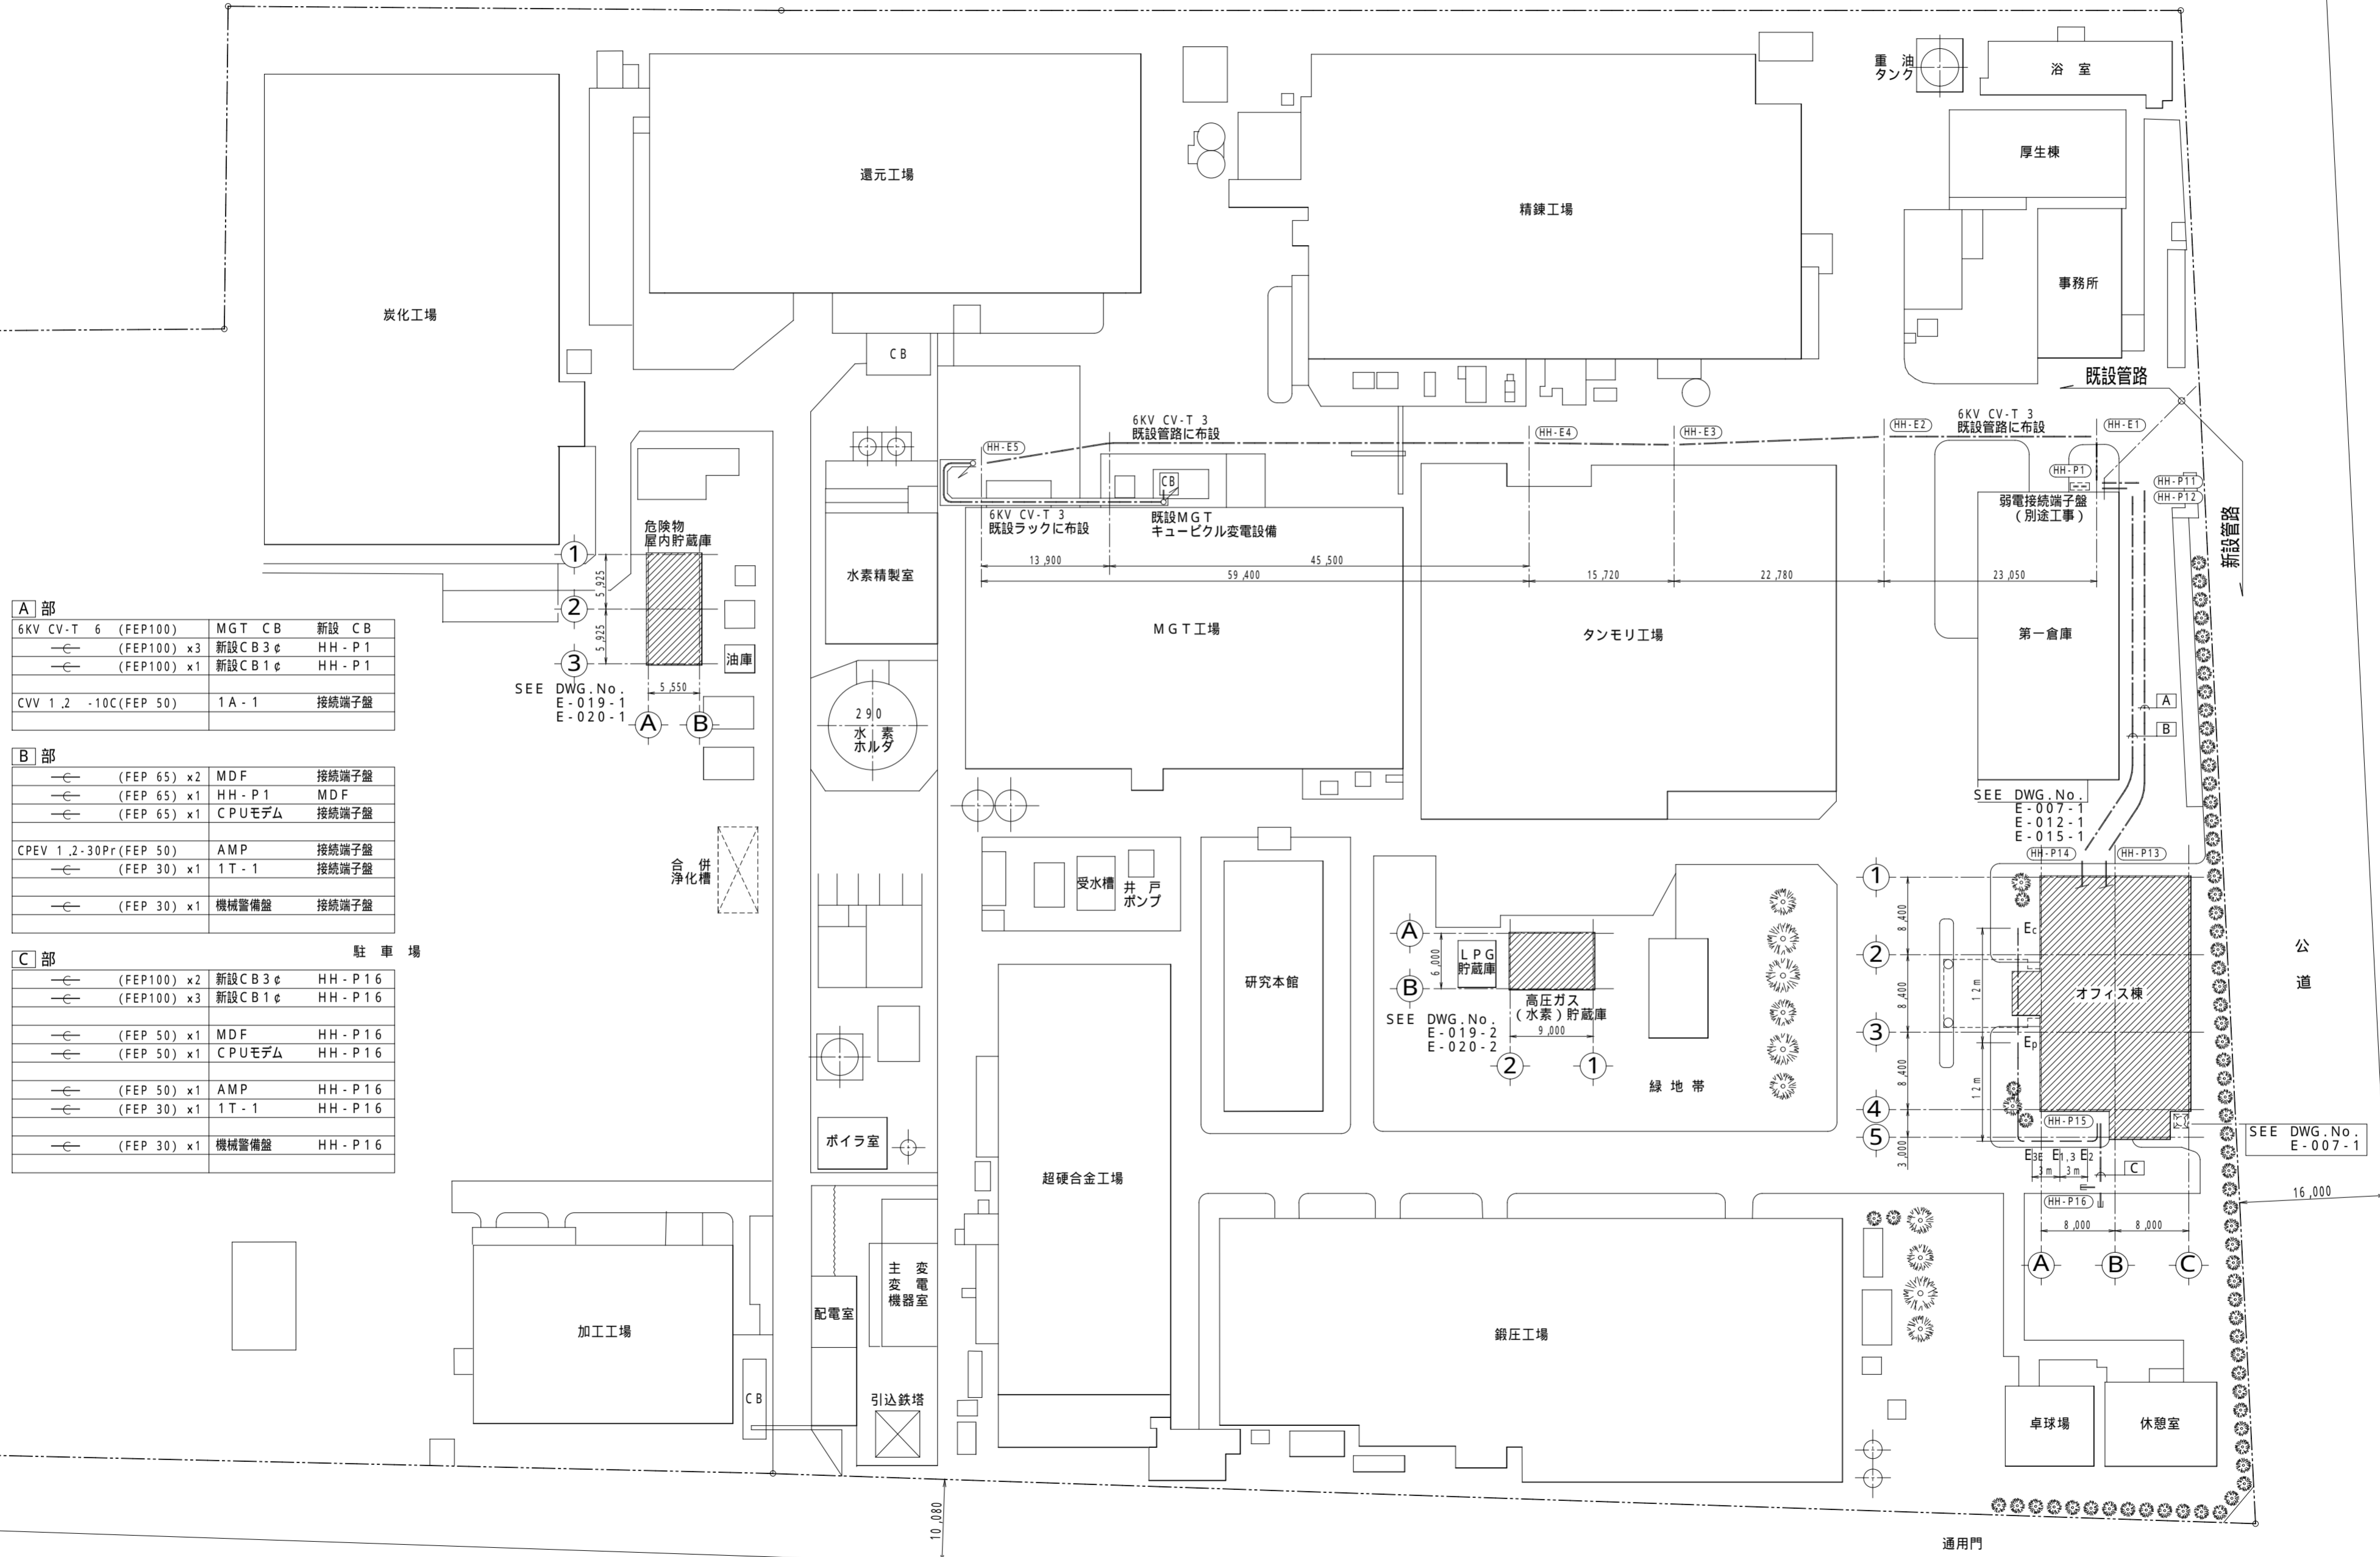

A部

6KV CV-T 6 (FEP100)	MGT CB	新設 CB
(FEP100) x3	新設CB3φ	HH-P1
(FEP100) x1	新設CB1φ	HH-P1
CVV 1.2 -10C(FEP 50)	1A-1	接続端子盤

B部

(FEP 65) x2	MDF	接続端子盤
(FEP 65) x1	HH-P1	MDF
(FEP 65) x1	CPUモジュール	接続端子盤
CPEV 1.2-30Pr(FEP 50)	AMP	接続端子盤
(FEP 30) x1	1T-1	接続端子盤
(FEP 30) x1	機械警備盤	接続端子盤

C部

(FEP100) x2	新設CB3φ	HH-P16
(FEP100) x3	新設CB1φ	HH-P16
(FEP 50) x1	MDF	HH-P16
(FEP 50) x1	CPUモジュール	HH-P16
(FEP 50) x1	AMP	HH-P16
(FEP 30) x1	1T-1	HH-P16
(FEP 30) x1	機械警備盤	HH-P16

駐車場

訂正	月	日	内容

名称
電気設備工事 全体配置図
構内配線図

縮尺 1:500
設計年月日 96.2.20

図面 NO. E-002

設計 NO. 承認
整理 NO. 担当課長 担当 製図