1 動力・操作回路　配線図 | 1/ 100 | 待合所１階

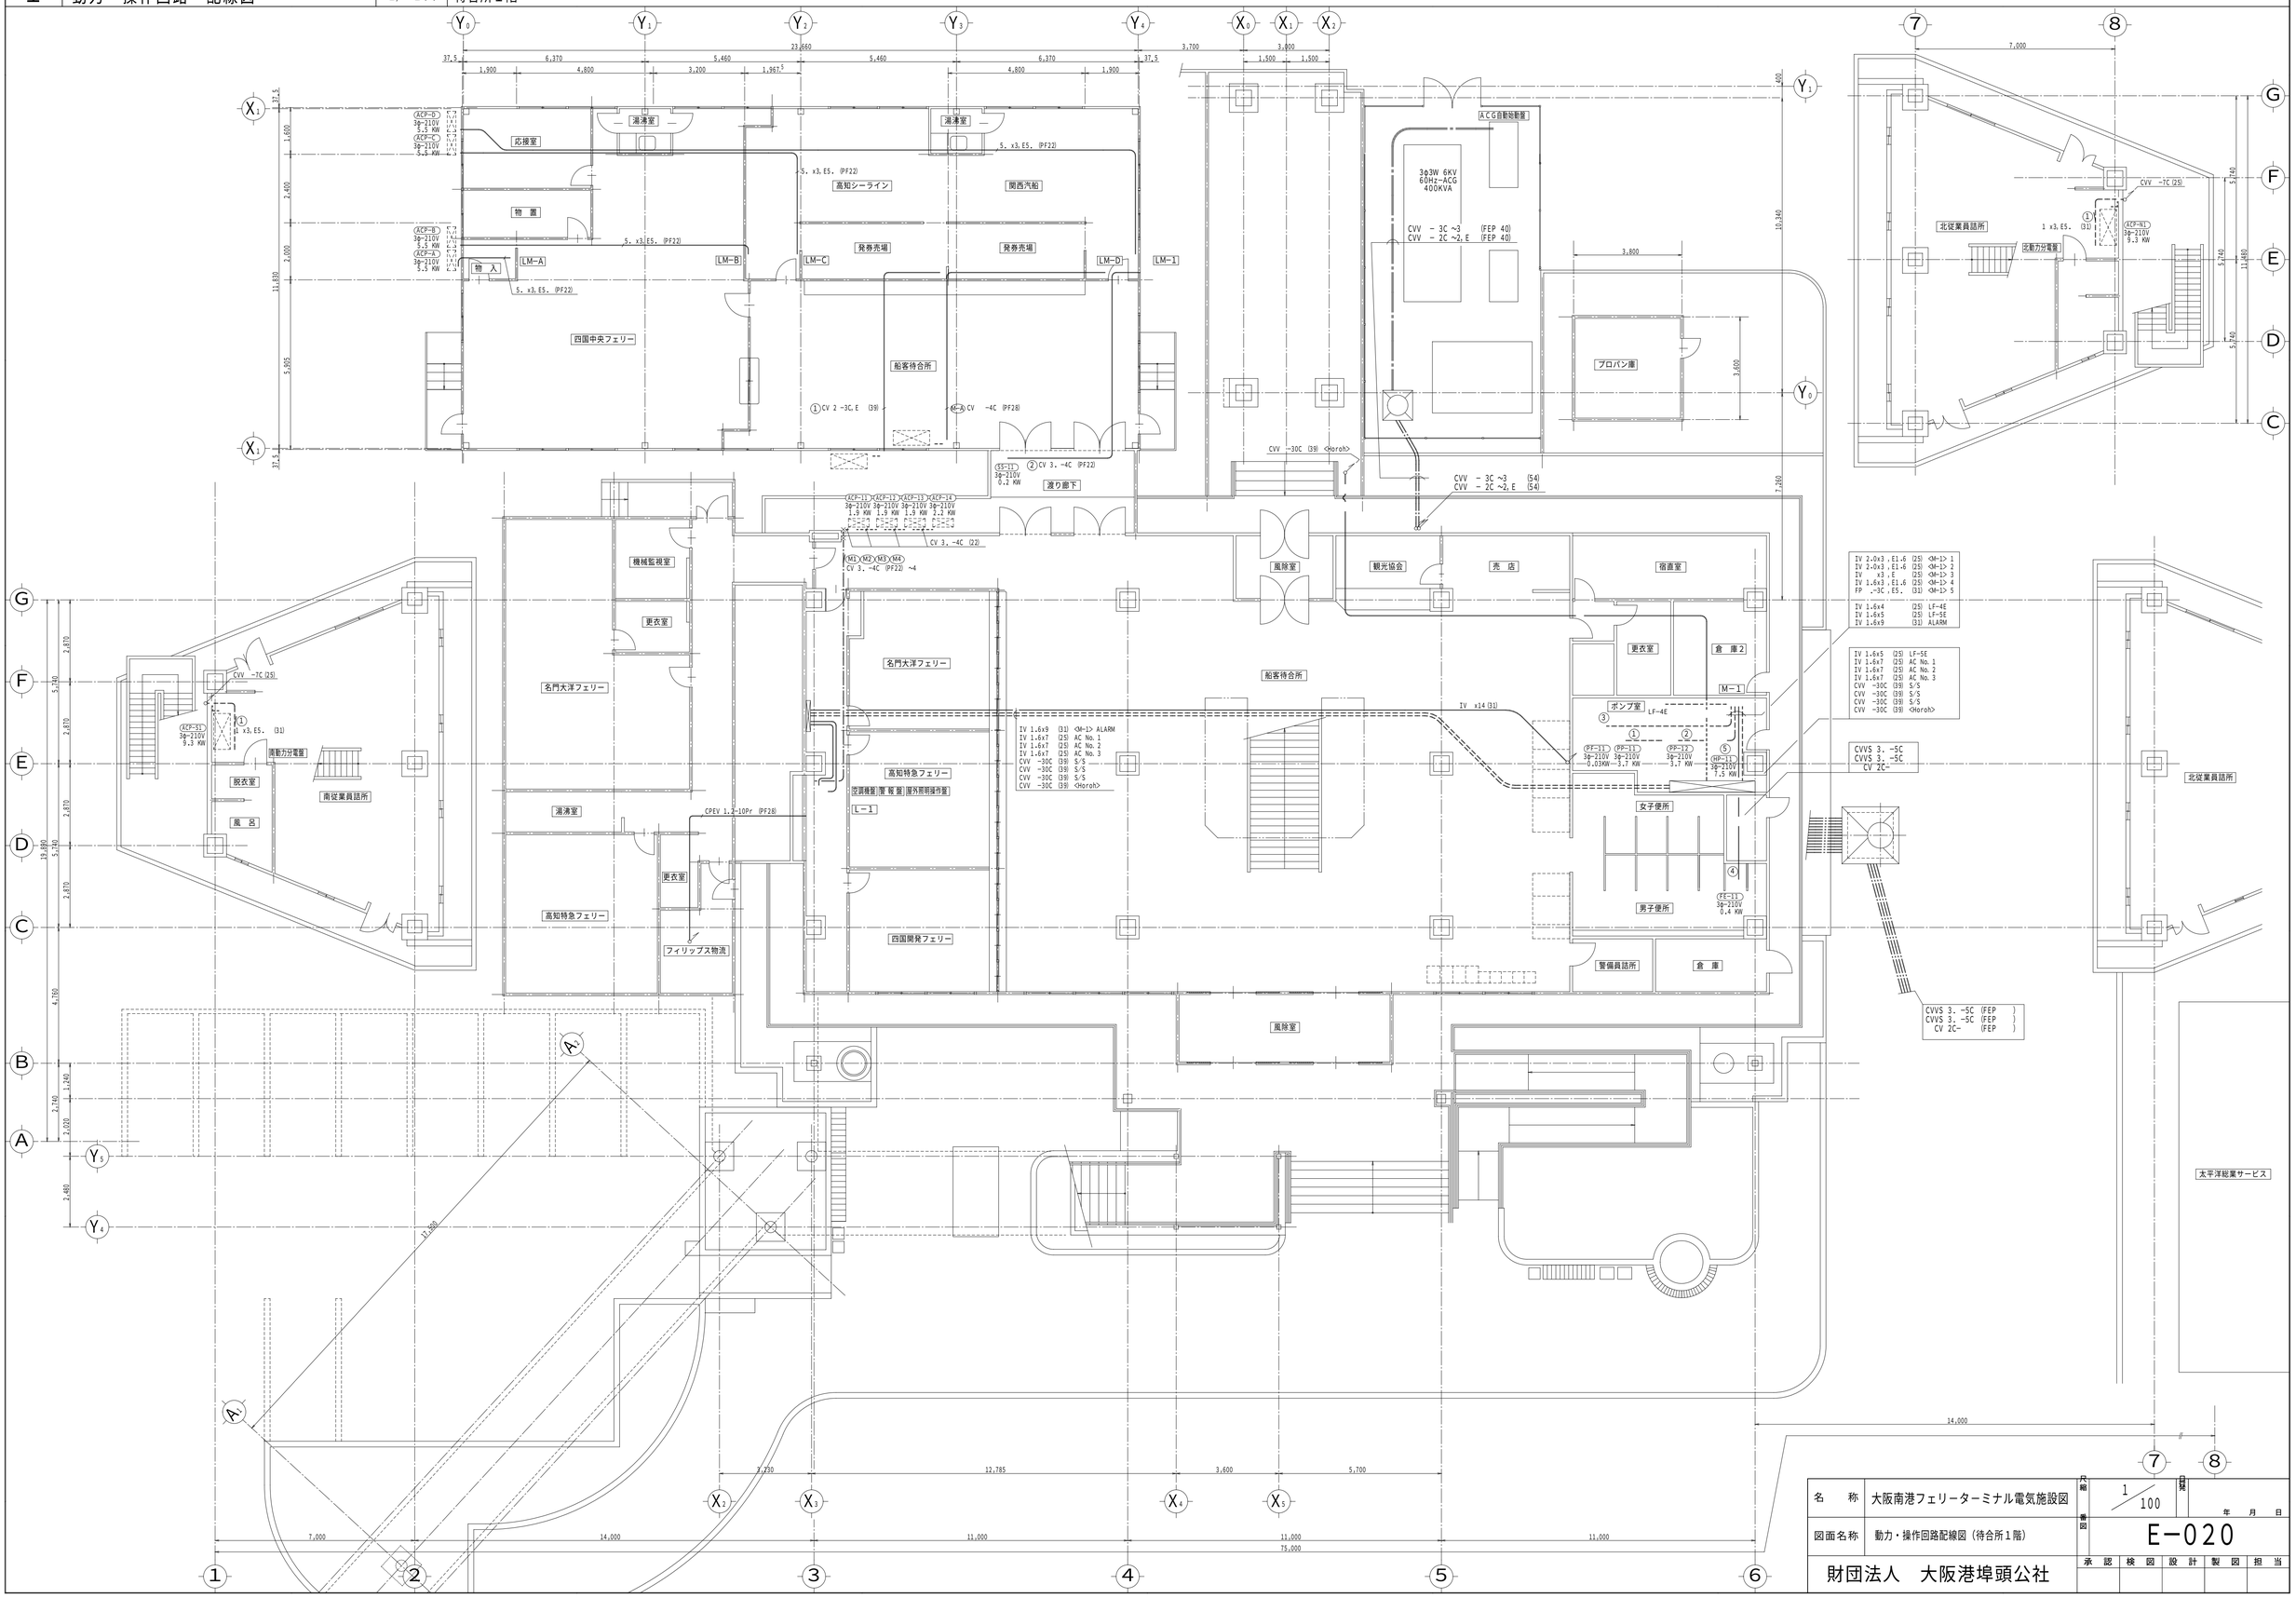

名　称	大阪南港フェリーターミナル電気施設図	尺縮 1/100	日発 年　月　日
図面名称	動力・操作回路配線図（待合所１階）	図番 E-020	
財団法人　大阪港埠頭公社		承認	検図 / 設計 / 製図 / 担当