1 全体配置図 1/600

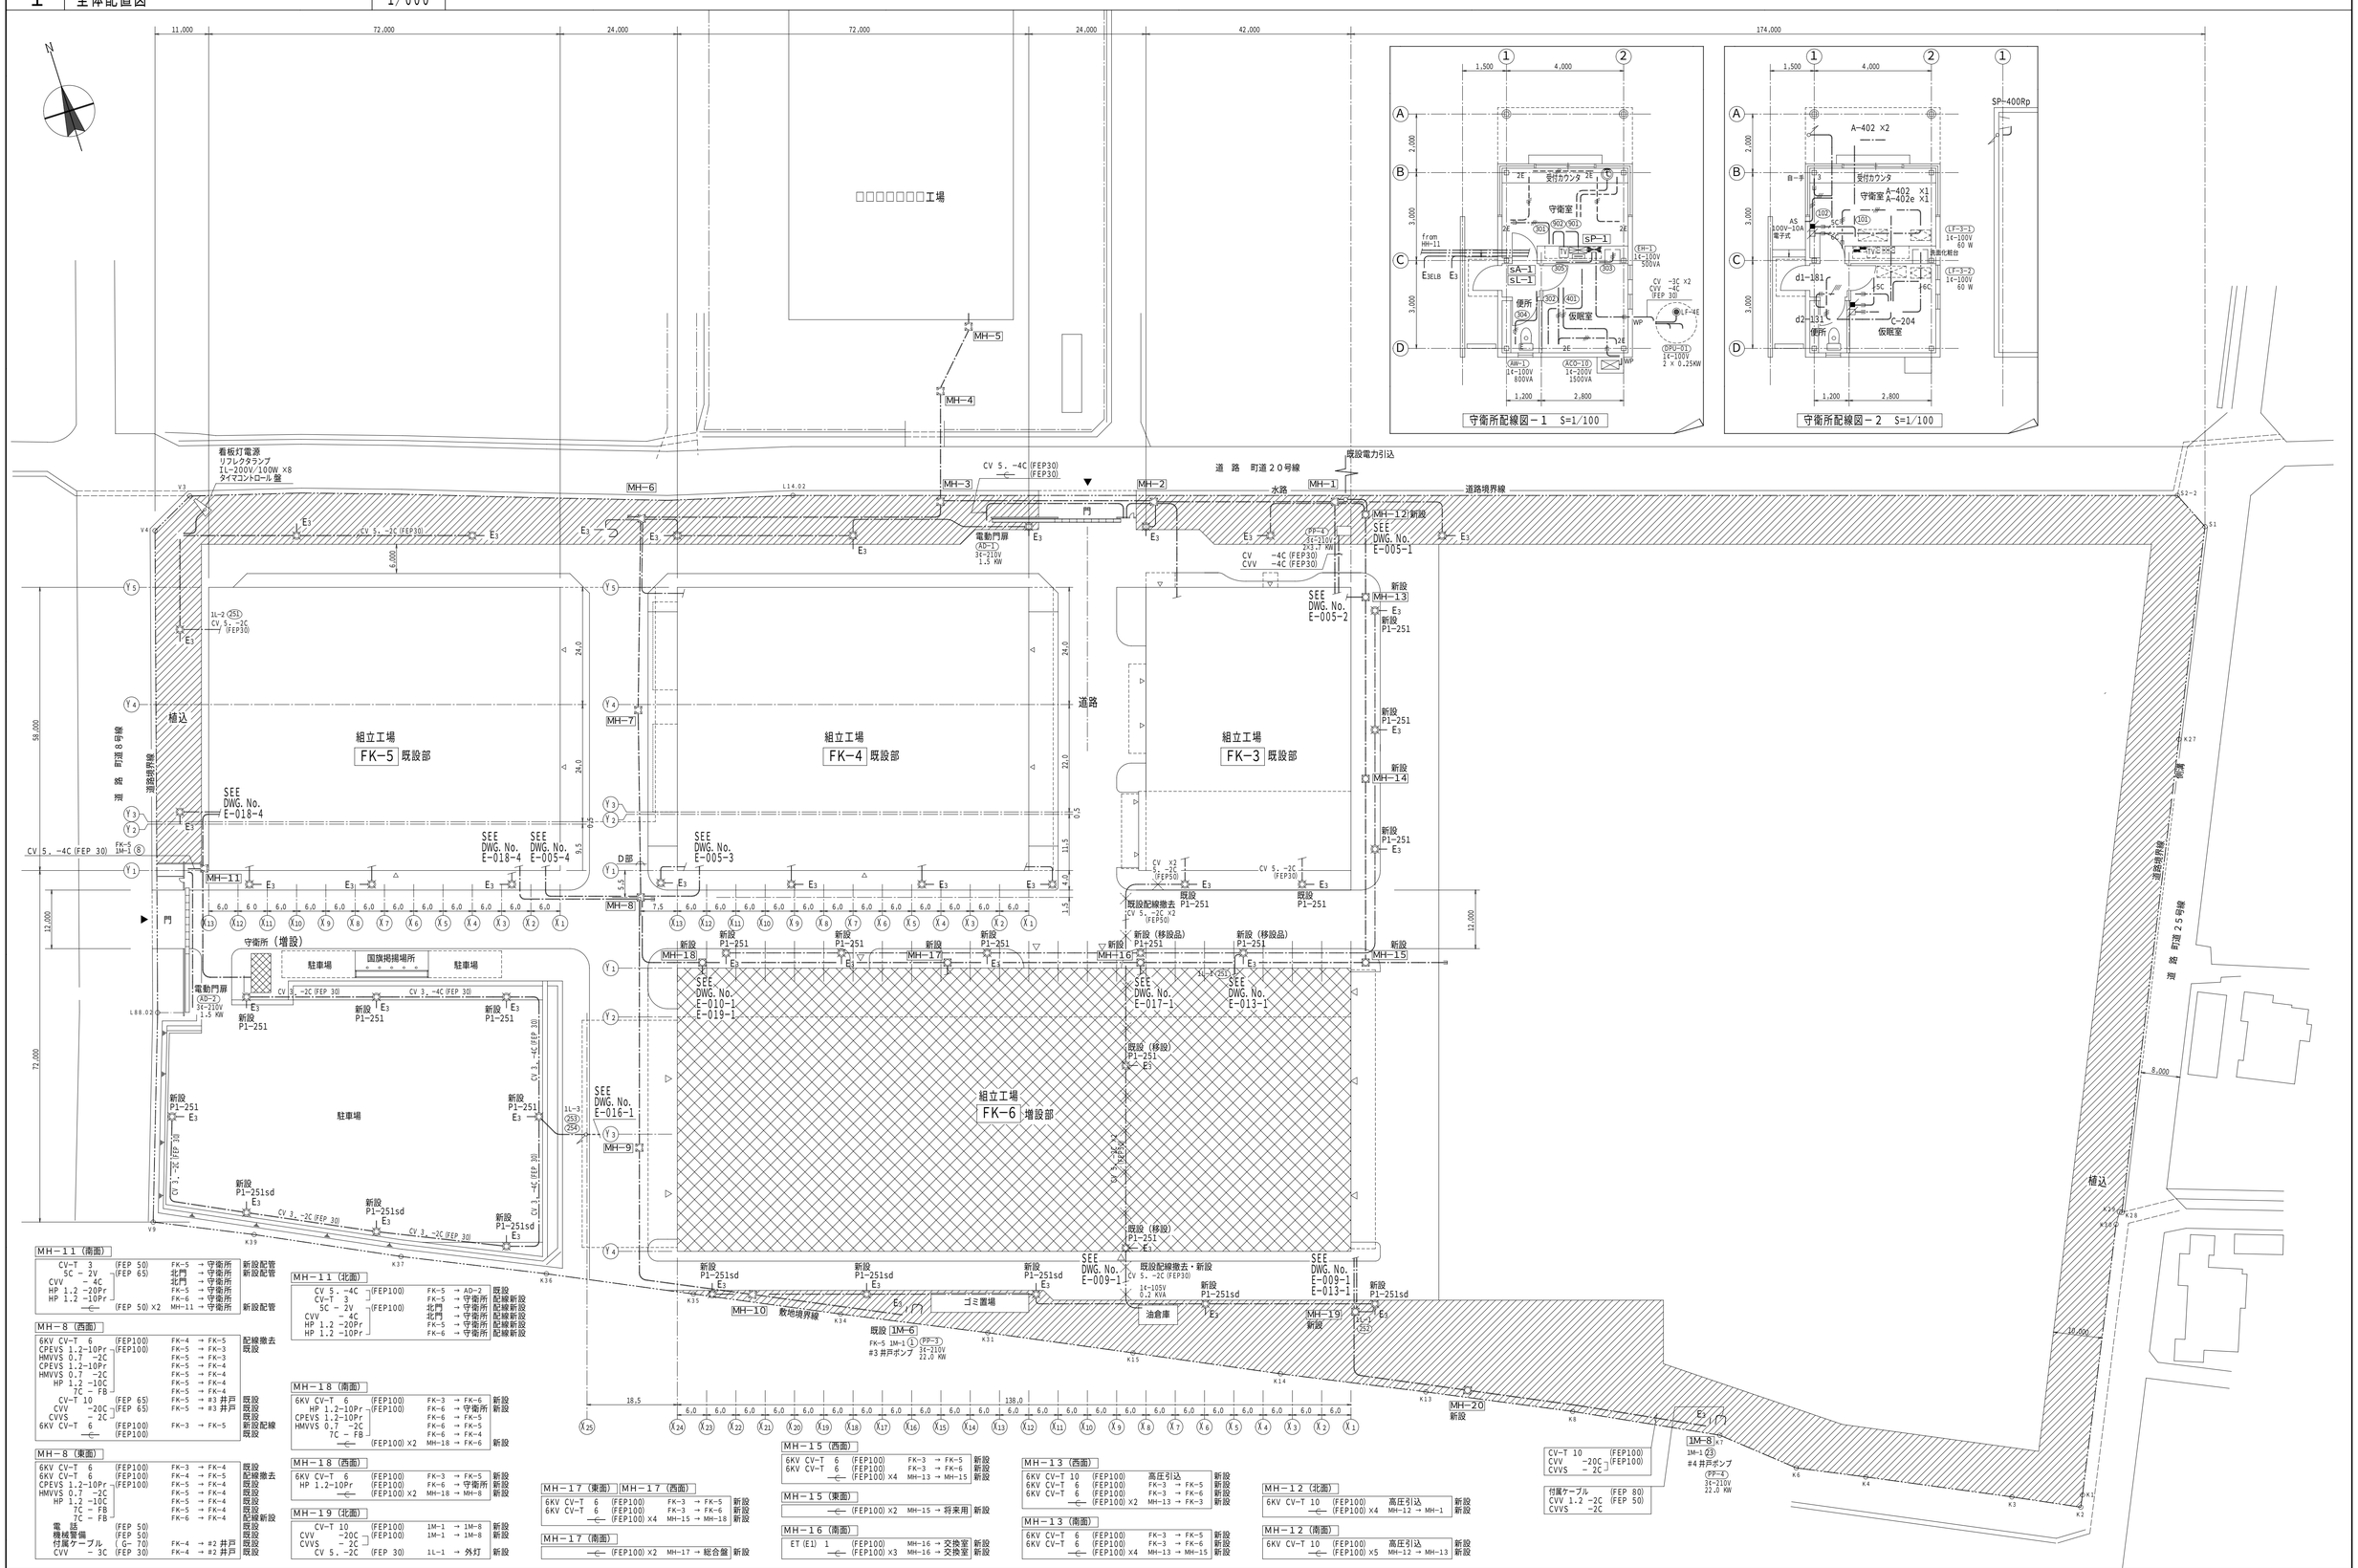

MH−11（南面）

CV−T 3	(FEP 50)	FK−5 → 守衛所	新設配管
5C − 2V	(FEP 65)	北門 → 守衛所	新設配管
CVV − 4C		北門 → 守衛所	
HP 1.2 −20Pr		FK−5 → 守衛所	
HP 1.2 −10Pr		FK−6 → 守衛所	
(FEP 50) X2		MH−11 → 守衛所	新設配管

MH−8（西面）

6KV CV−T 6	(FEP100)	FK−4 → FK−5	配線撤去
CPEVS 1.2−10Pr	(FEP100)	FK−5 → FK−3	既設
HMVVS 0.7 −2C		FK−5 → FK−3	
CPEVS 1.2−10Pr		FK−5 → FK−4	
HMVVS 0.7 −2C		FK−5 → FK−4	
HP 1.2 −10C		FK−5 → FK−4	
7C − FB		FK−5 → FK−4	

MH−8（東面）

6KV CV−T 6	(FEP100)	FK−3 → FK−4	既設
6KV CV−T 6	(FEP100)	FK−4 → FK−5	配線撤去
CPEVS 1.2−10Pr	(FEP100)	FK−5 → FK−4	既設
HMVVS 0.7 −2C		FK−5 → FK−4	既設
HP 1.2 −10C		FK−5 → FK−4	既設
7C − FB		FK−5 → FK−4	既設
7C − FB		FK−6 → FK−4	配線新設
電 話	(FEP 50)		既設
機械警備	(FEP 50)		既設
付属ケーブル (G− 70)		FK−4 → #2 井戸	既設
CVV − 3C	(FEP 30)	FK−4 → #2 井戸	既設

MH−11（北面）

CV 5. −4C	(FEP100)	FK−5 → AD−2	既設
CV−T 3	(FEP100)	FK−5 → 守衛所	配線新設
5C − 2V		北門 → 守衛所	配線新設
CVV − 4C		北門 → 守衛所	配線新設
HP 1.2 −20Pr		FK−5 → 守衛所	配線新設
HP 1.2 −10Pr		FK−6 → 守衛所	配線新設

MH−18（南面）

6KV CV−T 6	(FEP100)	FK−3 → FK−6	新設
HP 1.2−10Pr	(FEP100)	FK−6 → 守衛所	新設
CPEVS 1.2−10Pr		FK−6 → FK−5	既設
HMVVS 0.7 −2C		FK−6 → FK−5	
7C − FB		FK−6 → FK−4	
	(FEP100) X2	MH−18 → FK−6	新設

MH−18（西面）

6KV CV−T 6	(FEP100)	FK−3 → FK−5	新設
HP 1.2−10Pr	(FEP100)	FK−6 → 守衛所	新設
	(FEP100) X2	MH−18 → MH−8	新設

MH−19（北面）

CV−T 10	(FEP100)	1M−1 → 1M−8	新設
CVV −20C	(FEP100)	1M−1 → 1M−8	新設
CVVS − 2C			
CV 5. −2C	(FEP 30)	1L−1 → 外灯	新設

MH−17（東面） **MH−17（西面）**

6KV CV−T 6	(FEP100)	FK−3 → FK−5	新設
6KV CV−T 6	(FEP100)	FK−3 → FK−6	新設
	(FEP100) X4	MH−15 → MH−18	新設

MH−17（南面）

	(FEP100) X2	MH−17 → 総合盤	新設

MH−15（西面）

6KV CV−T 6	(FEP100)	FK−3 → FK−5	新設
6KV CV−T 6	(FEP100)	FK−3 → FK−6	新設
	(FEP100) X4	MH−13 → MH−15	新設

MH−15（東面）

	(FEP100) X2	MH−15 → 将来用	新設

MH−16（南面）

ET (E1) 1	(FEP100)	MH−16 → 交換室	新設
	(FEP100) X3	MH−16 → 交換室	新設

MH−13（西面）

6KV CV−T 10	(FEP100)	高圧引込	新設
6KV CV−T 6	(FEP100)	FK−3 → FK−5	新設
6KV CV−T 6	(FEP100)	FK−3 → FK−6	新設
	(FEP100) X2	MH−13 → FK−3	新設

MH−13（南面）

6KV CV−T 6	(FEP100)	FK−3 → FK−5	新設
6KV CV−T 6	(FEP100)	FK−3 → FK−6	新設
	(FEP100) X4	MH−13 → MH−15	新設

MH−12（北面）

6KV CV−T 10	(FEP100)	高圧引込	新設
	(FEP100) X4	MH−12 → MH−1	新設

MH−12（南面）

6KV CV−T 10	(FEP100)	高圧引込	新設
	(FEP100) X5	MH−12 → MH−13	新設

CV−T 10	(FEP100)	
CVV −20C	(FEP100)	
CVVS − 2C		
付属ケーブル	(FEP 80)	
CVV 1.2 −2C	(FEP 50)	
CVVS −2C		

No.	年 月 日	備 考	No.	年 月 日	備 考	No.	年 月 日	備 考	No.	年 月 日	備 考

部長 橋本 C 長也 K. Sakai

TOYOBO 東洋紡エンジニアリング株式会社

SCALE 1/600

DATE 97. 02. 25

TITLE (株) 日平トヤマ 福野第６工場新築工事

電気設備工事
全体配置図

No. NT9701−E−002 A