1 照明・換気設備　1階配線図　1:200　工場棟1階

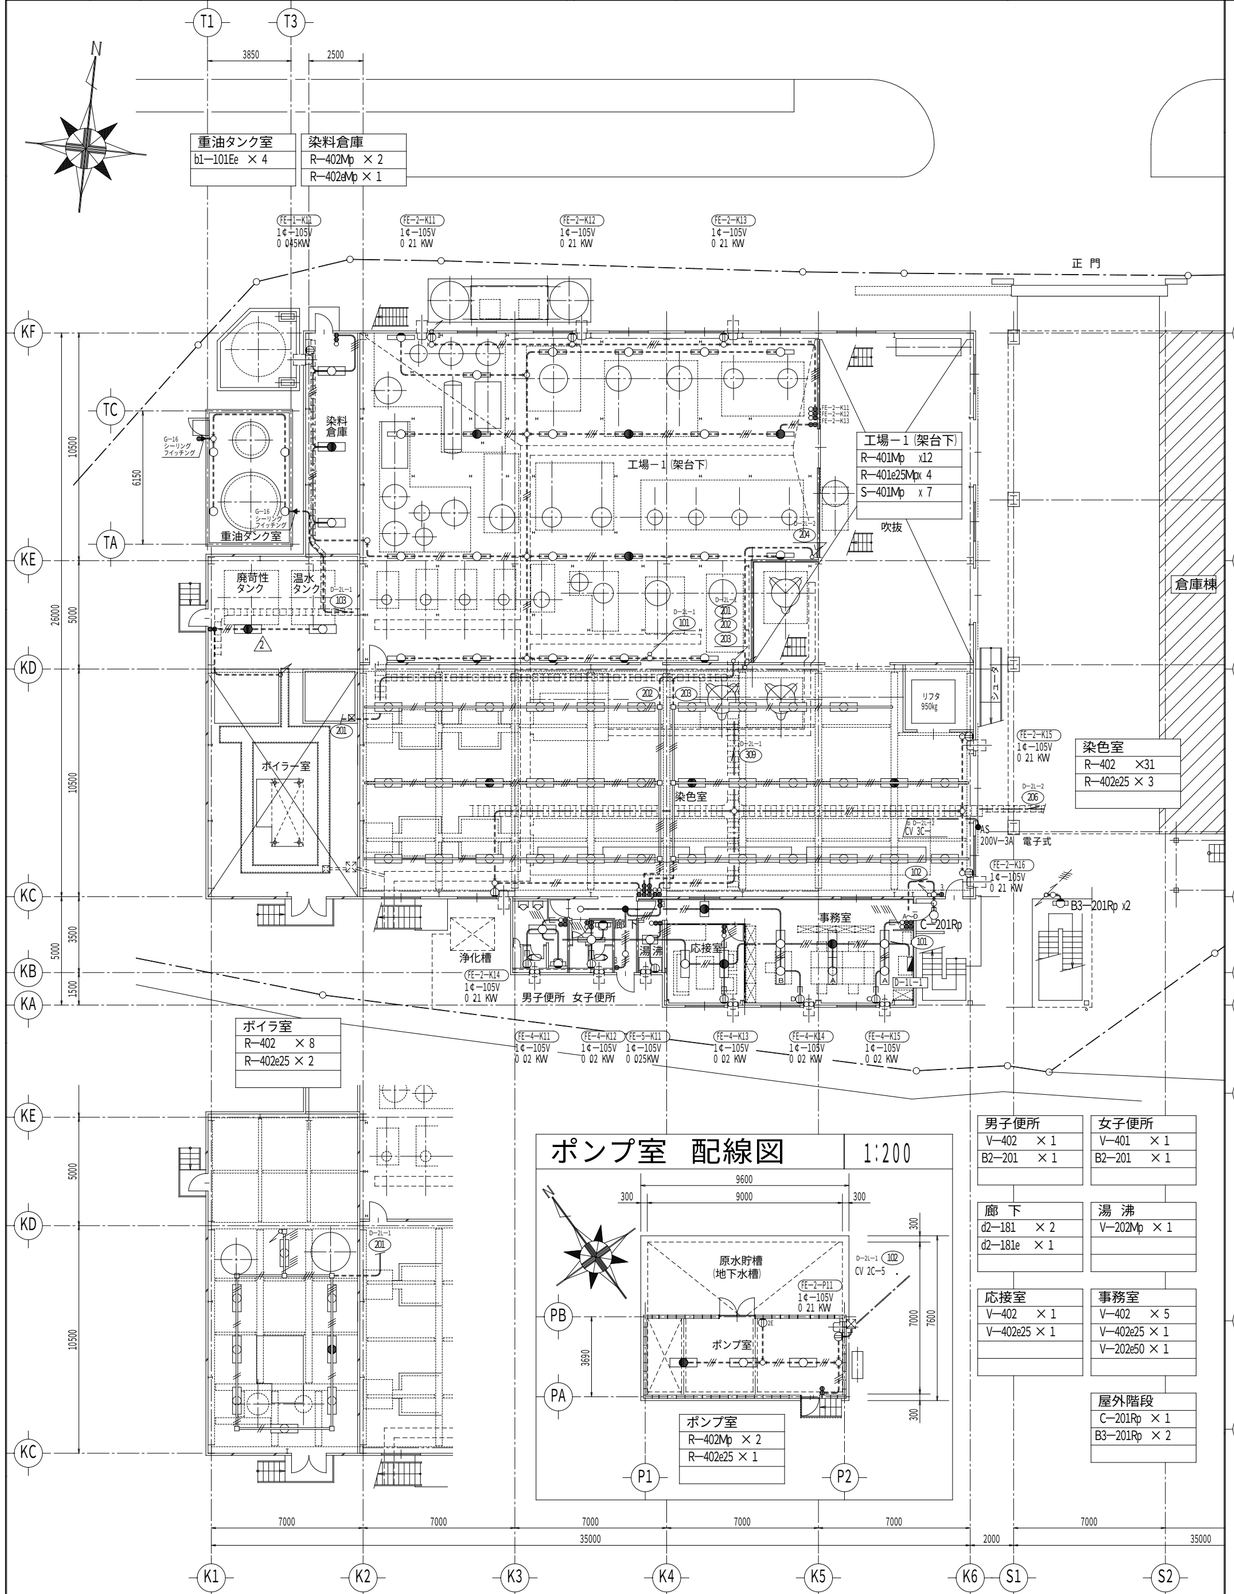

2 照明・換気設備　2階配線図　1:200　工場棟2階

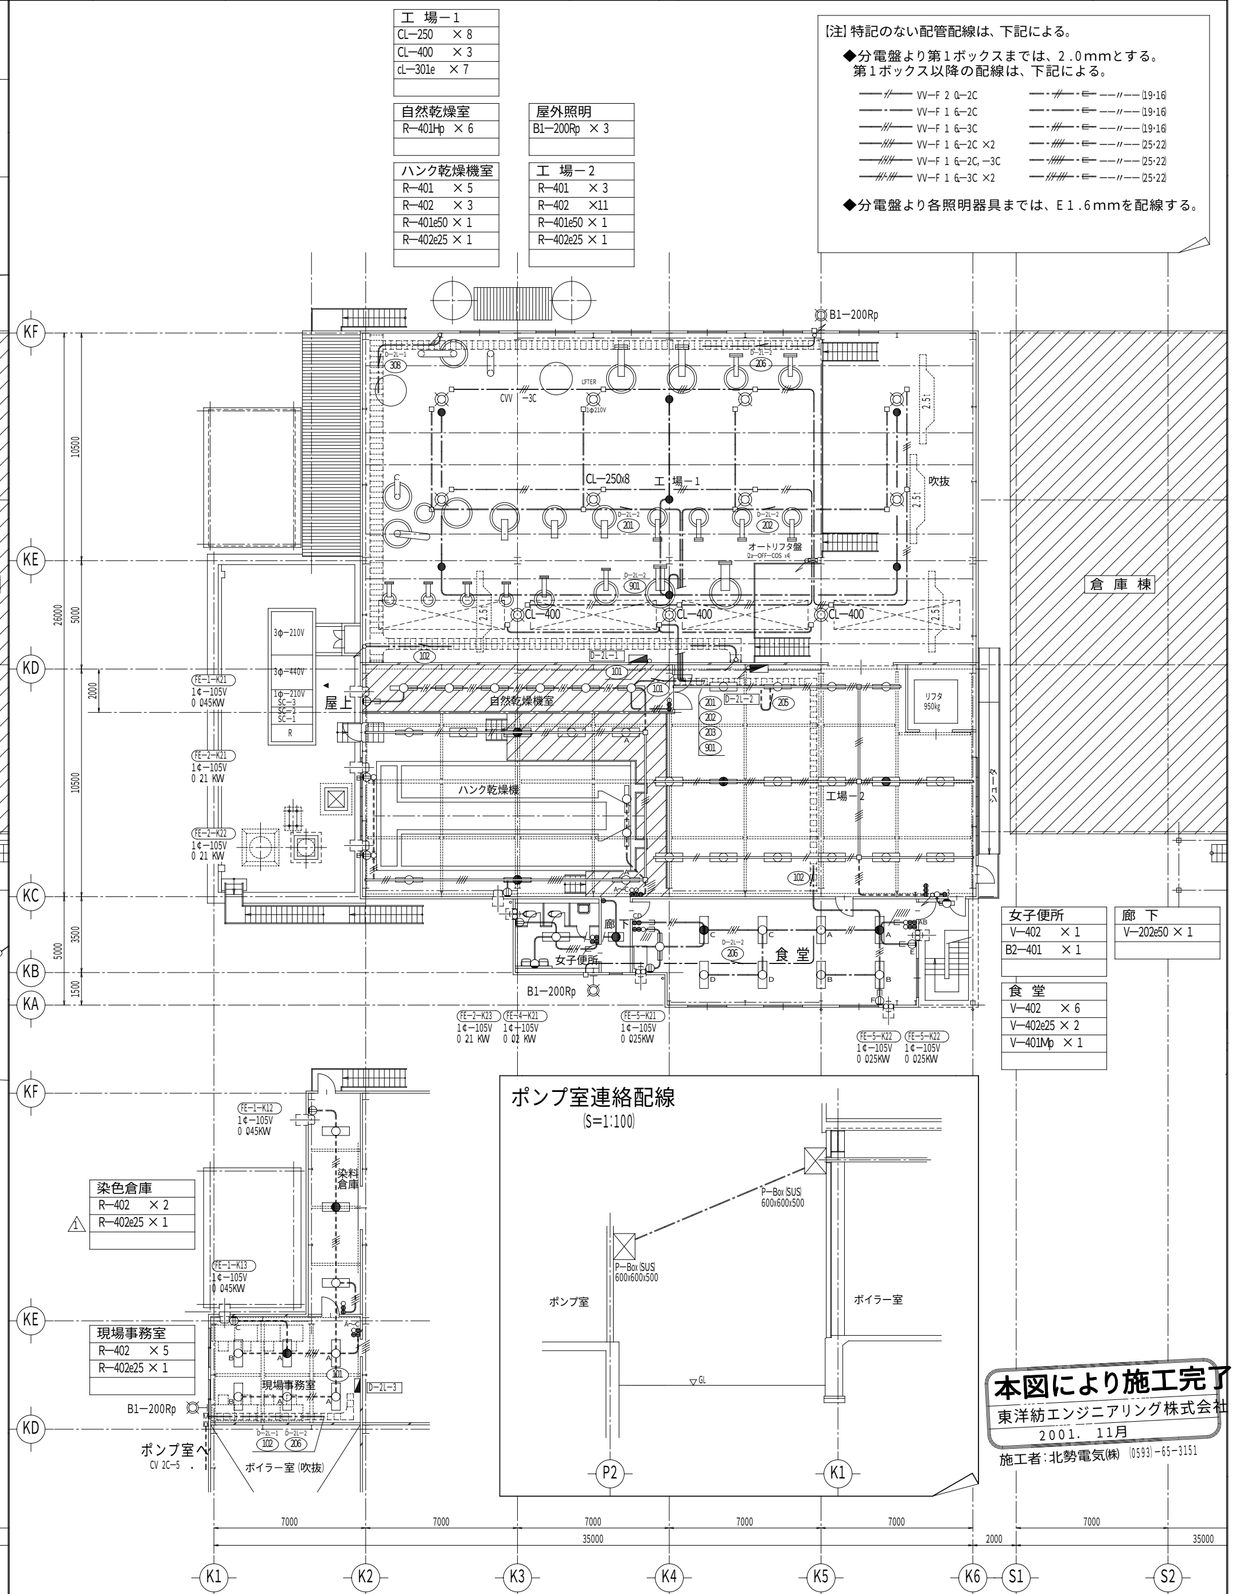

本図により施工完了
東洋紡エンジニアリング株式会社
2001. 11月
施工者：北勢電気(株) (0593)—65—3151

訂正	年 月 日	理　由	担当
2	2000 12／05	ボイラ室タンク・13—M3・13—M4・13—M修正	
1	2000 11／17	染色倉庫、器具変更	

有限会社　荒木染工場　殿

部長	担当	作成年月日 2000 08／20	図面名称 照明・換気設備　配線図（工場棟）
課長	製図 K. Sakai	工事No.	設備名称 工場新築工事（電気設備工事）
TOYOBO 東洋紡エンジニアリング株式会社			図面番号 ARAK—000701—E—122 B

ファイル名 A0—ARAK—0701—3012
第三角法
訂正 2　縮尺 1:200