1	幹線動力コンセント設備　配線図	1/ 100	待合所　1階平面図

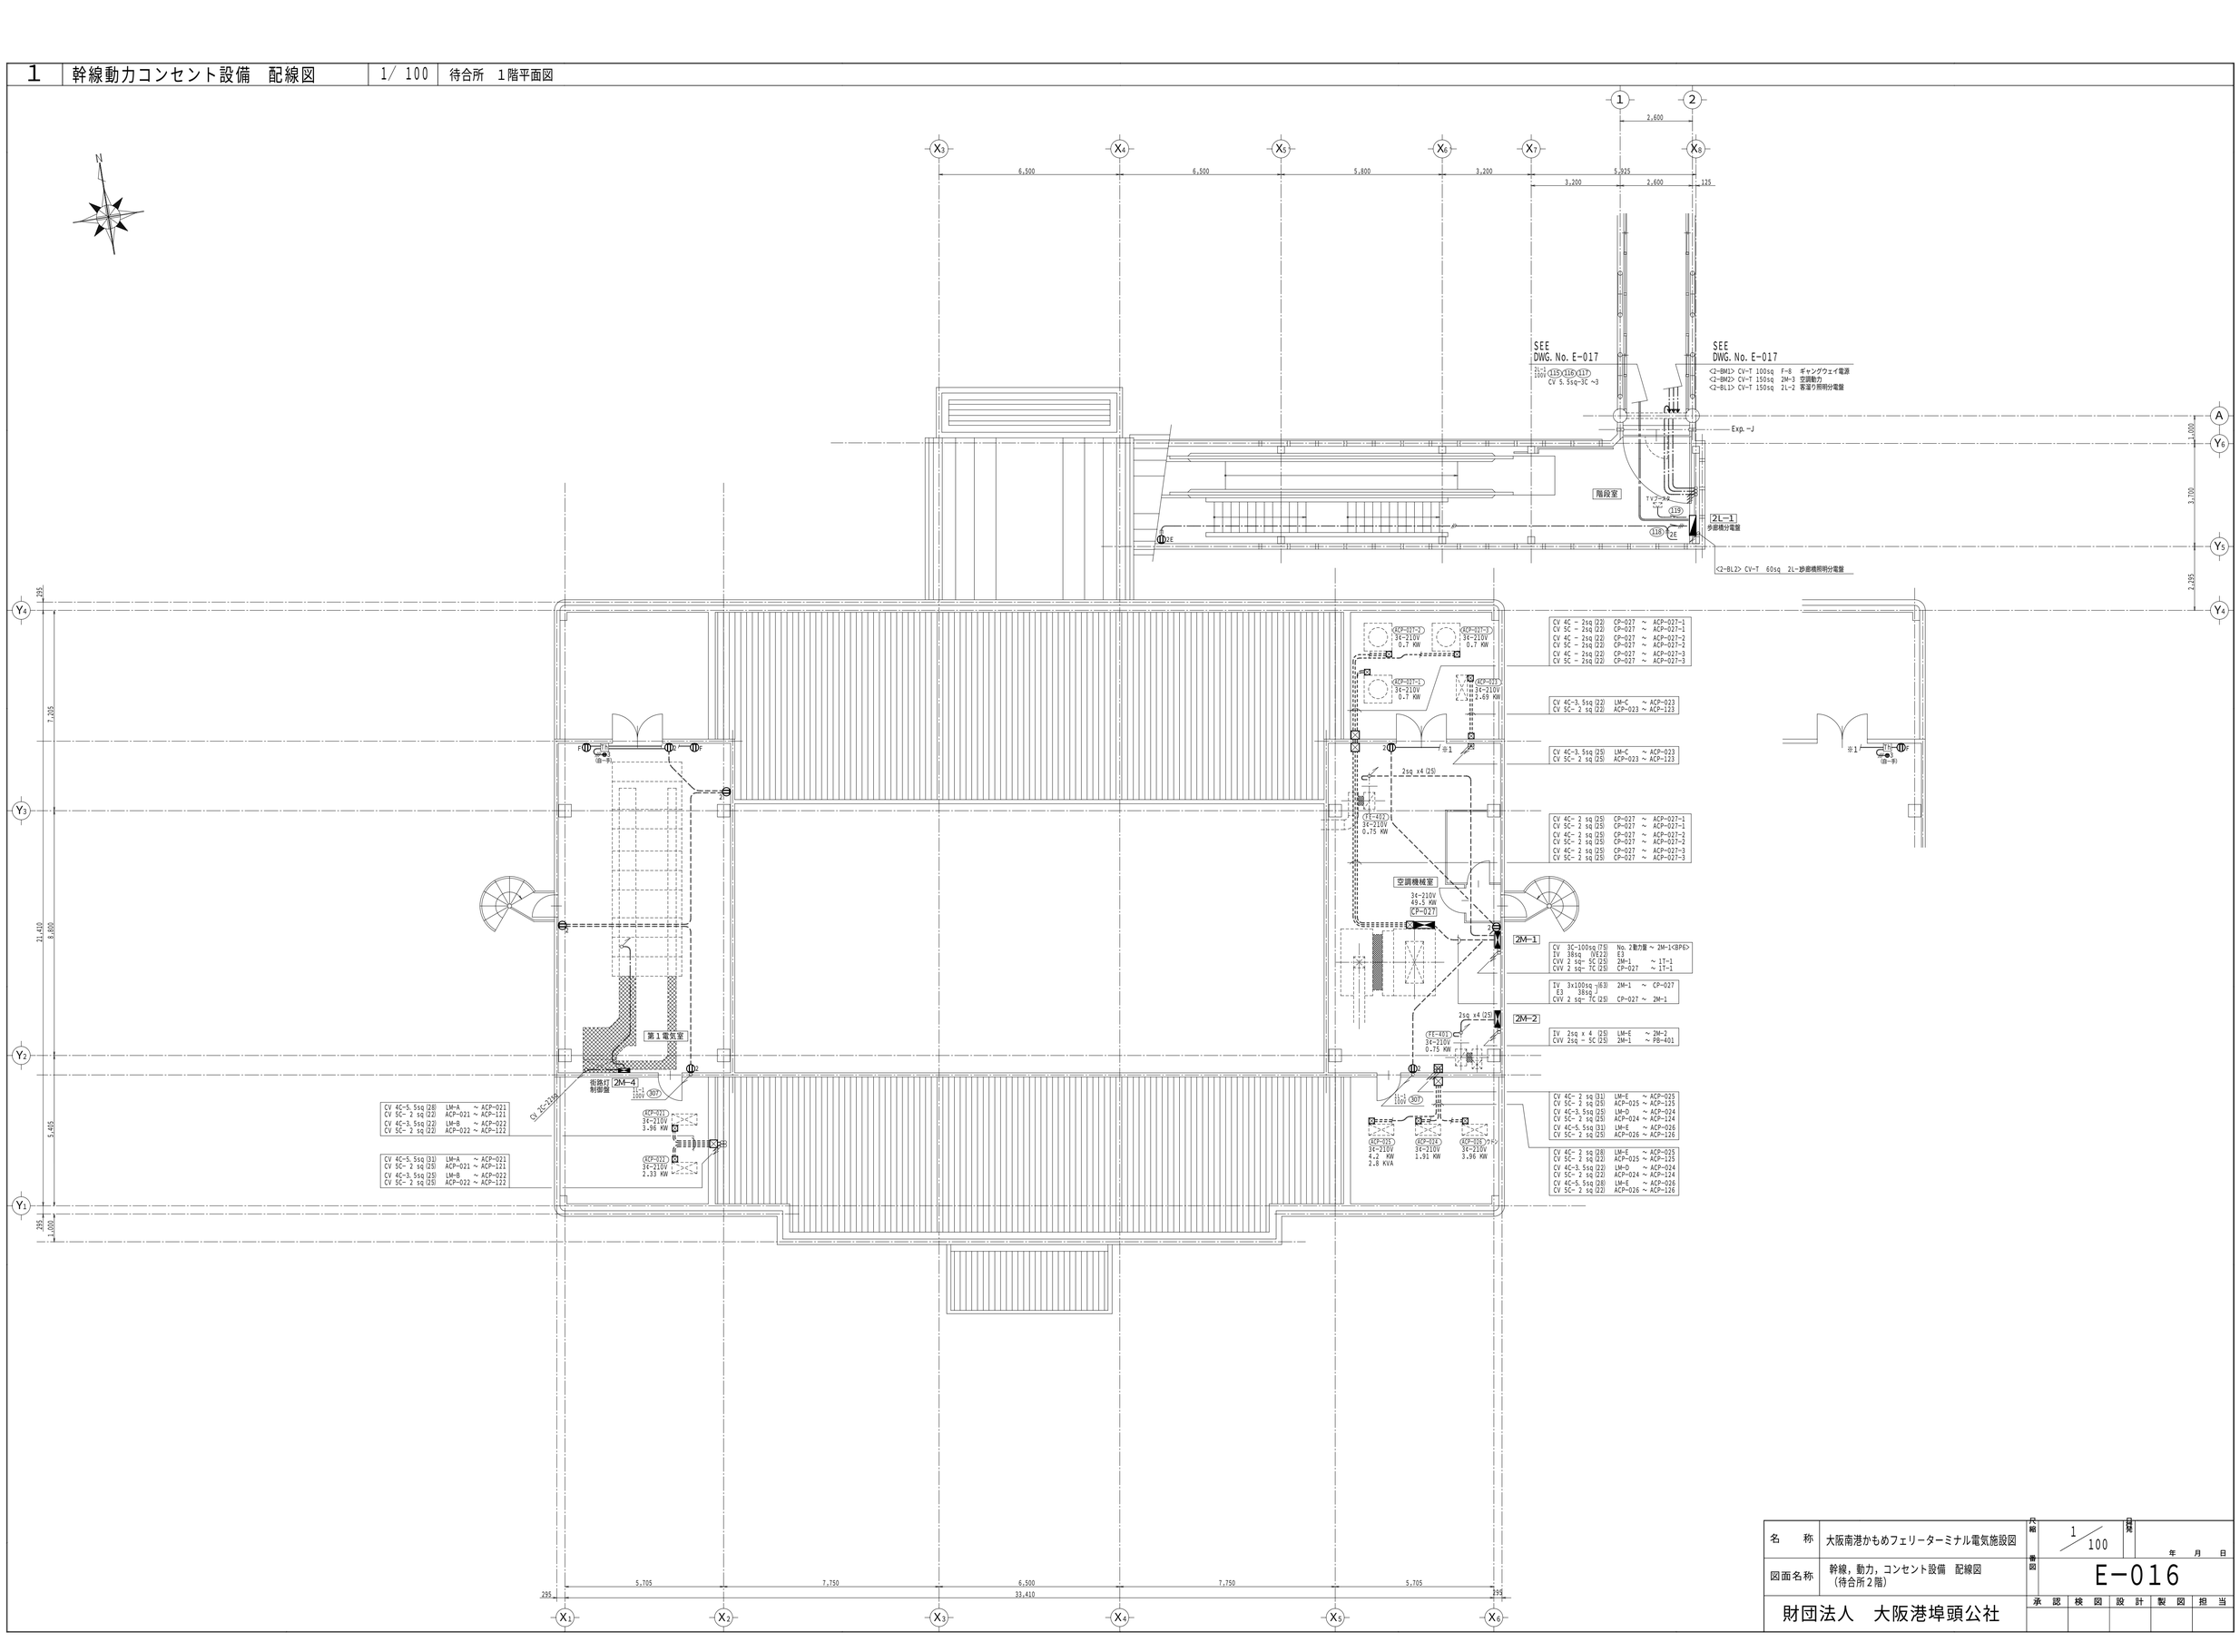

名　称	大阪南港かもめフェリーターミナル電気施設図	尺相	1/100
図面名称	幹線，動力，コンセント設備　配線図 （待合所２階）	図番	E−016
財団法人　大阪港埠頭公社		承認 / 検図 / 設計 / 製図 / 担当	