




1 No. 2 照明塔 東立面図 1/ 60

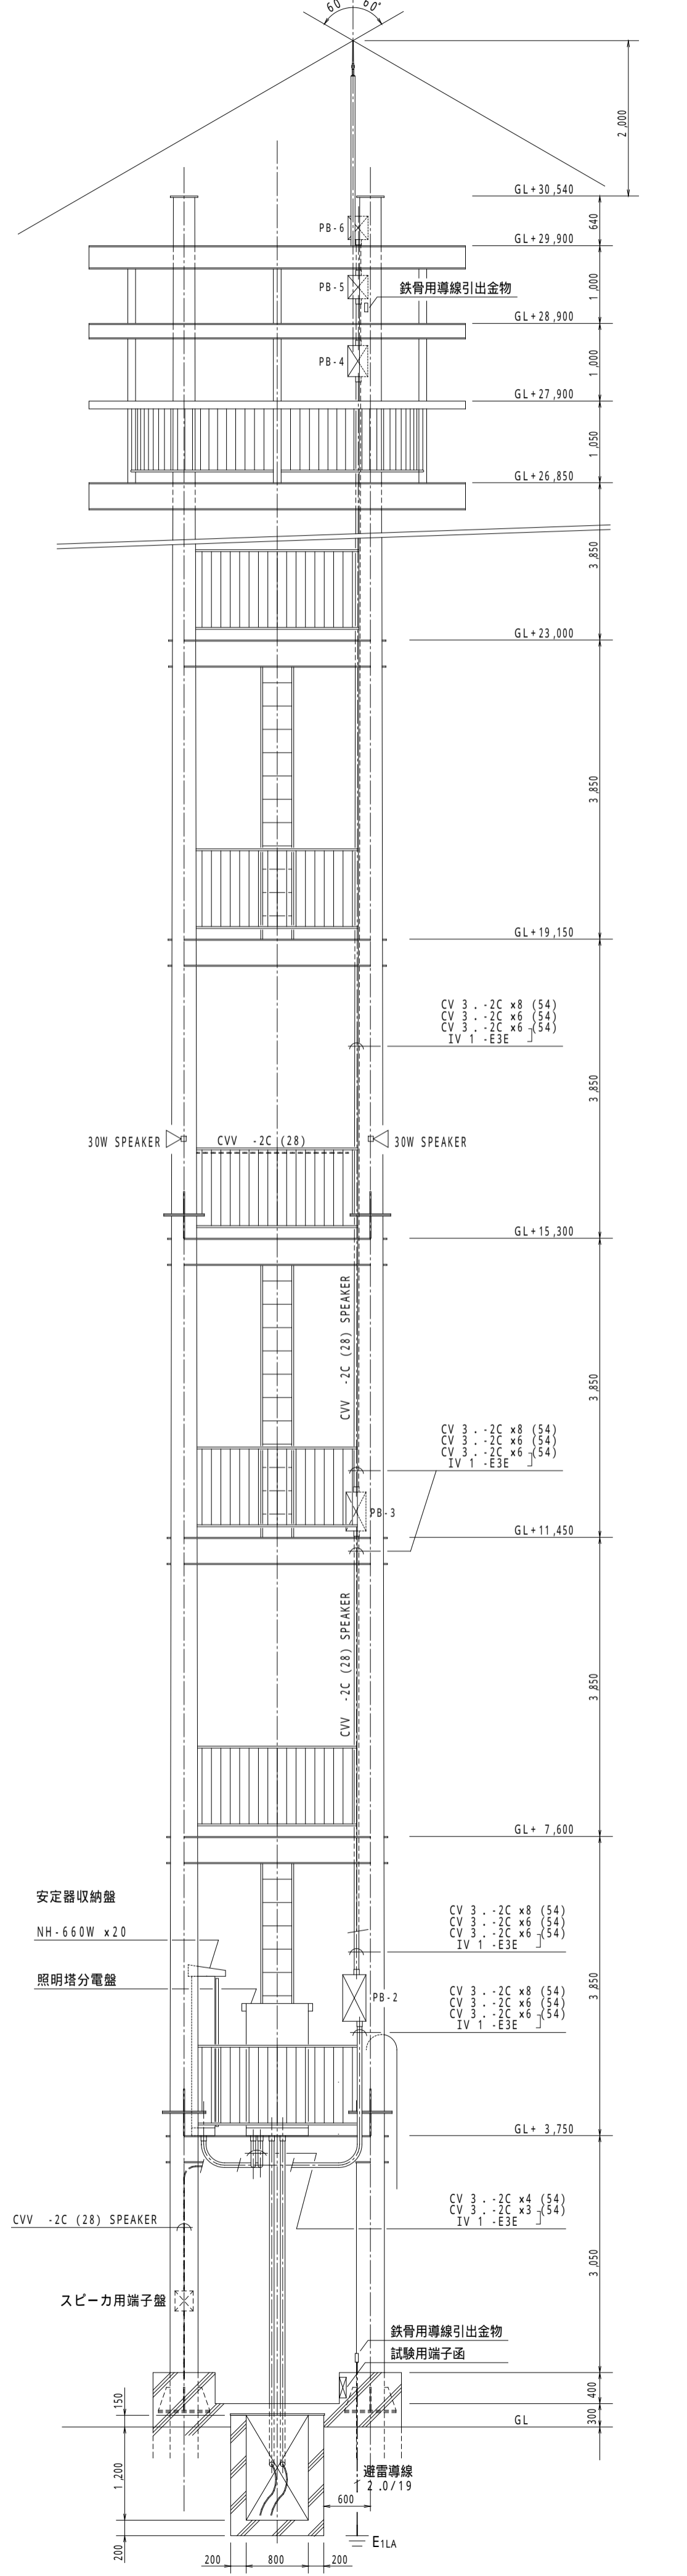


2 No. 2 照明塔 平面図 1/ 60

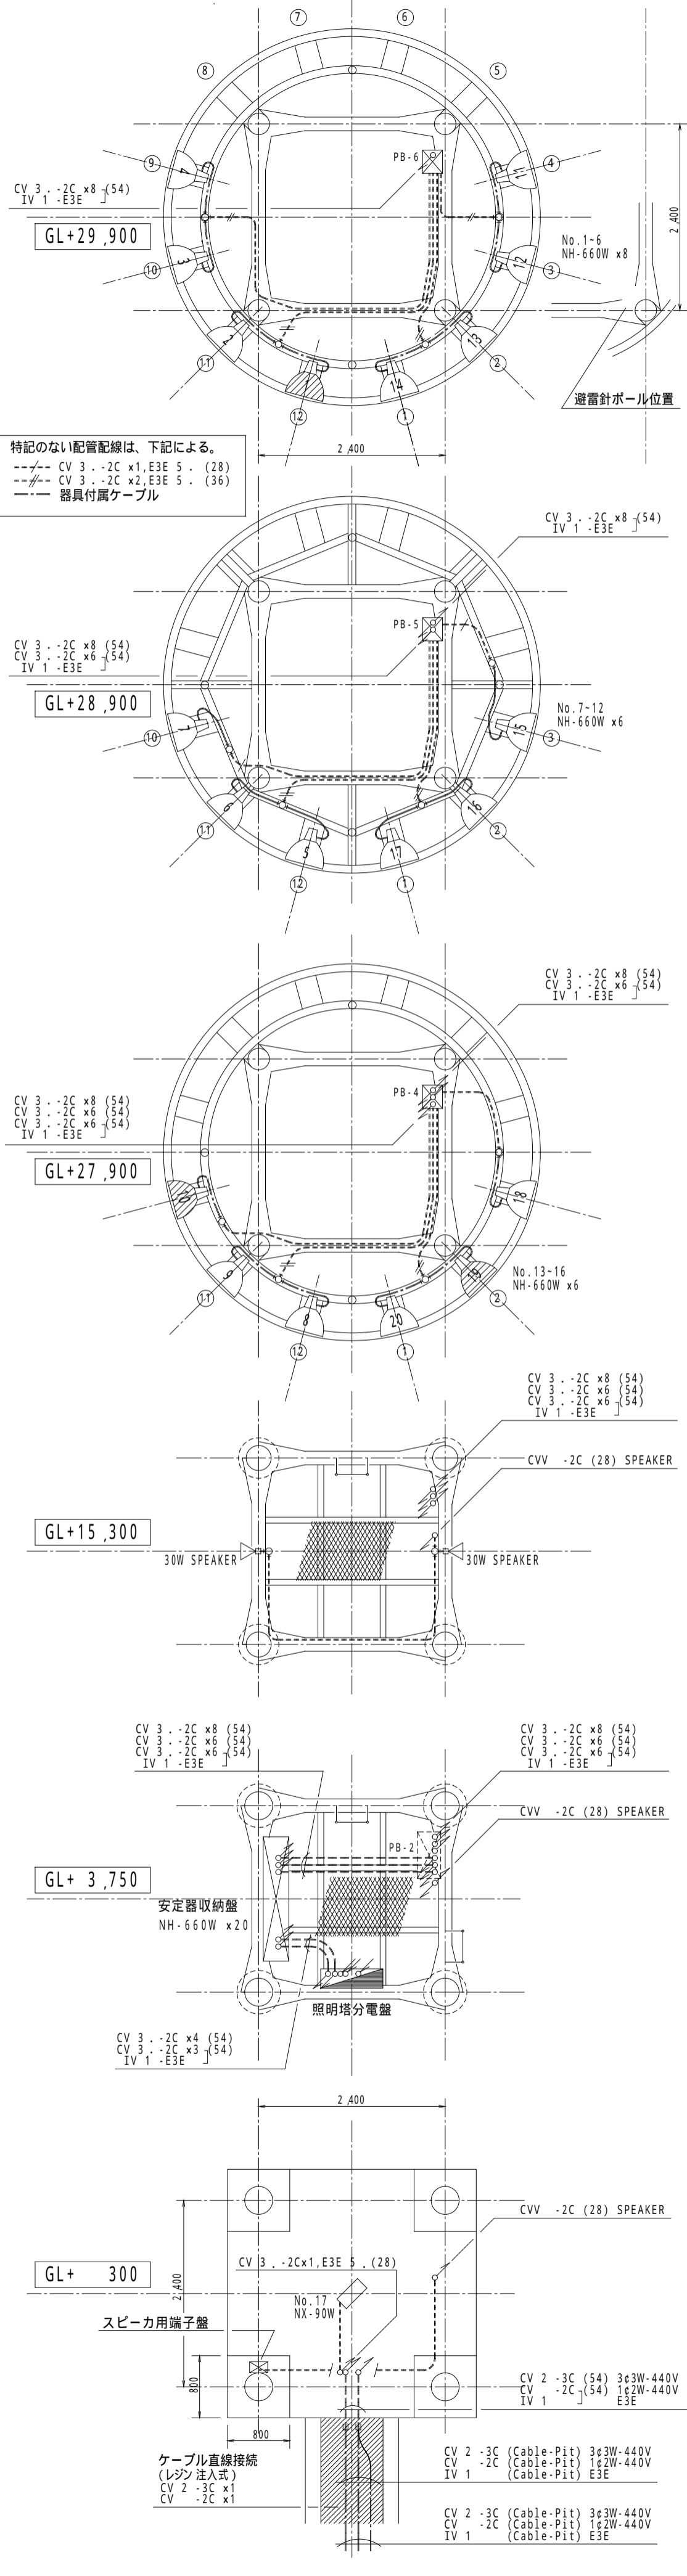


3 No. 2 照明塔 系統図

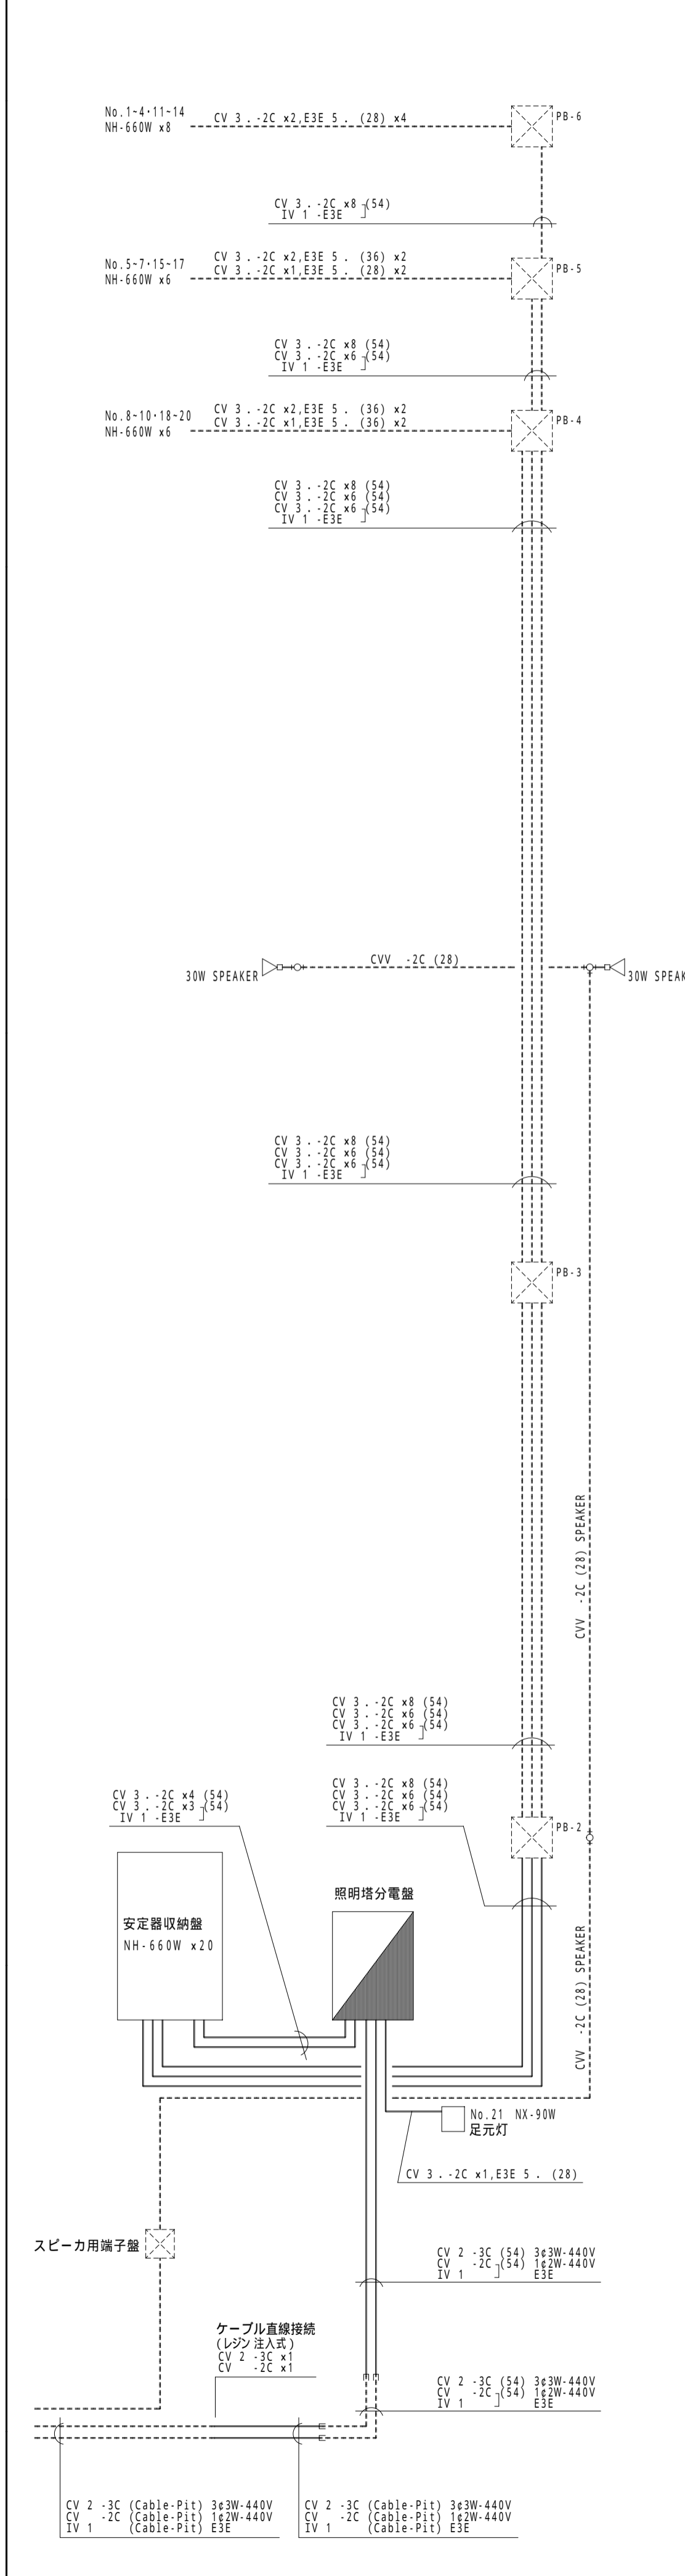


4 No. 2 照明塔 灯具結線図

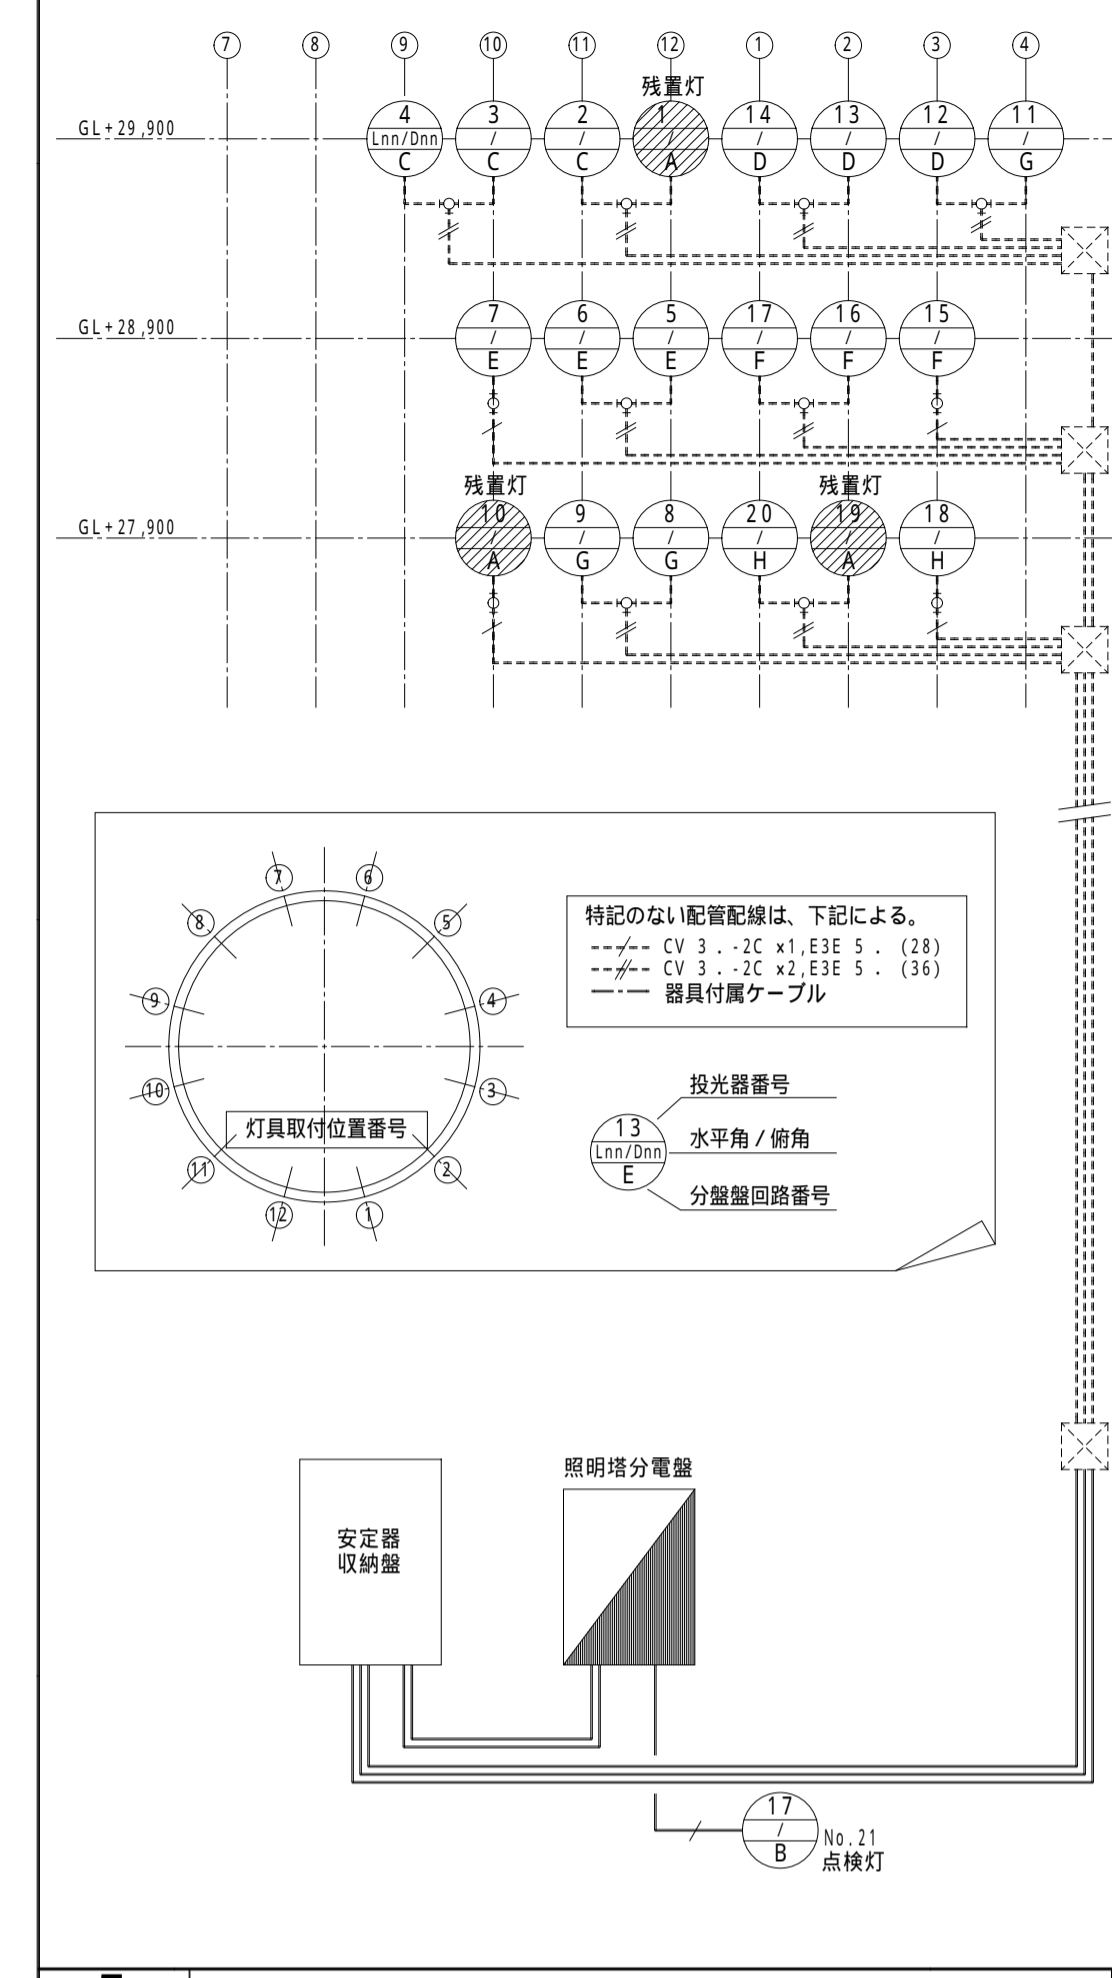

5 No. 2 照明塔 分電盤結線図, 姿図

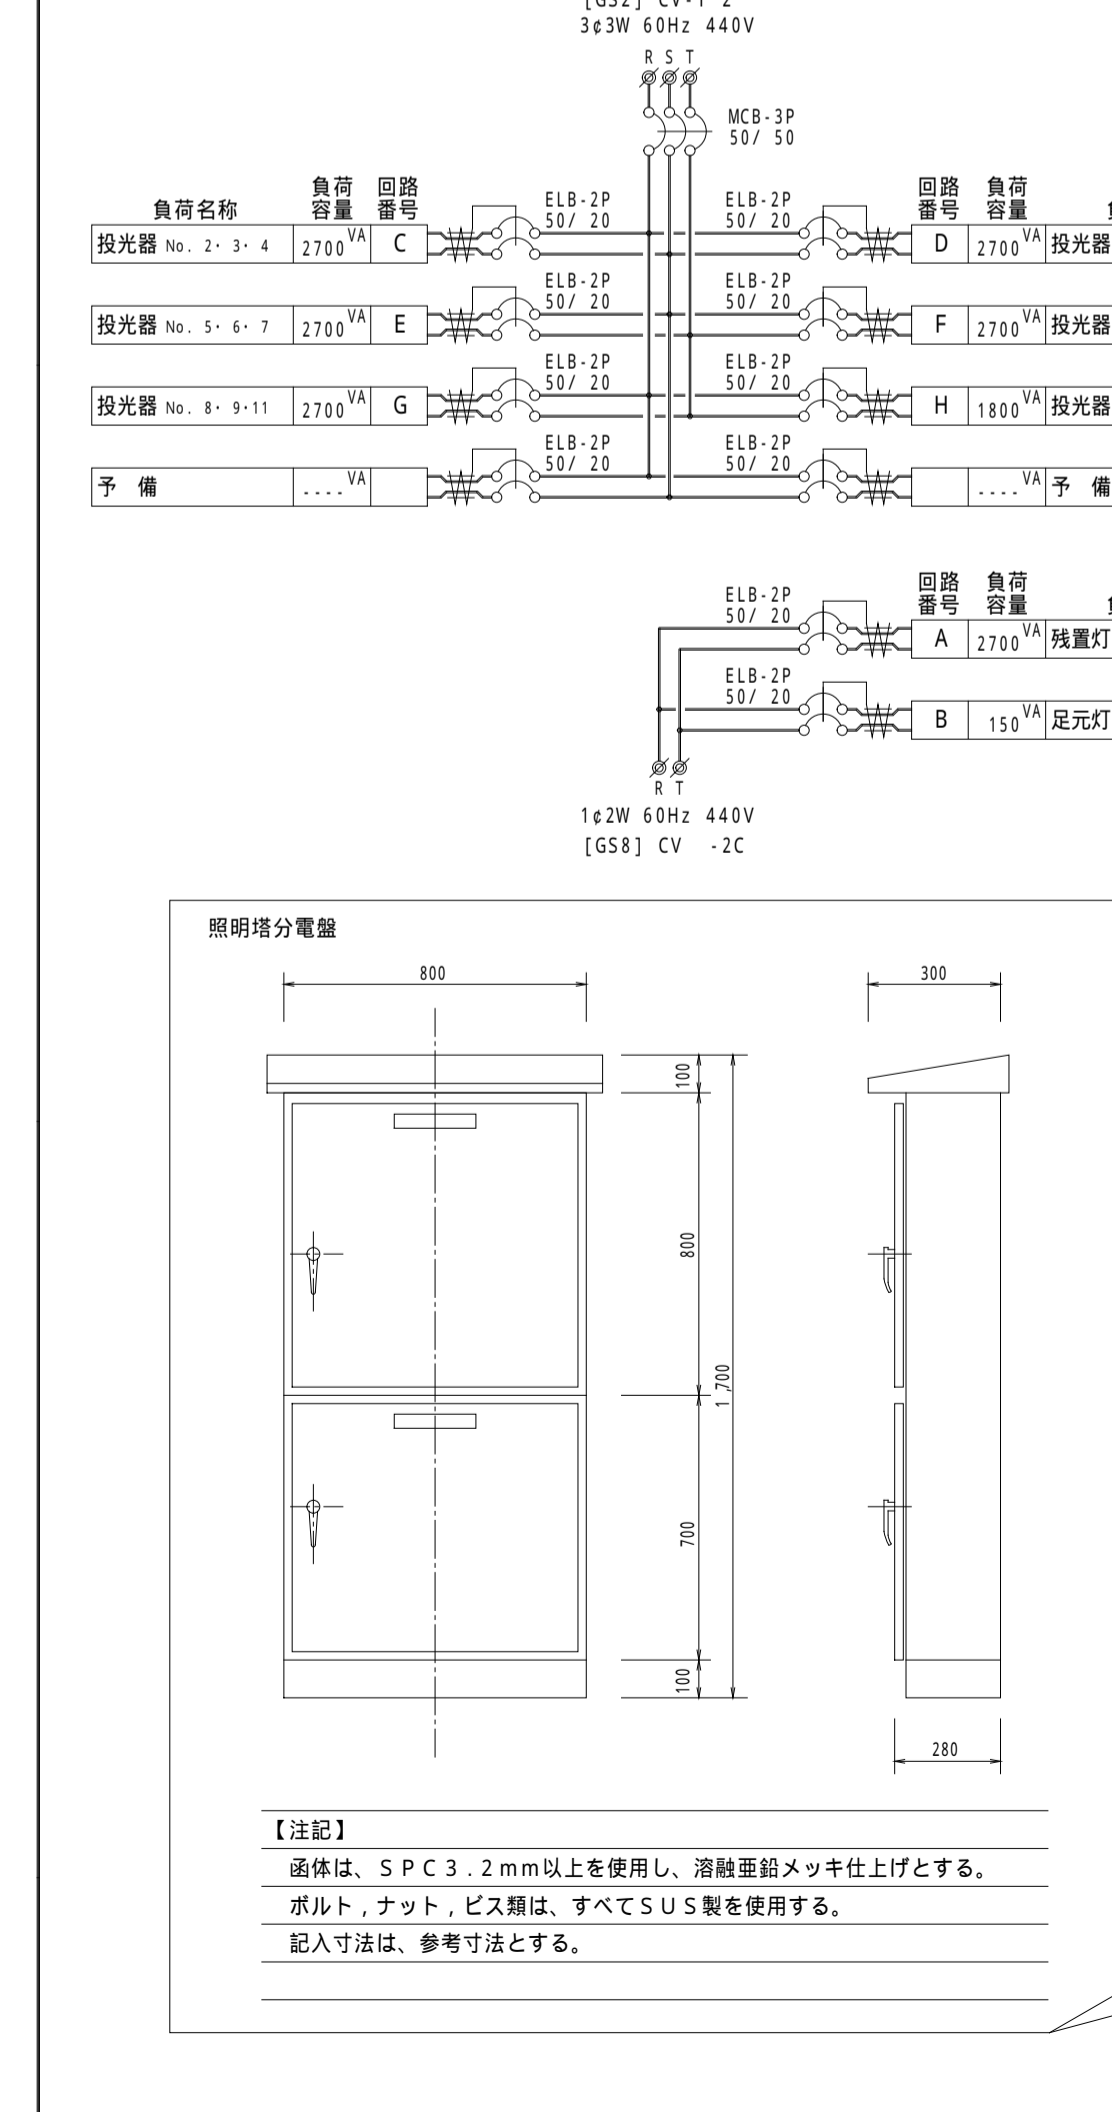

6 No. 2 照明塔 安定器収納盤

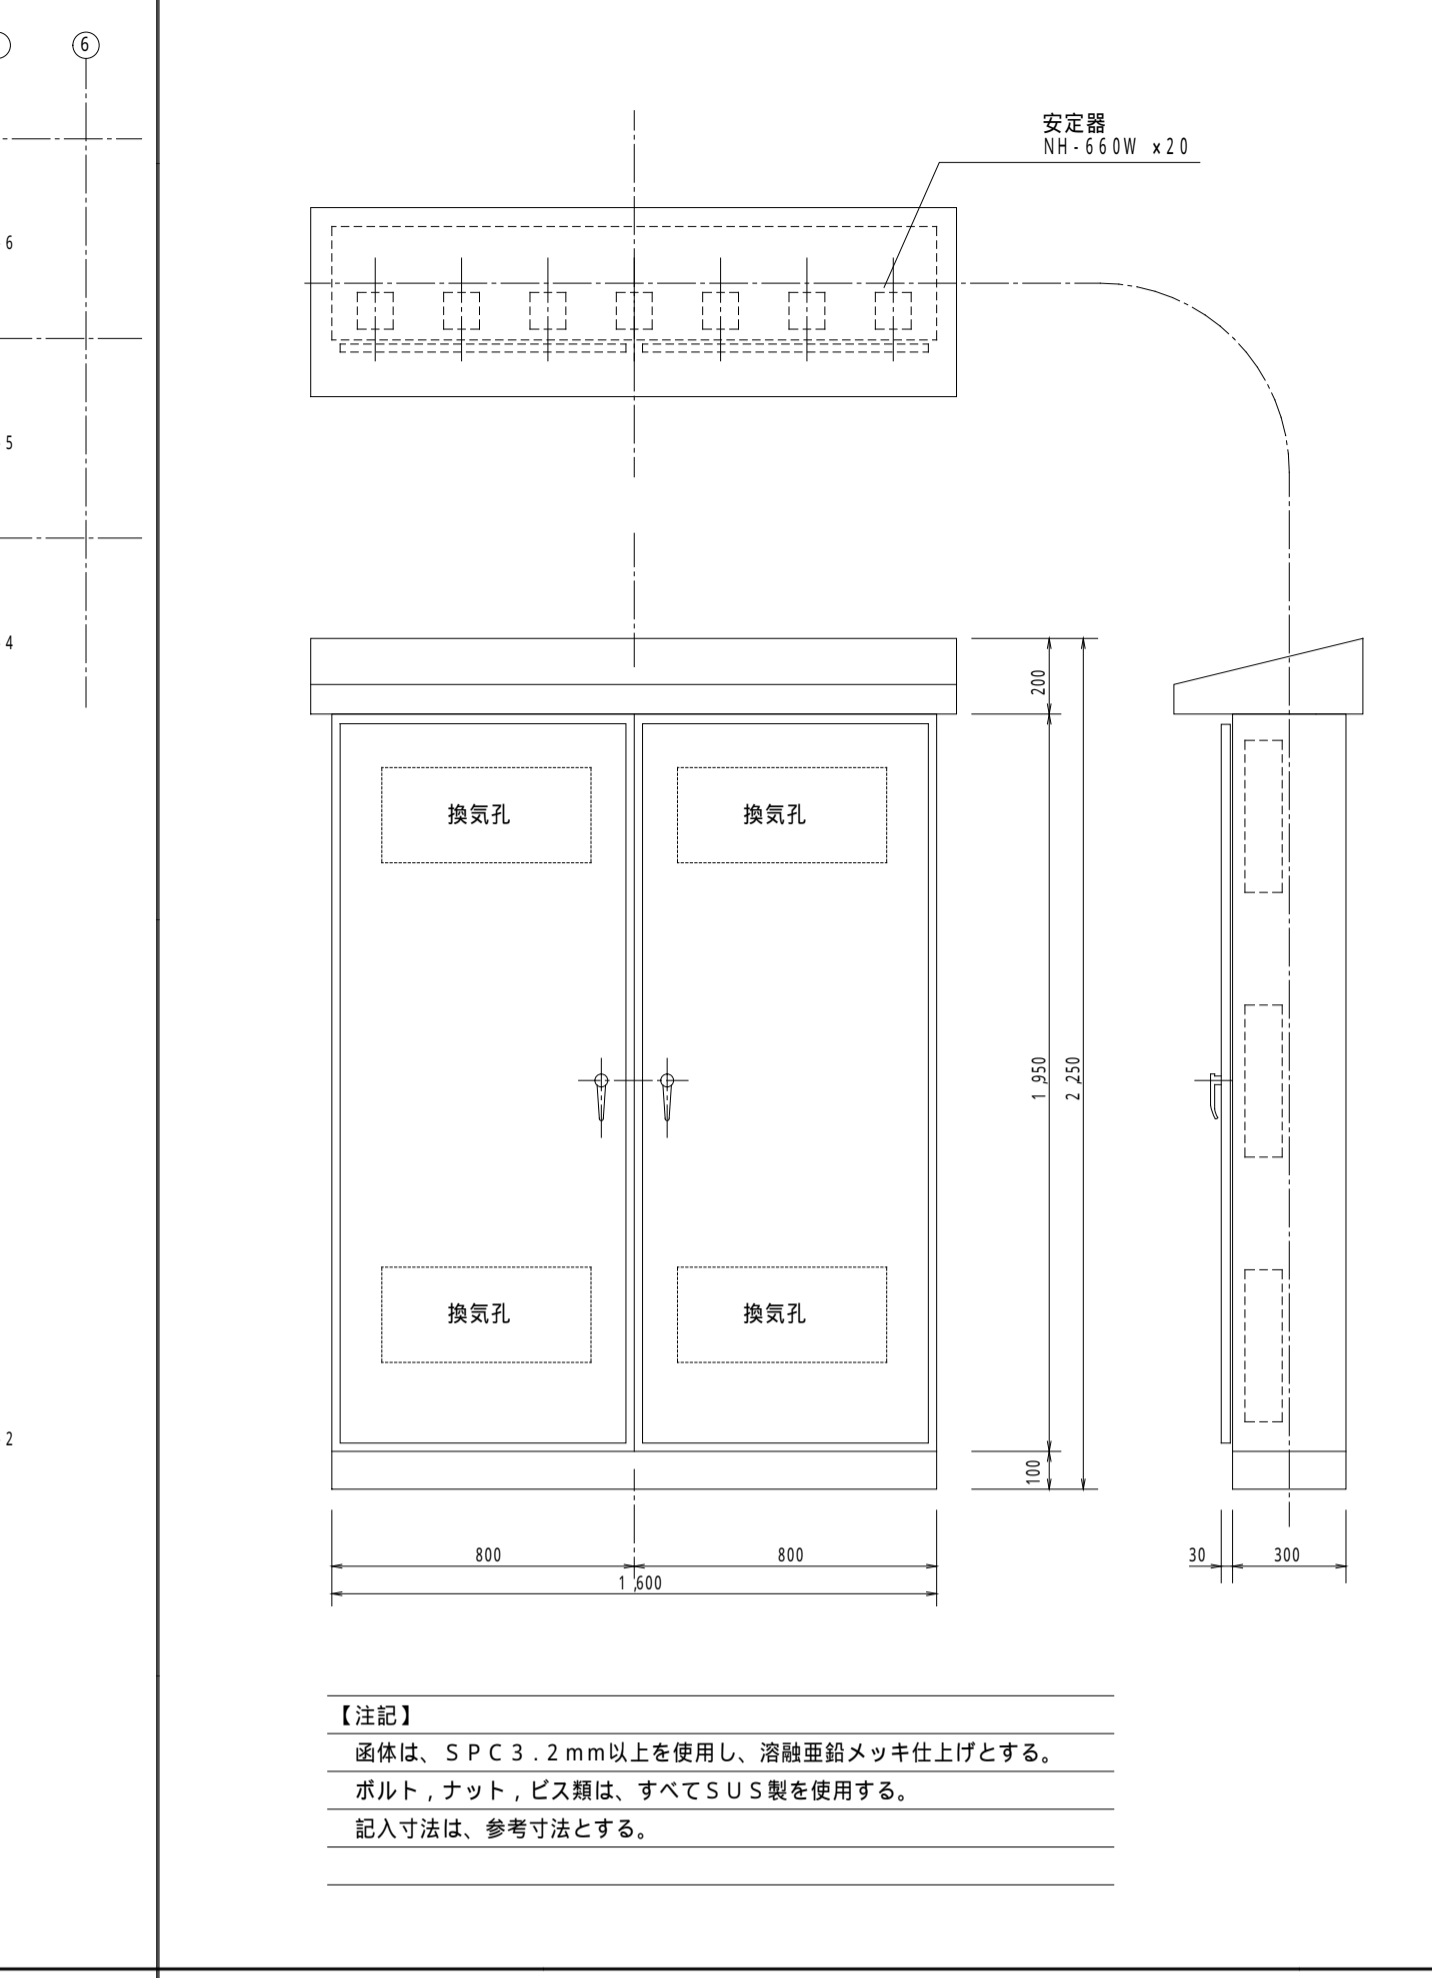

財団法人 大阪港埠頭公社

名称	大阪南港フェリ-タ-ミナル電気施設図	1/60	年月日
図面名称	No. 2 照明塔投光器設備図	E-034	
承認	検図	設計	製図
財団法人 大阪港埠頭公社			