1　配筋図（Ｐ１Ａ既設現況）　1/ 50

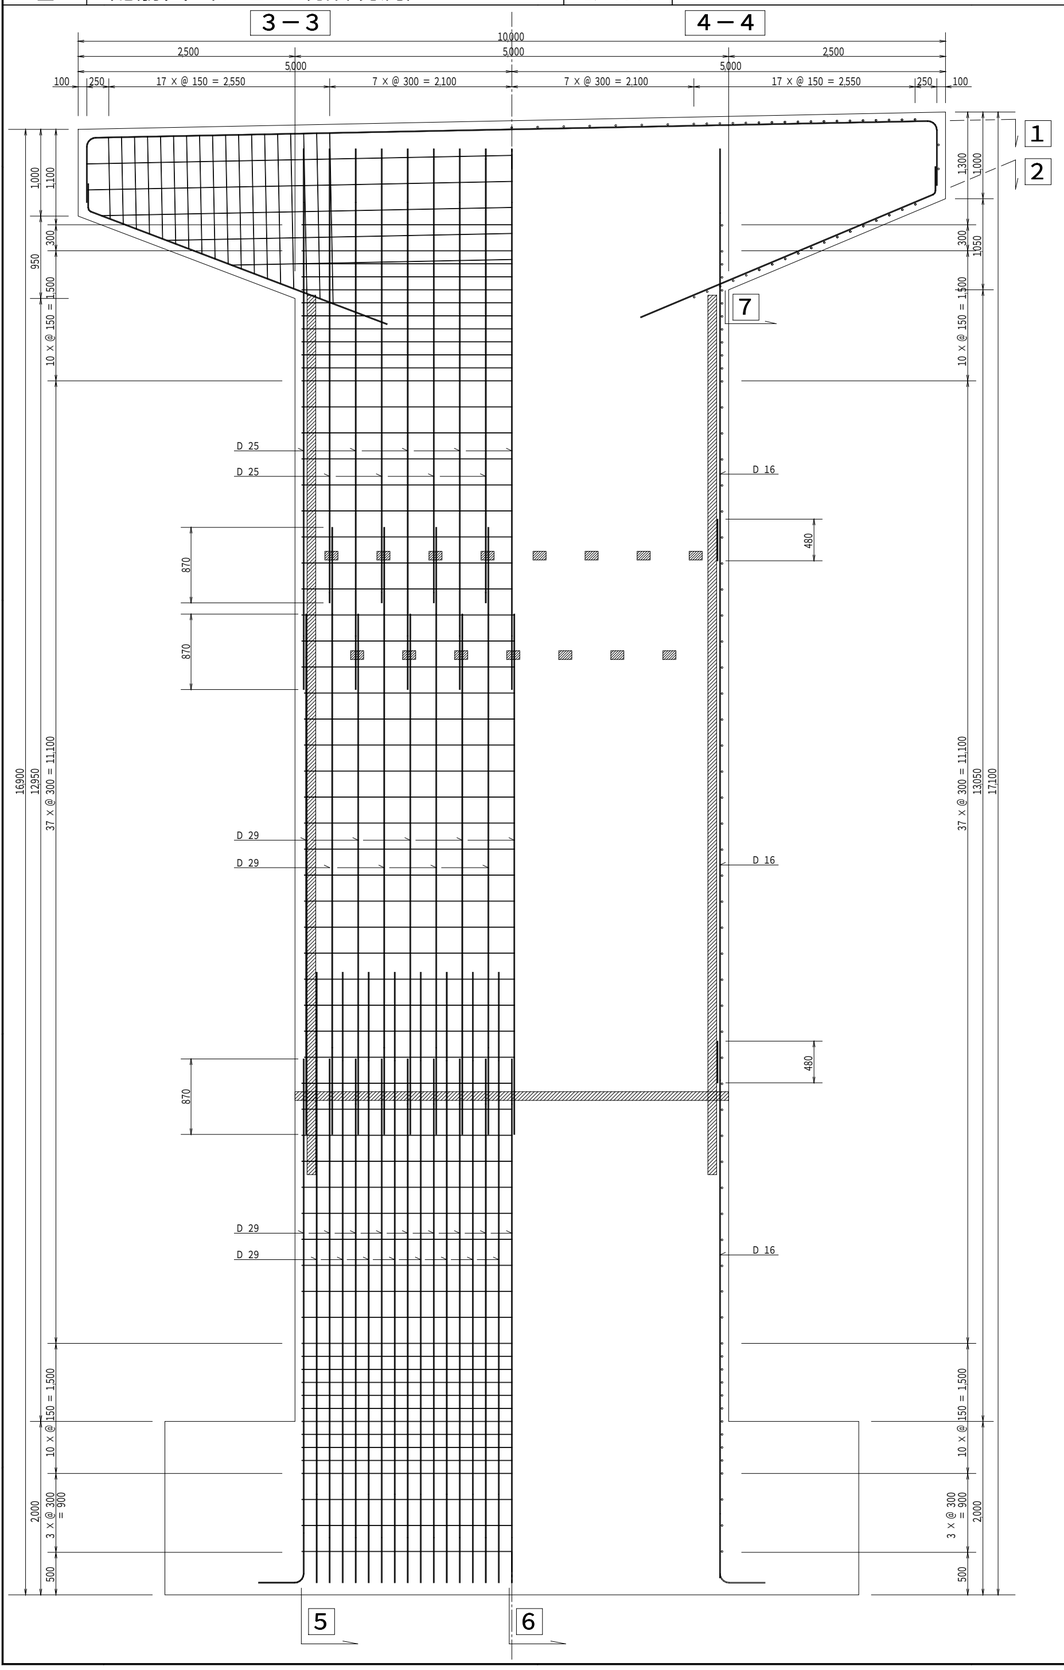

TITLE	日本道路公団沖縄自動車道屋嘉第一高架橋改修 ＡＰ１電気防食工事 鉄筋処理－２　工程		
DRAWN	K. Sakai	DATE H6. 4.23	SCALE 1/ 50
CHECKED		DWG No.	EA－003
APPROVED			

MEIRIN CO, LTD.