


1 自火報・防火戸閉鎖設備 系統図

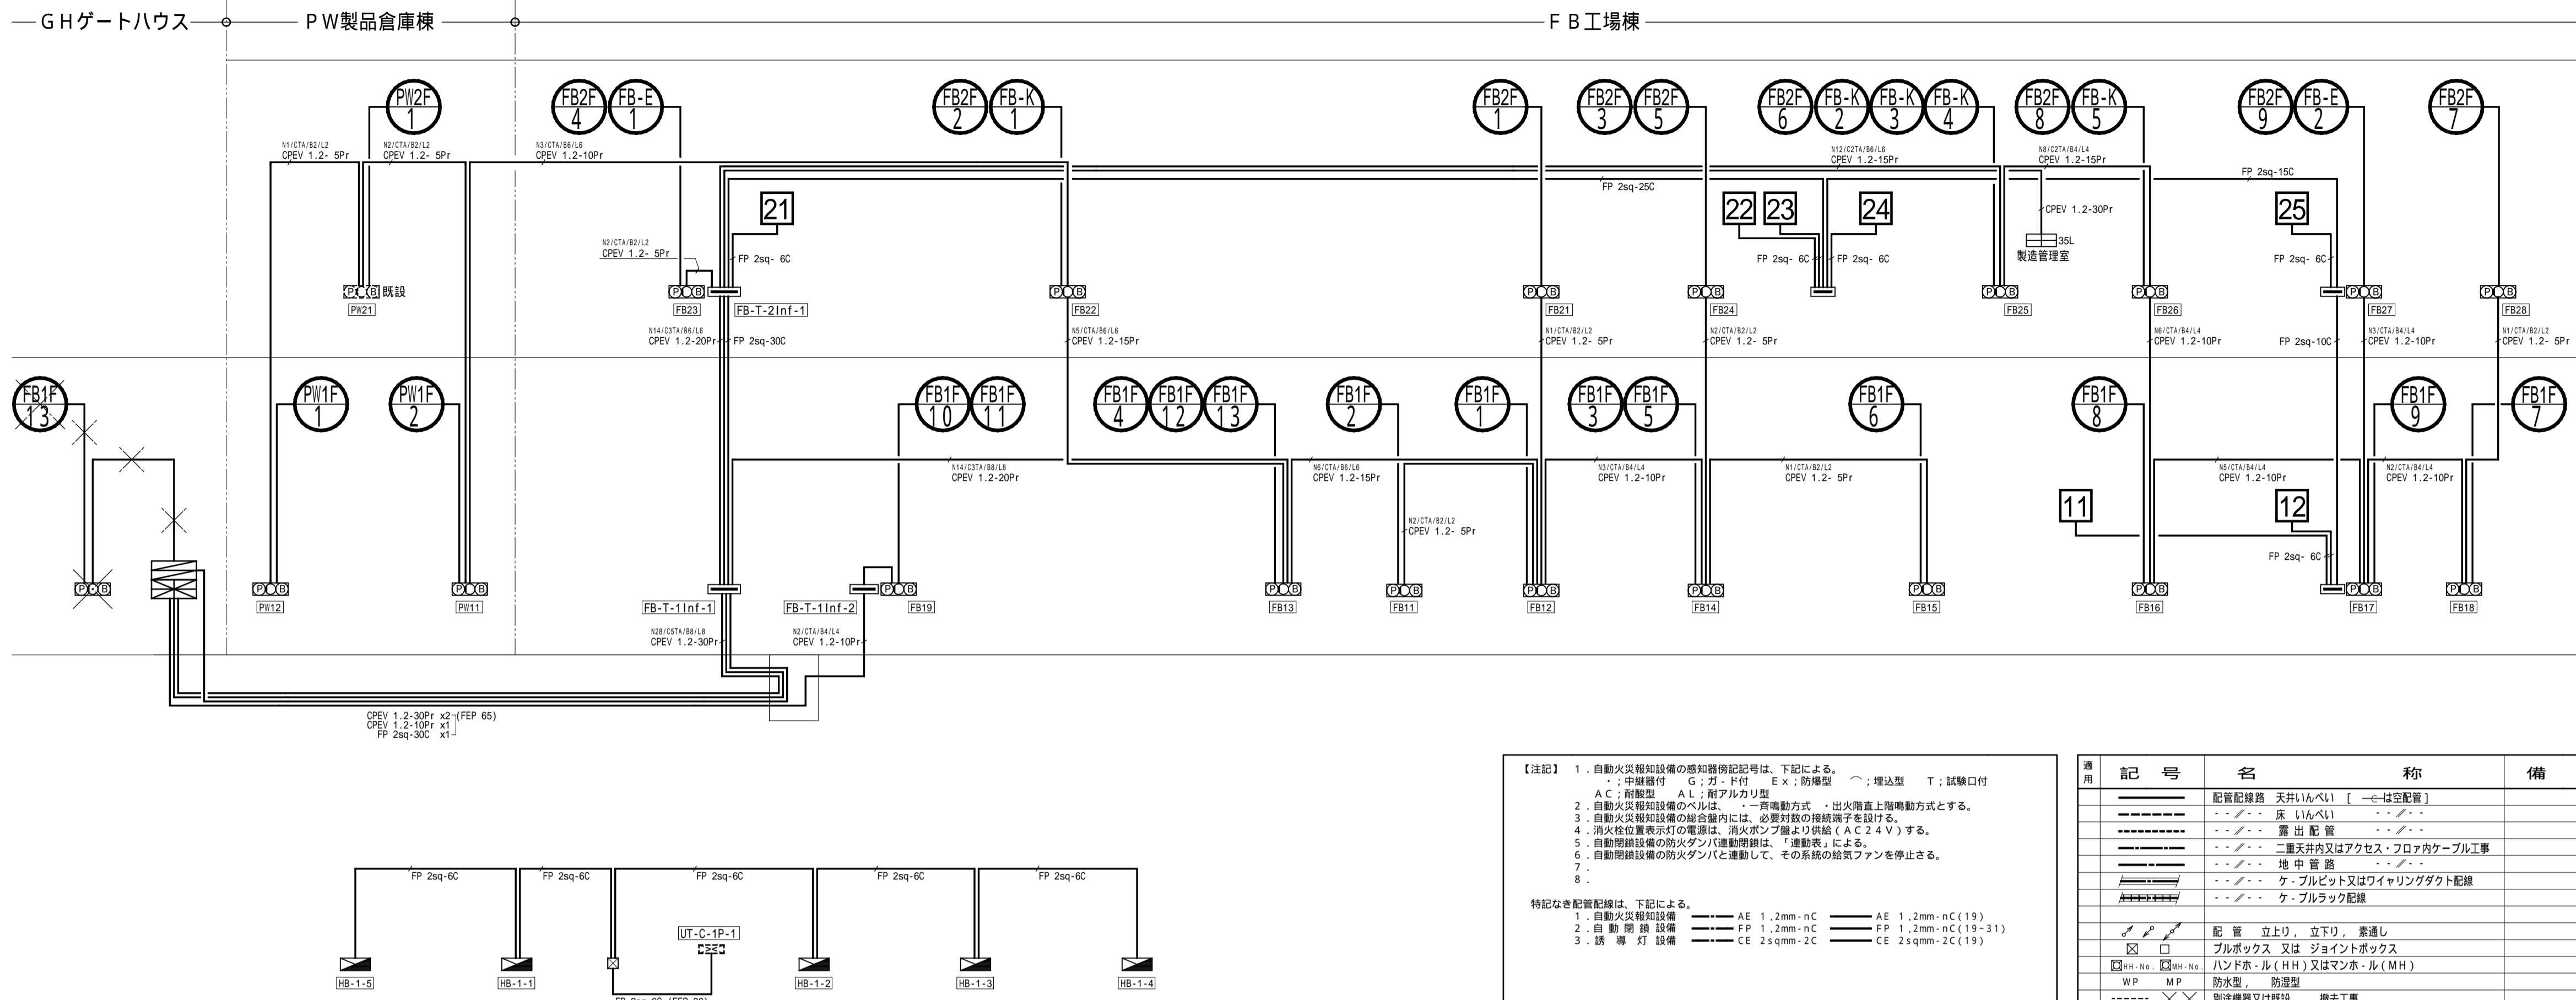


【注記】 1. 自動火災報知設備の感知警報記号は、下記による。
 G: ガス検出 E: 防煙型 T: 試験口付
 A: 警報型 L: 検知用カブリ
 2. 自動火災報知設備の中心は、一斉警報方式・出火警報上階警報方式とする。
 3. 自動火災報知設備の組合室内には、必要対数の接続端子を設ける。
 4. 消火栓位置表示灯の電源は、消火ポンプ線より供給 (AC 24V) する。
 5. 自動閉鎖設備の防火ダンパ電動機は、「電動機」による。
 6. 自動閉鎖設備の防火ダンパを連動して、その系統の給気管を停止させる。
 7.
 8.
 特記なき配管記号は、下記による。
 1. 自動火災報知設備 AE 1.2mm-nC AE 1.2mm-nC(19)
 2. 自動閉鎖設備 FP 1.2mm-nC FP 1.2mm-nC(19-31)
 3. 誘導灯設備 CE 2sqmm-2C CE 2sqmm-2C(19)

記号	名称	備考
---	配管記号 天井内配管 (---は空配管)	
---	床内配管	
---	露出配管	
---	二層天井内又はアクセスフロア内ケーブル工事	
---	地中管路	
---	ケーブルダクト又はワイヤリングダクト配線	
---	ケーブルラック配線	
---	配管 立上り、立下り、素通し	
---	プルボックス又はジョイントボックス	
---	ハンドホールド (HH) 又はマンホールド (MH)	
WP	防水型、防湿型	
---	別添機器又は既設、撤去工事	

記号	名称	備考
【自動火災報知設備】		
⊗	受信機・警報機、自立・組込型	P型 級 回路
⊙	受信機・警報機、自立・組込型	P型 1級 35回路、連動制御盤 10回路
⊖	受信機・警報機、自立・組込型	35回路
⊕	受信機	P型 1級
⊖	警報ベル	DC24V 150 e
⊖	表示灯	AC30V 2W
⊖	組合警 (消火栓ボックス組込)	⊖ ⊙ ⊖ 内蔵
⊖	組合警 (埋込型、露出型)	⊖ ⊙ ⊖ 内蔵・埋込型
⊖	消火栓起動押知	AC24V
⊖	動力機作機	施設標準参照 (別途衛生設備工事)
⊖	差動式スポット型 感知器 露出型	2種 確認灯付 ⊖: 天井裏取付
⊖	定温式スポット型 感知器 露出型	1種 80 確認灯付 ⊖: 天井裏取付
⊖	定温式スポット型 感知器 露出型 防水型	1種 70 確認灯付
⊖	定温式スポット型 感知器 露出型	特殊 130 確認灯付
⊖	差動式スポット 試験器	露出型、埋込型
【自動閉鎖設備】		
⊖	連動制御器・警報機、自立・組込型	1.0L
⊖	感知器 3種・警報機、非露出型	イオン式、電光式 (確認灯付) ⊖: 天井裏取付
⊖	自動閉鎖装置 (防火戸、防火シャッター、防煙たれ壁)	DC24V
⊖	自動閉鎖装置 (防火ダンパ、機械排煙口)	
⊖	作動区域 番号	実装 7L, 予備 3L
【誘導灯設備】		
⊖	電灯分電盤	分電盤結線参照
⊖	誘導灯	X: 避難口誘導灯, Y: 通路誘導灯 防災照明器具参照
⊖	誘導灯 (非常照明用器具)	
⊖	客席通路誘導灯	
【ガス漏れ警報設備】		
⊖	受信機・警報機、自立・組込型	L
⊖	検知器	
⊖	中継器	
⊖	警報区域境界線	実装 L, 予備 L
⊖	警報区域 番号	
【誘導灯設備】		
⊖	電灯分電盤	分電盤結線参照
⊖	誘導灯	X: 避難口誘導灯, Y: 通路誘導灯 防災照明器具参照
⊖	誘導灯 (非常照明用器具)	
⊖	客席通路誘導灯	

2 複合盤設置平面図

1:100 ゲートハウス1階

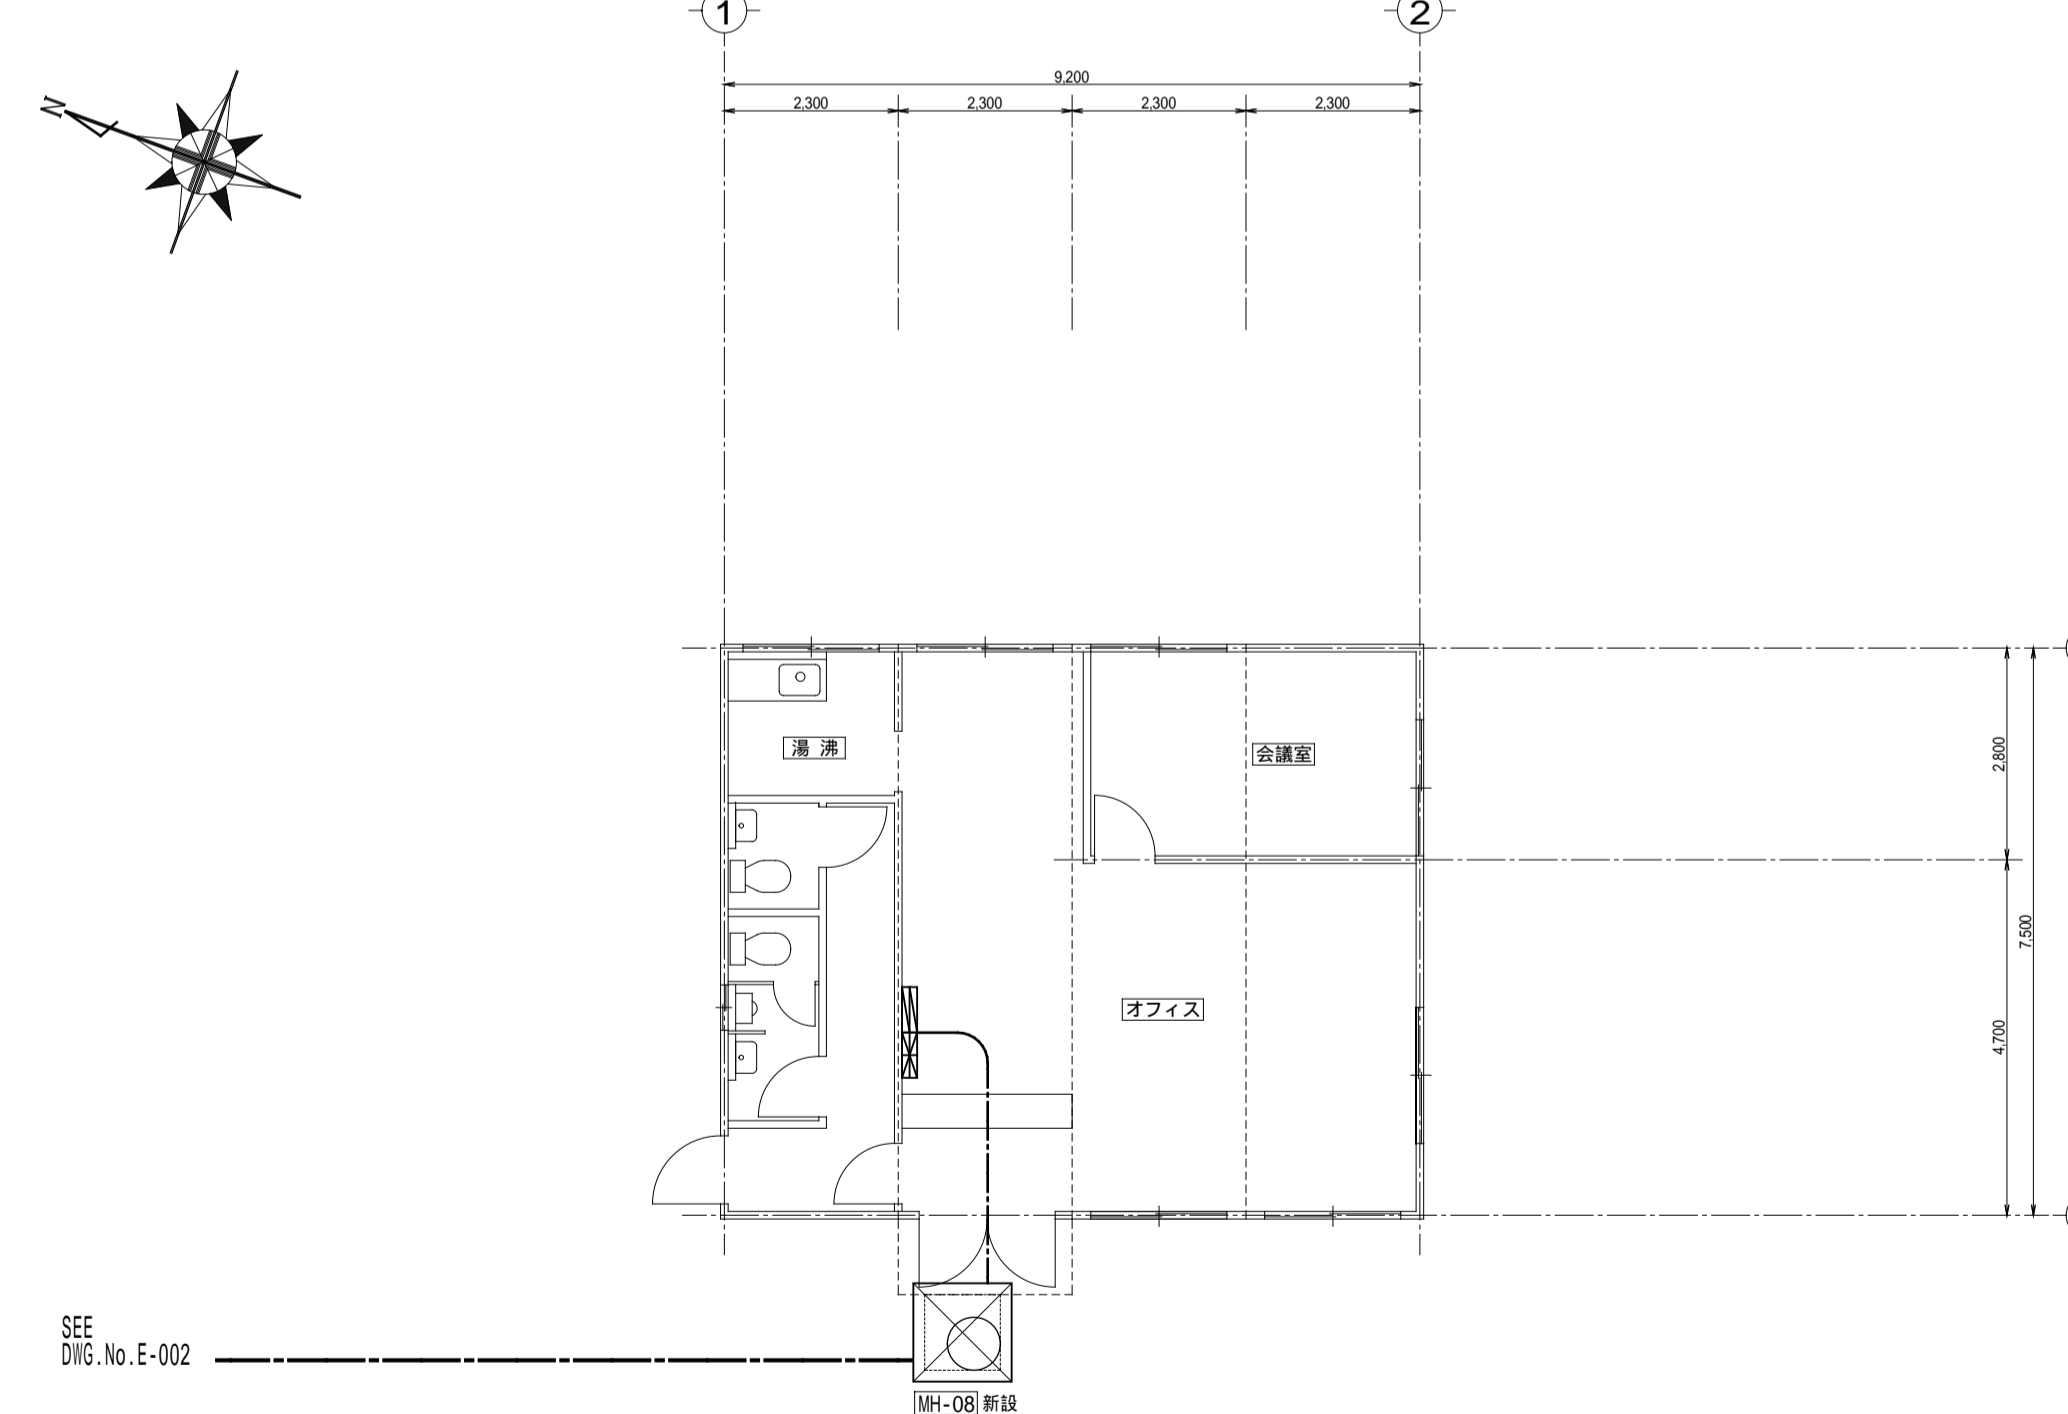

3 防災照明器具図

記号	名称	仕様	メーカー	型番
d	非常照明専用器具 (電池内蔵形)	クラス: 1,000-100,000 照度	カバ-	反射板: アルミ (高効率高圧電球上)
d-131e	JE 13W-1	WATSUSHITA (P398) LB-93070 K		
d-301e	JE 30W-1	WATSUSHITA (P398) LB-93070 K		
Y	通路誘導灯 (電池内蔵形)	有効歩行距離: 10m [C級] 有効歩行距離: 15m [B級]		
Y1-Cep	CF130-1	WATSUSHITA (P304) FA-11127 + FK-01136 + FP-01650		
Y1-Bep	CF220-1	WATSUSHITA (P306) FA-21419Z ENL + FK-02136 + FP-01650		
Y2-Bep	CF220-1	WATSUSHITA (P306) FA-21419Z ENL + FK-04163Z + FP-01650		
Yc	CF220-2	WATSUSHITA (P242) JF-21480 ENL + FK-04836Z		
X	非常照明専用器具 (電池内蔵形)	クラス: 1,000-100,000 照度	カバ-	反射板: アルミ (高効率高圧電球上)
X1-Ce	CF130-1	WATSUSHITA (P304) FA-11119 ENL + FK-01120		
X1-Be	CF220-1	WATSUSHITA (P306) FA-21419Z ENL + 02820Z + 21740		
Xc	FL 10W-1	WATSUSHITA (P242) JF-11880Z GL + FK-16120		
Xc-Be	CF220-2	WATSUSHITA (P242) JF-21480 ENL + FK-04820Z		