



1 自火報防排煙設備 配線図 1/200 正面歩廊橋1階

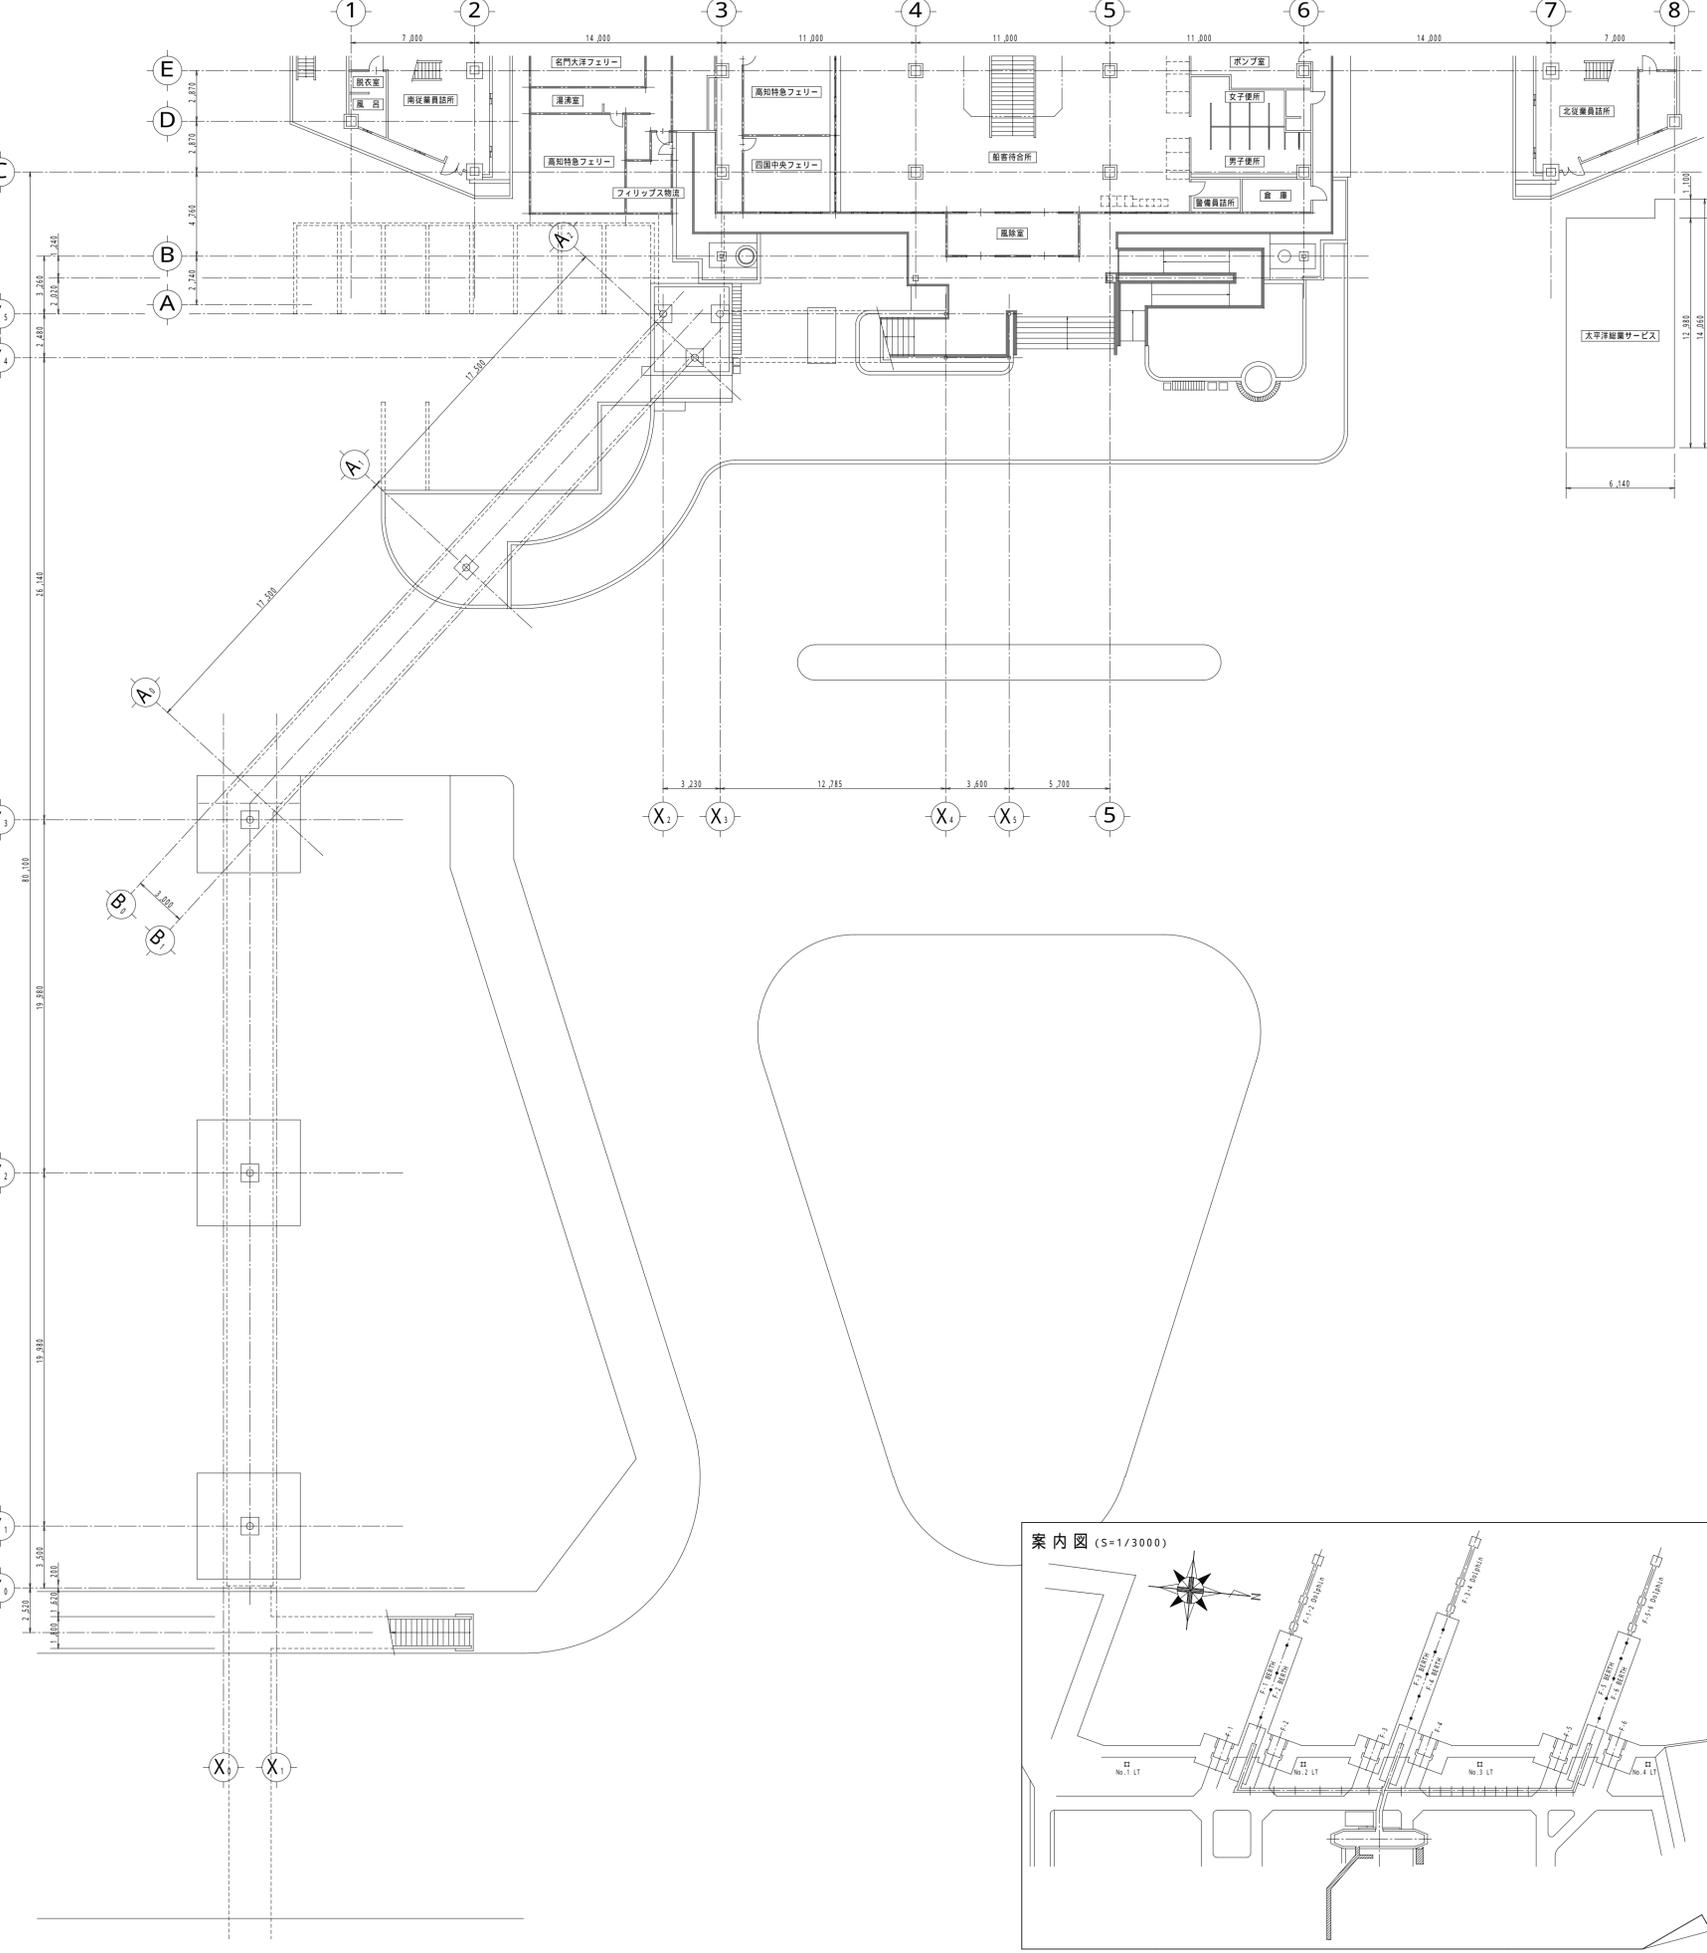

2 照明設備 配線図 1/200 正面歩廊橋2階

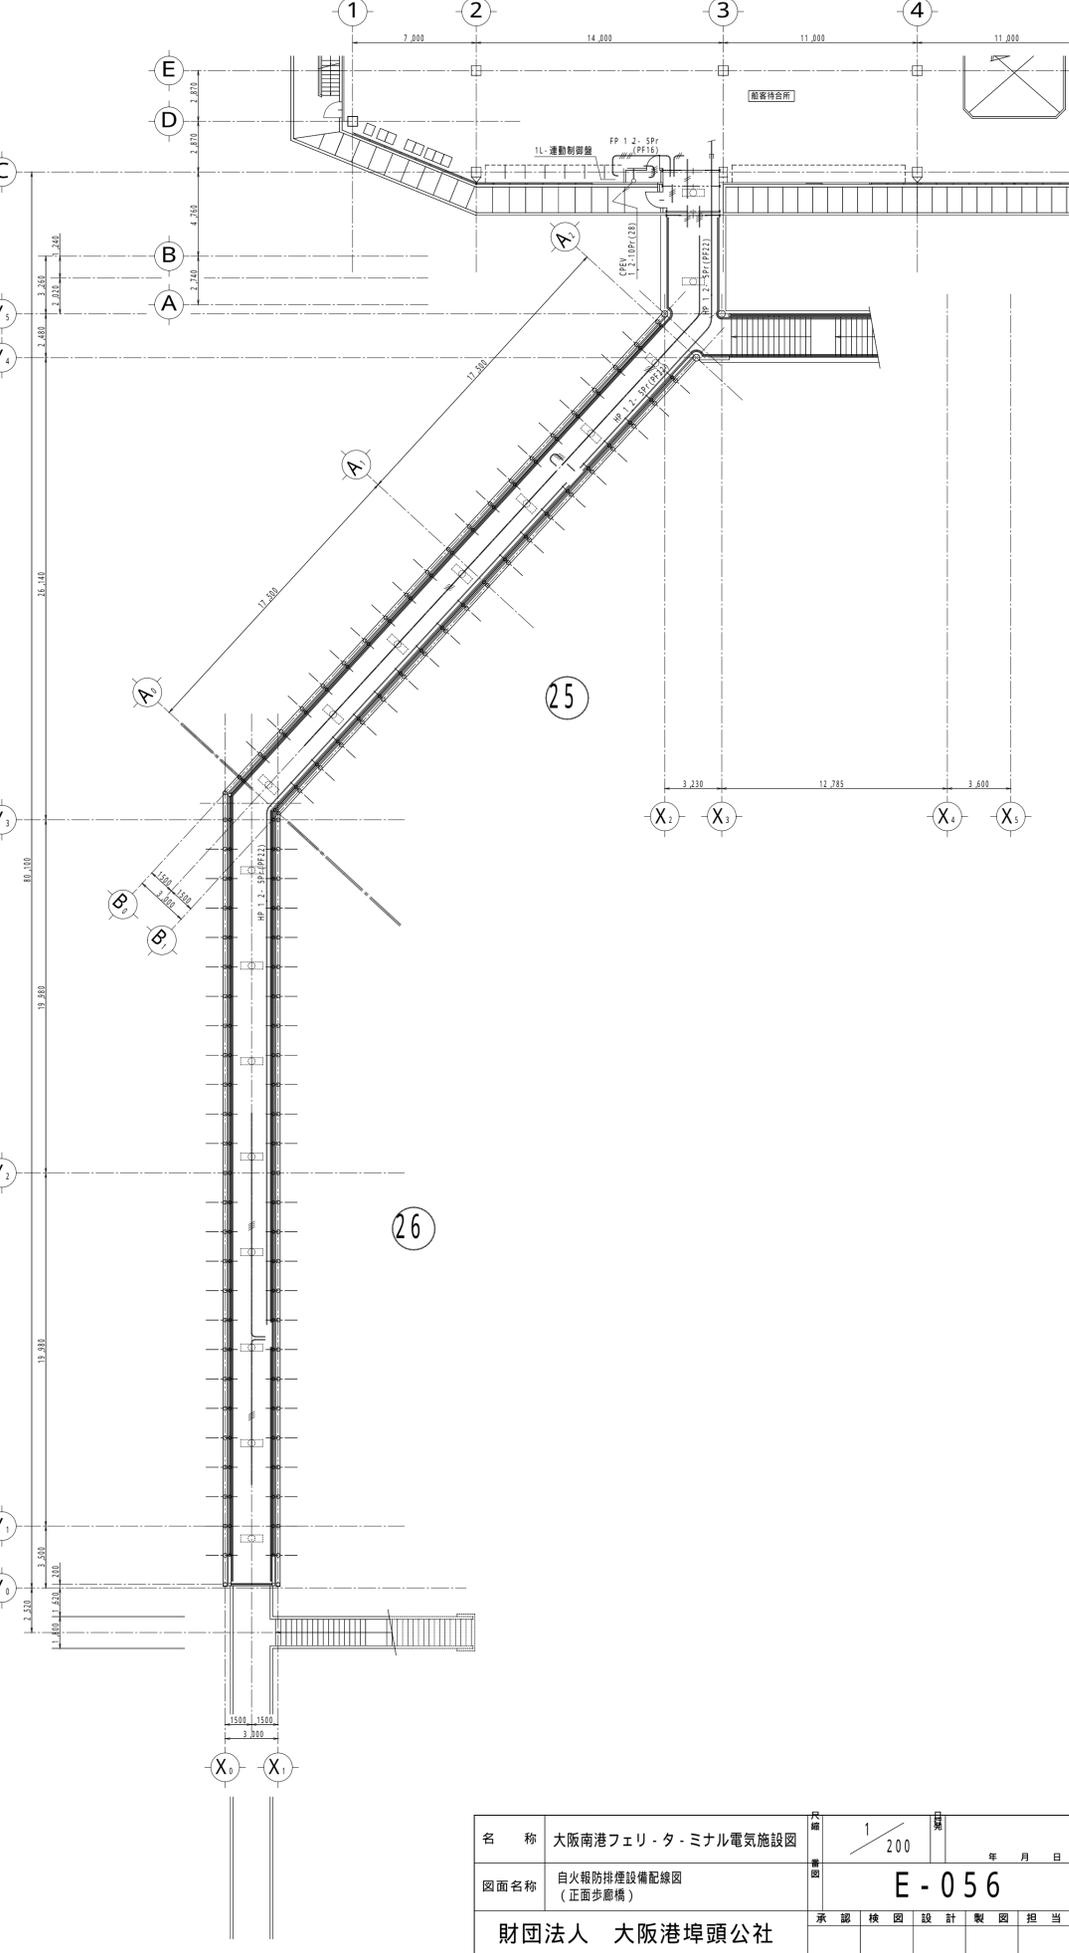

名称	大阪南港フェリ・タ・ミナル電気施設図	1/200	年月日
図面名称	自火報防排煙設備配線図 (正面歩廊橋)	E-056	
財団法人	大阪港埠頭公社	承認	検図 設計 製図 担当