1 配置図・屋外配線図 1:200

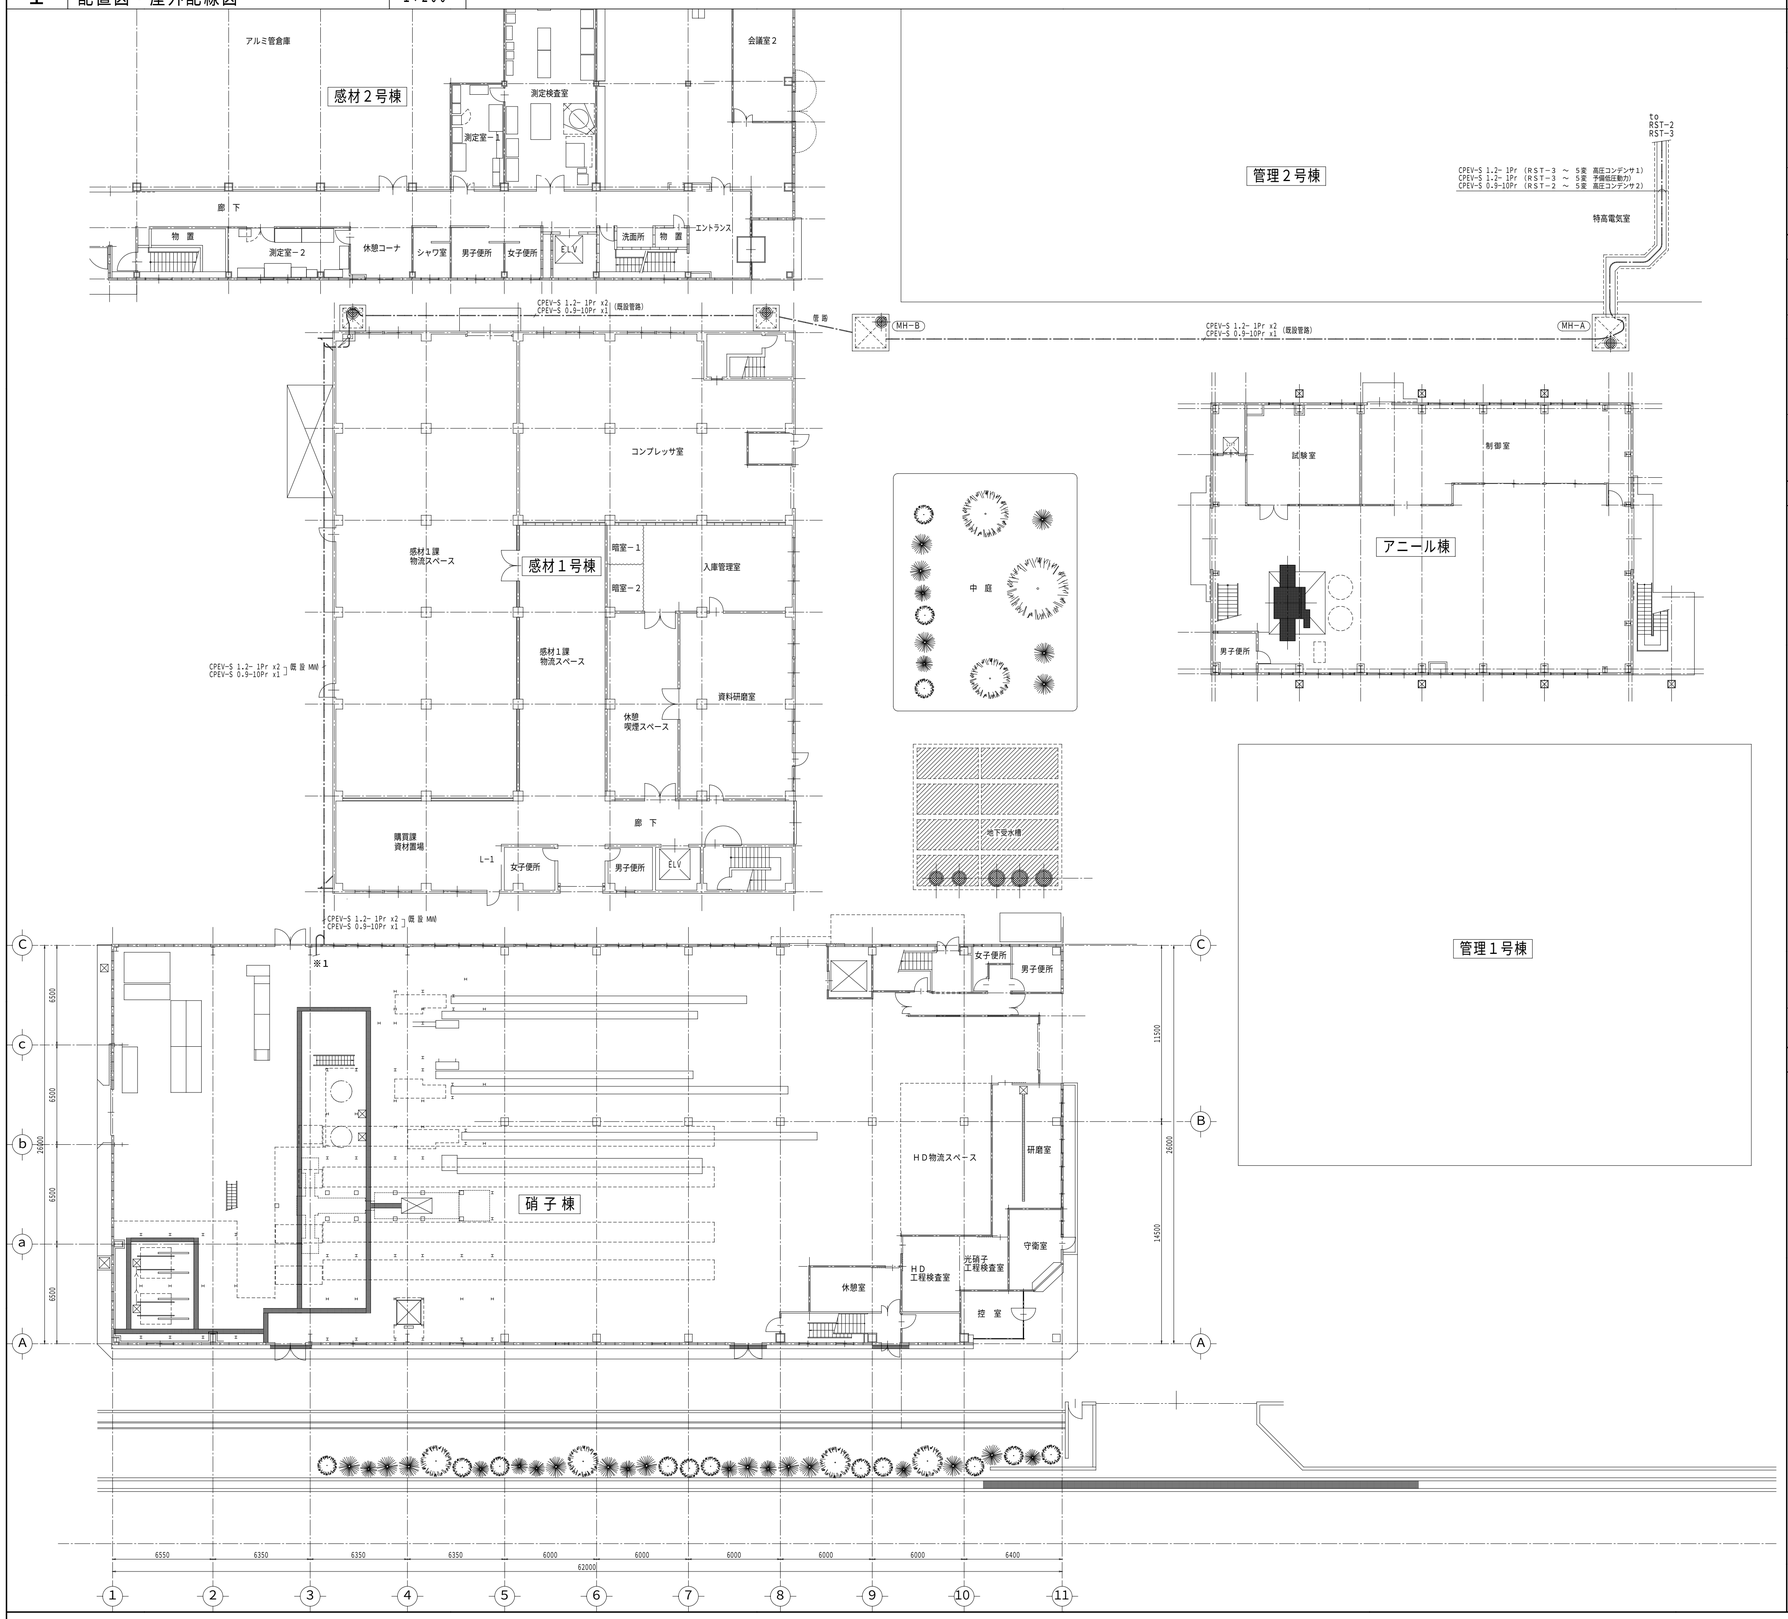

2 硝子棟 ２階配線図 1:200

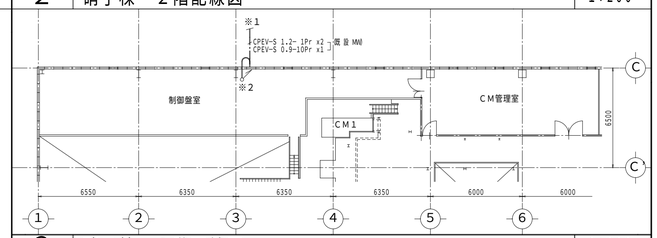

3 硝子棟 ３階配線図 1:200

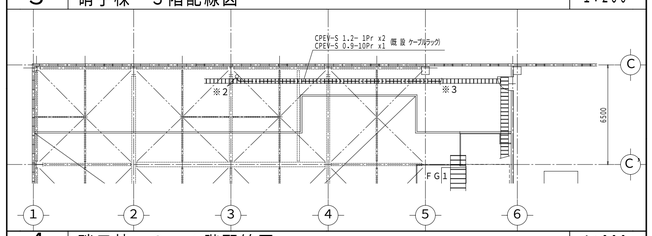

4 硝子棟 ３・４階配線図 1:200

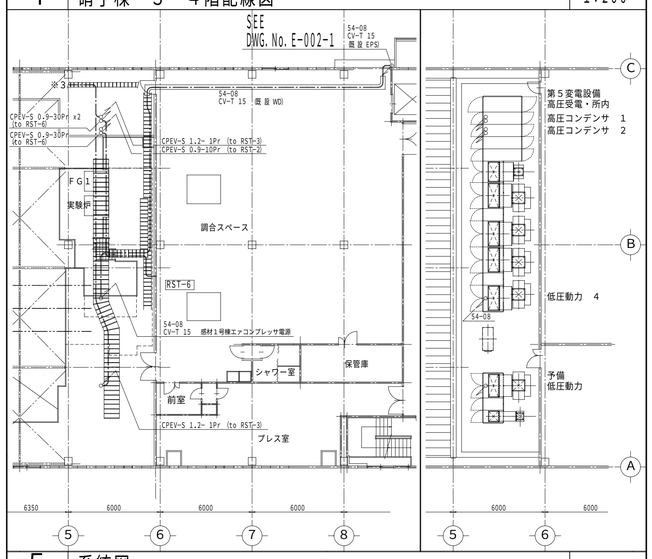

5 系統図 -----

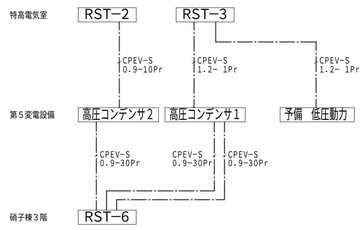

本図により施工完了
株式会社 吉村建築設計事務所
2001 01/31
施工者：三菱電機株式会社関西支店 (06)6347-2221
三菱電機プラントＥｎｇ．㈱ (06)6414-2207

訂 正	特 記 事 項	承 認	作 製	検 図	吉村建築設計事務所	名 称	図 面 NO.
			2000 07/17 2001 01/31	K. Yoshimura		ミノルタ（株）伊丹化成品センター 硝子棟変電設備更新工事 （竣工図）	E－007
			発 行	担 当 / 製 図	1級建築士 （第105905号）吉村 建	電気設備工事 第５変電設備 監視警報配線図	縮 尺 ------
			2000 07/	Ki. Sakai			ファイル NO. CAD Ver 11 Ver 3.02 AIMNLTIT-0130-1250