1 1階配置図(No. 1 コータ) 1/ 50 動力配線／盤間渡り配線図

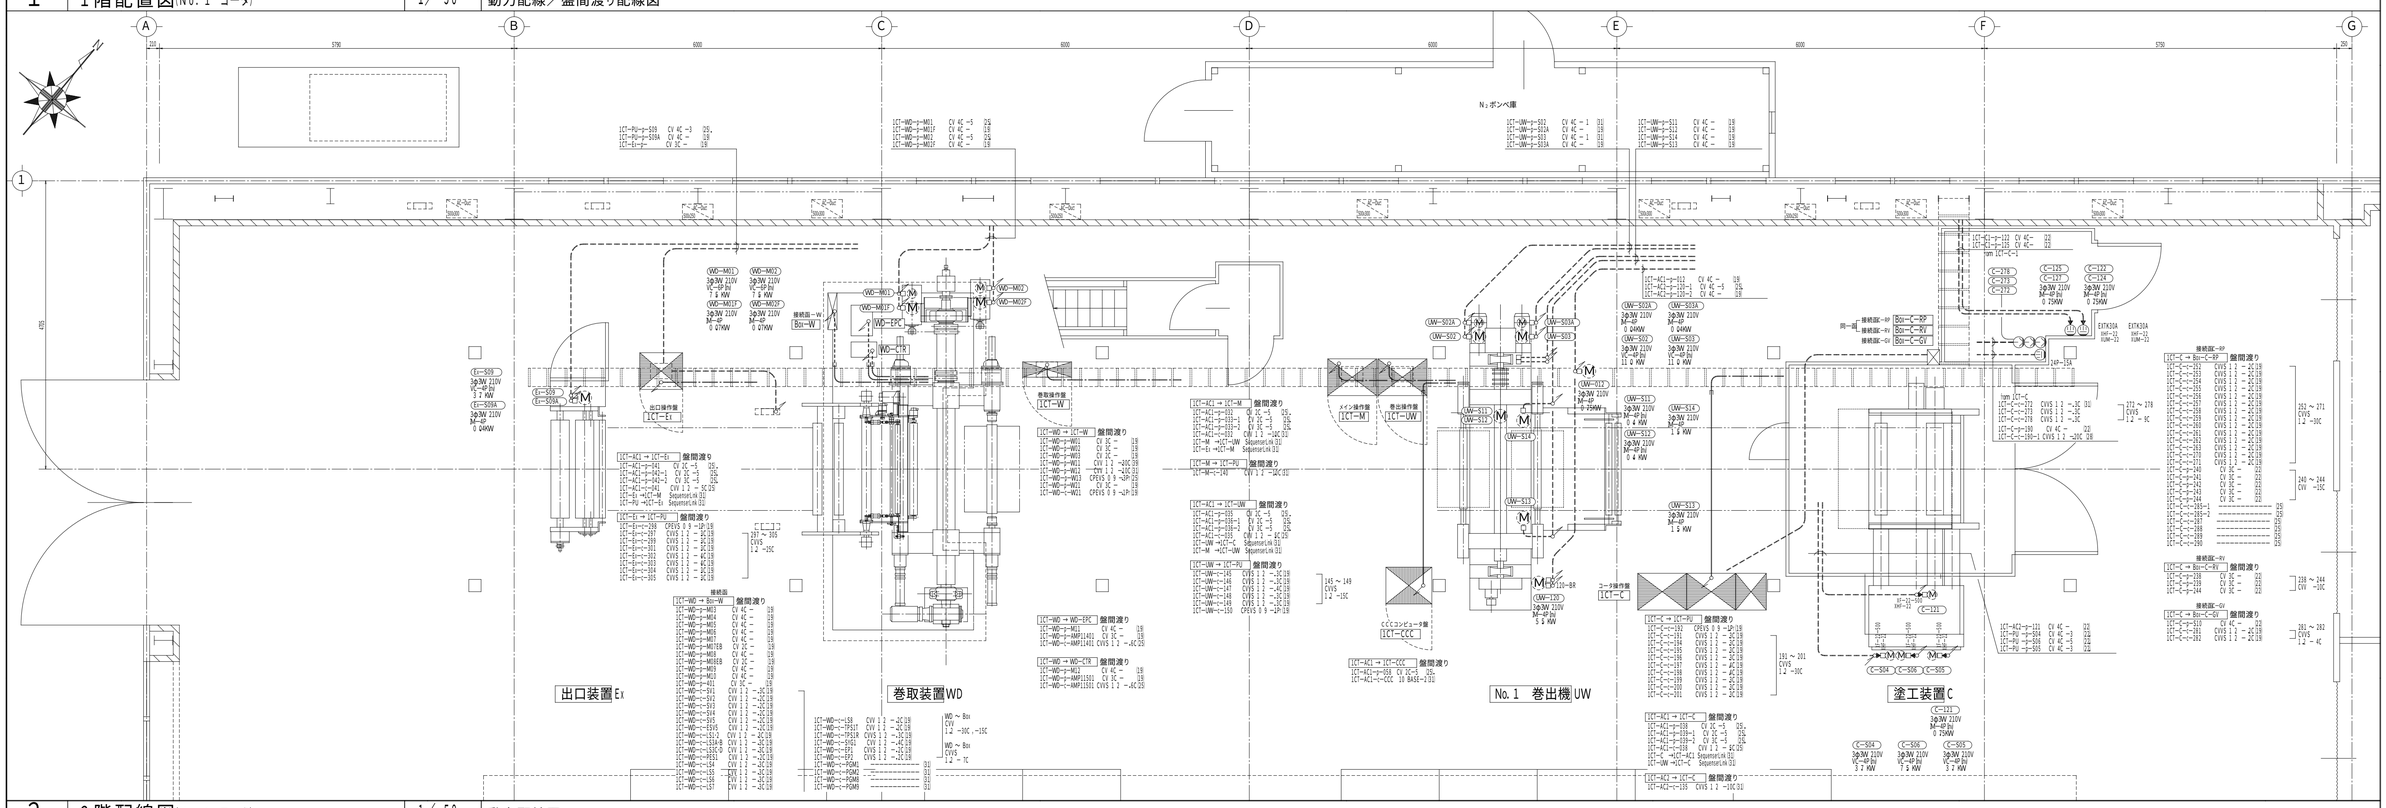

2 2階配線図(No. 1 コータ) 1/ 50 動力配線図

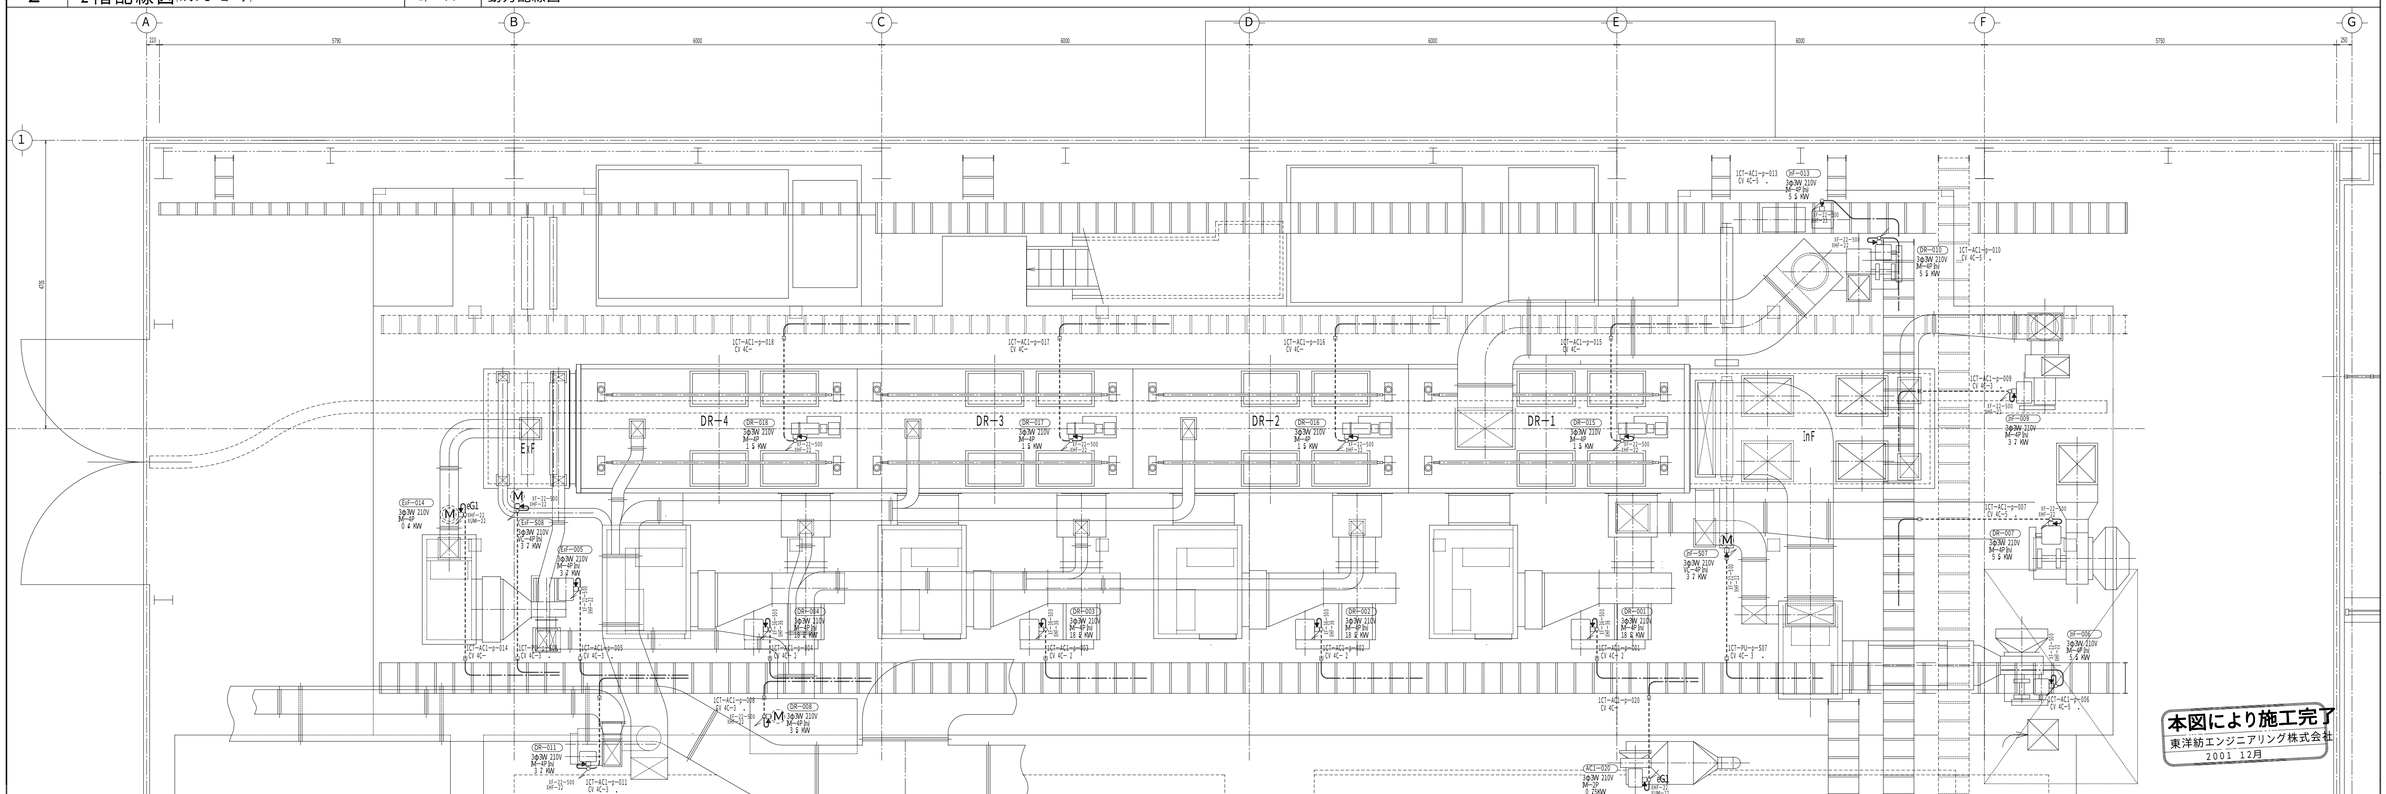

本図により施工完了
東洋紡エンジニアリング株式会社
2001 12月

訂正	年 月 日	理由	担当	訂正	年 月 日	理由	担当
1	2001 09/28	ケーブルラック修正 他					

東山フィルム株式会社
恵那工場殿

部長	担当	作成年月日 '01 08 15	図面名称 東山フィルム恵那工場2期工事
コーダー	製図	工事NO	設備名称 電気設備工事 No. 1コータ 動力配線／盤間渡り配線図

TOYOBO 東洋紡エンジニアリング株式会社 HF-ENA0104-E-012 A

ファイル名 A1HF-ENA 1228-2230 第三角法 訂正 1 縮尺 1/ 50