1 1階配線図 1/200 (自火報・防排煙・誘導灯設備)

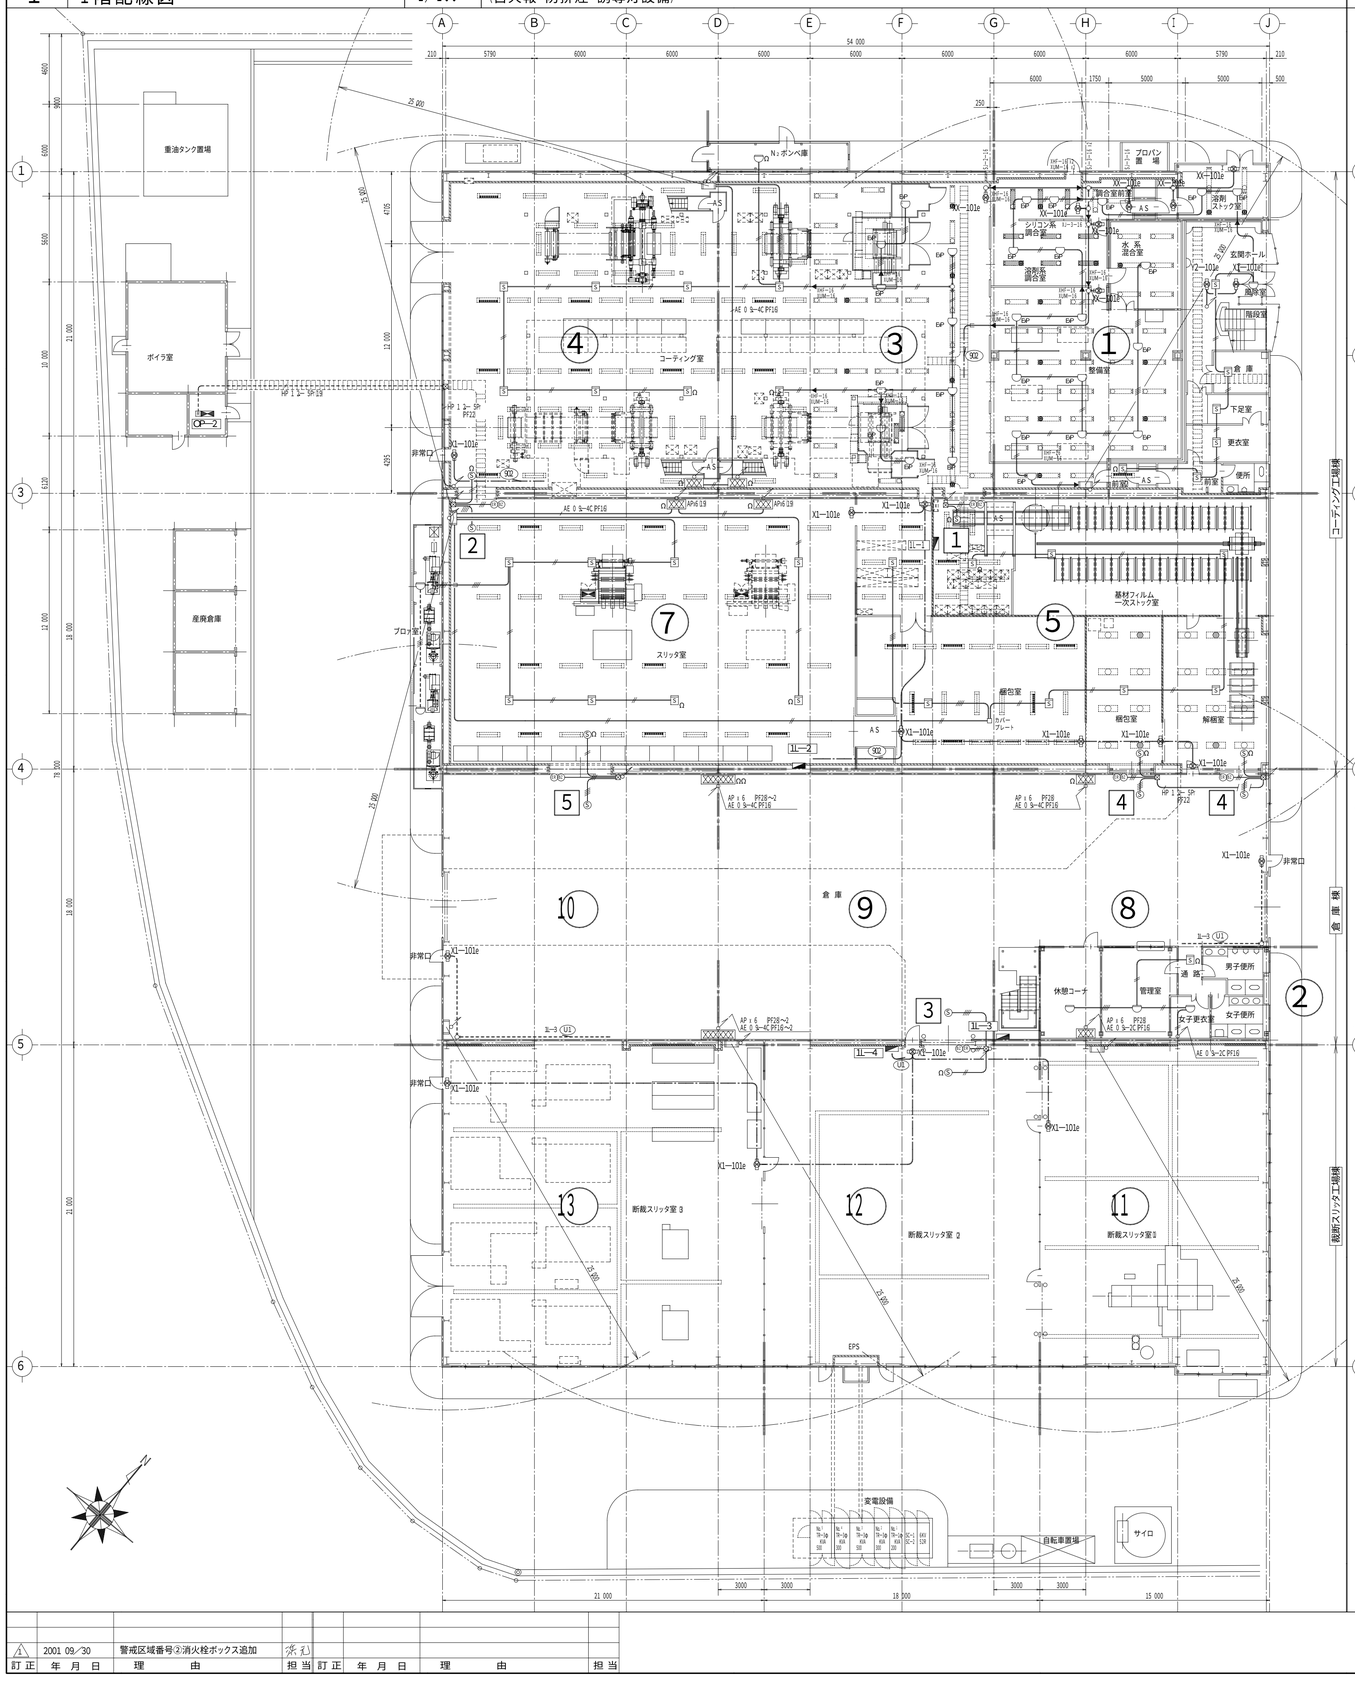

2 2階配線図 1/200 (自火報・防排煙・誘導灯設備)

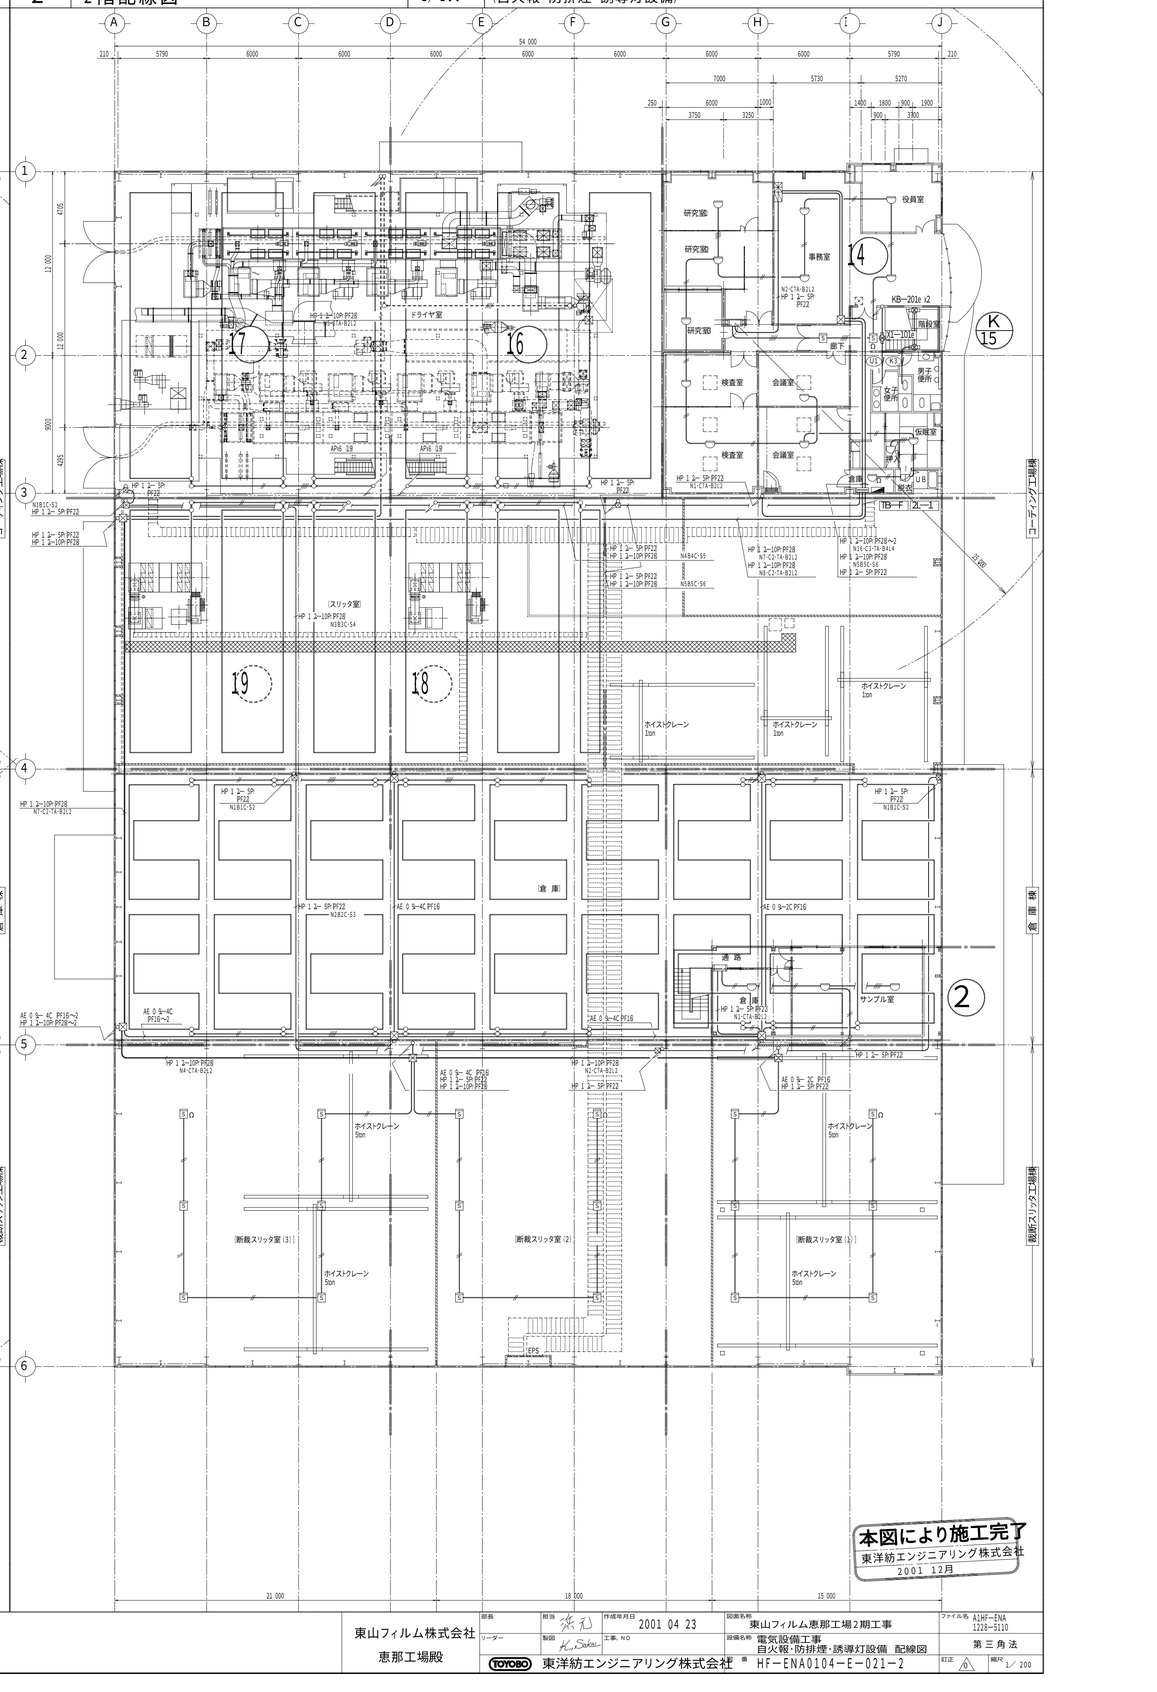

本図により施工完了
東洋紡エンジニアリング株式会社
2001 12月

訂正	年月日	理由	担当
1	2001 09/30	警戒区域番号②消火栓ボックス追加	深礼

東山フィルム株式会社
恵那工場殿

部長	担当 深礼	作成年月日 2001 04 23	図面名称 東山フィルム恵那工場2期工事
リーダー	製図 K.Sakai	工事, NO	設備名称 電気設備工事 自火報・防排煙・誘導灯設備 配線図
TOYOBO	東洋紡エンジニアリング株式会社	図番 HF—ENA0104—E—021—2	第三角法

ファイル名 A1HF—ENA 1228—S110
訂正 1
縮尺 1/ 200