1 3階配線図 [一般コンセント設備] 1/ 200

分電盤負荷領域

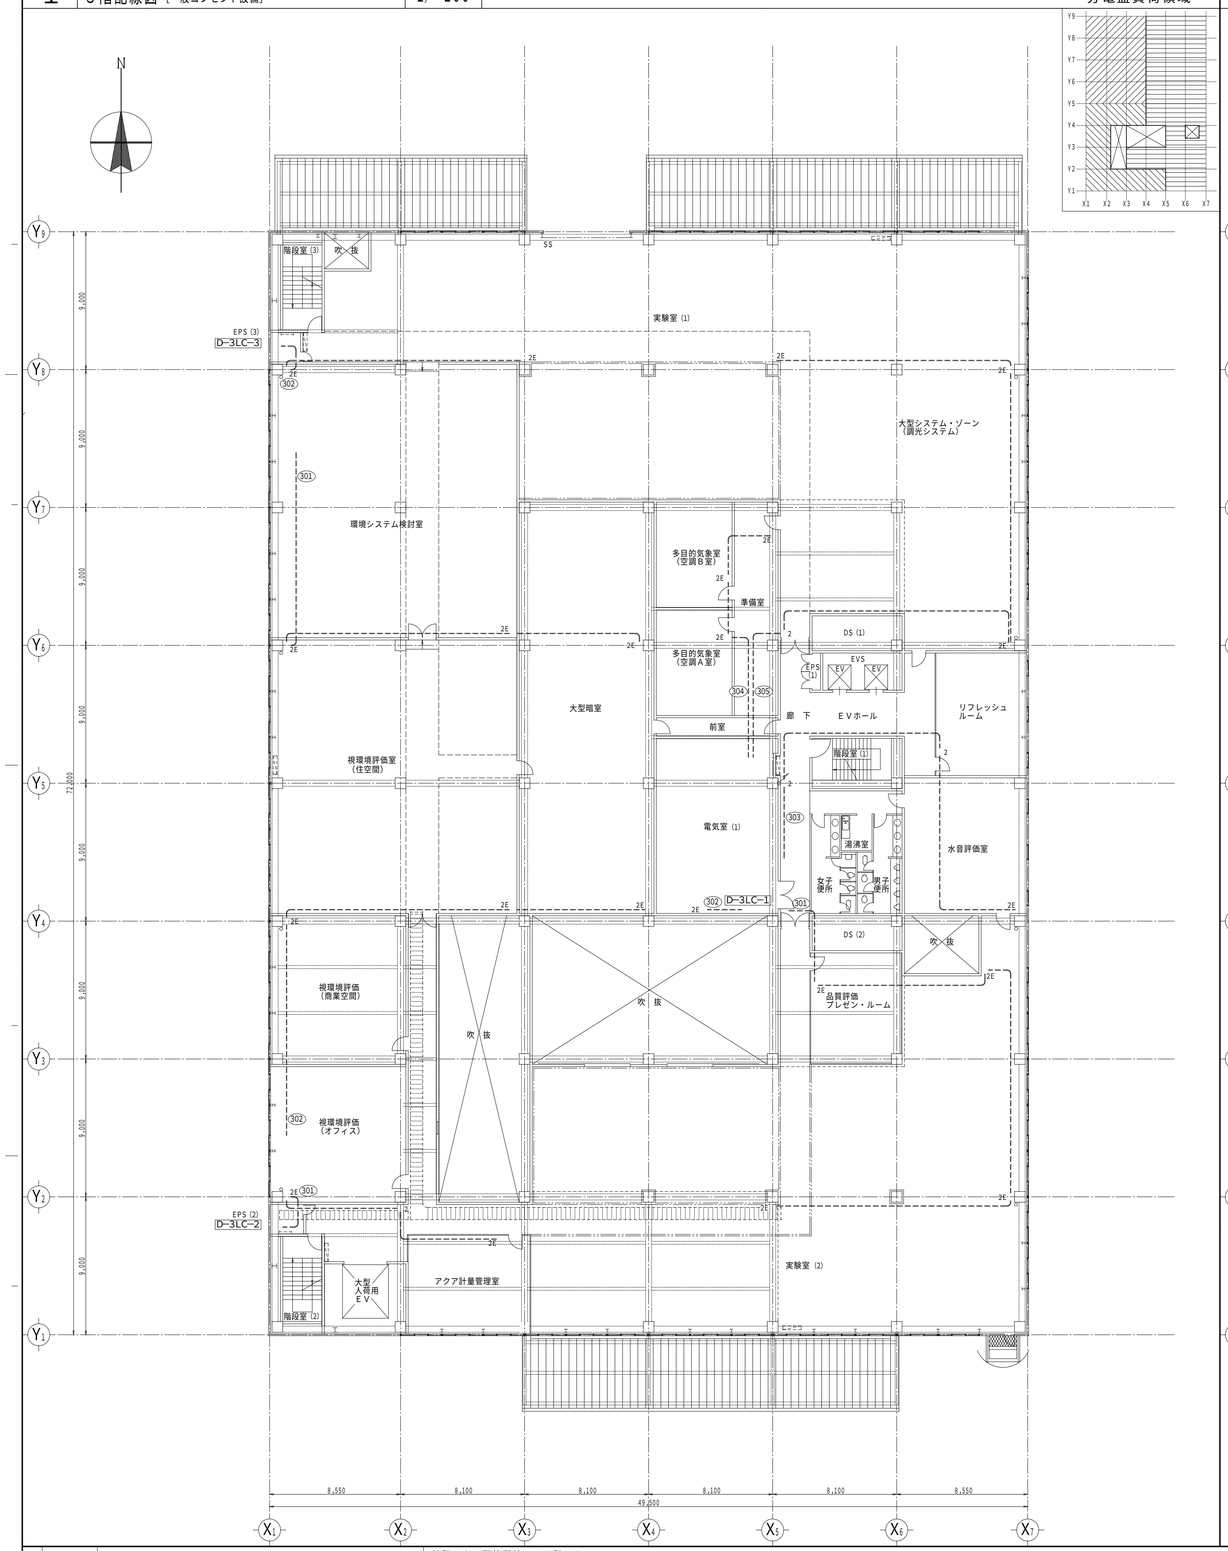

2 4階配線図 [一般コンセント設備] 1/ 200

分電盤負荷領域

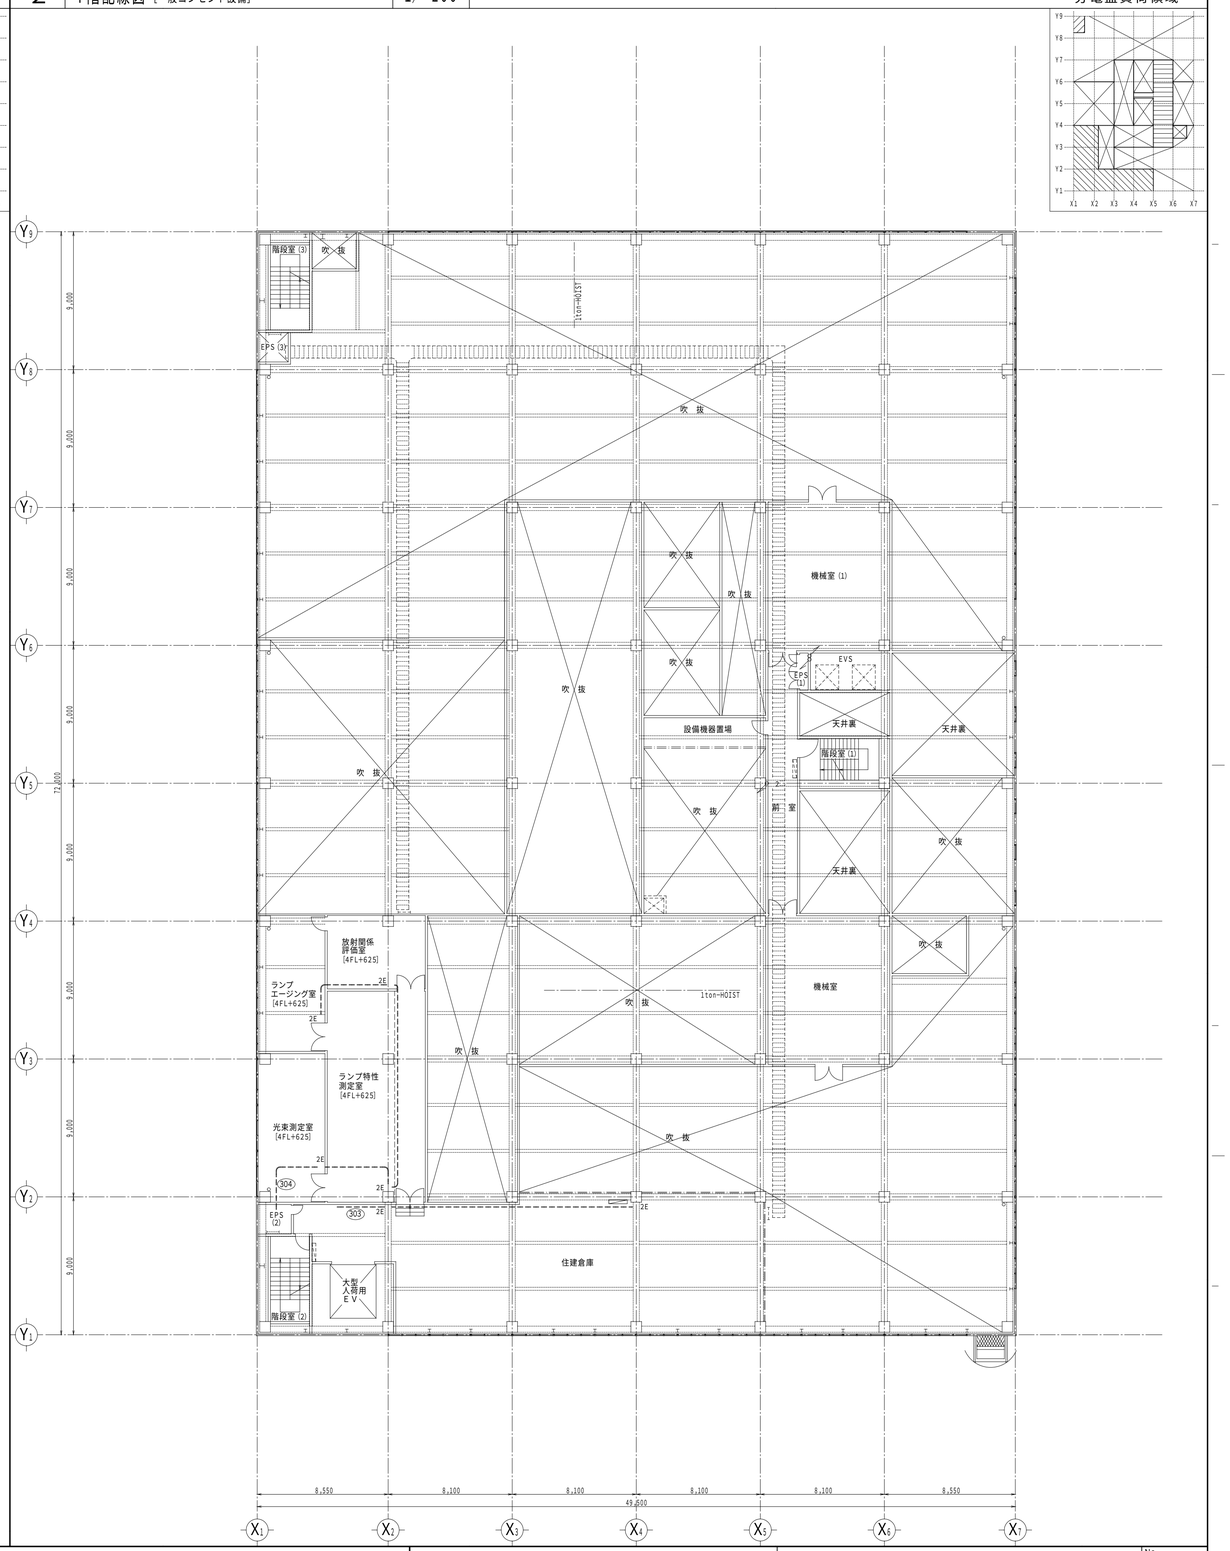

特記のない配管配線は、下記による。

VV-F 2.0mm-3C		[ケーブル・ラックに布設]
VV-F 2.0mm-3C (19)		[床隠ぺい 配管配線工事]
VV-F 2.0mm-3C		[二重天井内ケーブル工事]
VV-F 2.0mm-3C ×1 (19)		[隠ぺい又は露出配管工事]
VV-F 2.0mm-3C ×2 (25)		[隠ぺい又は露出配管工事]

SHOWA SEKKEI
株式会社 昭和設計

管理建築士 伊藤敬祐
1級建築士 大臣登録第94477号

松下電工株式会社
(仮称) 品質評価棟新築工事 (電気設備工事)

電気設備工事
一般コンセント設備 3階, 4階配線図 1/200

No.

DEPT.