

Table with 6 columns: No., 盤名称(自), 盤名称(至), 電気方式, Cable No., ケ-ブル・サイズ, 備考. Contains cable schedule data for berth C-3.

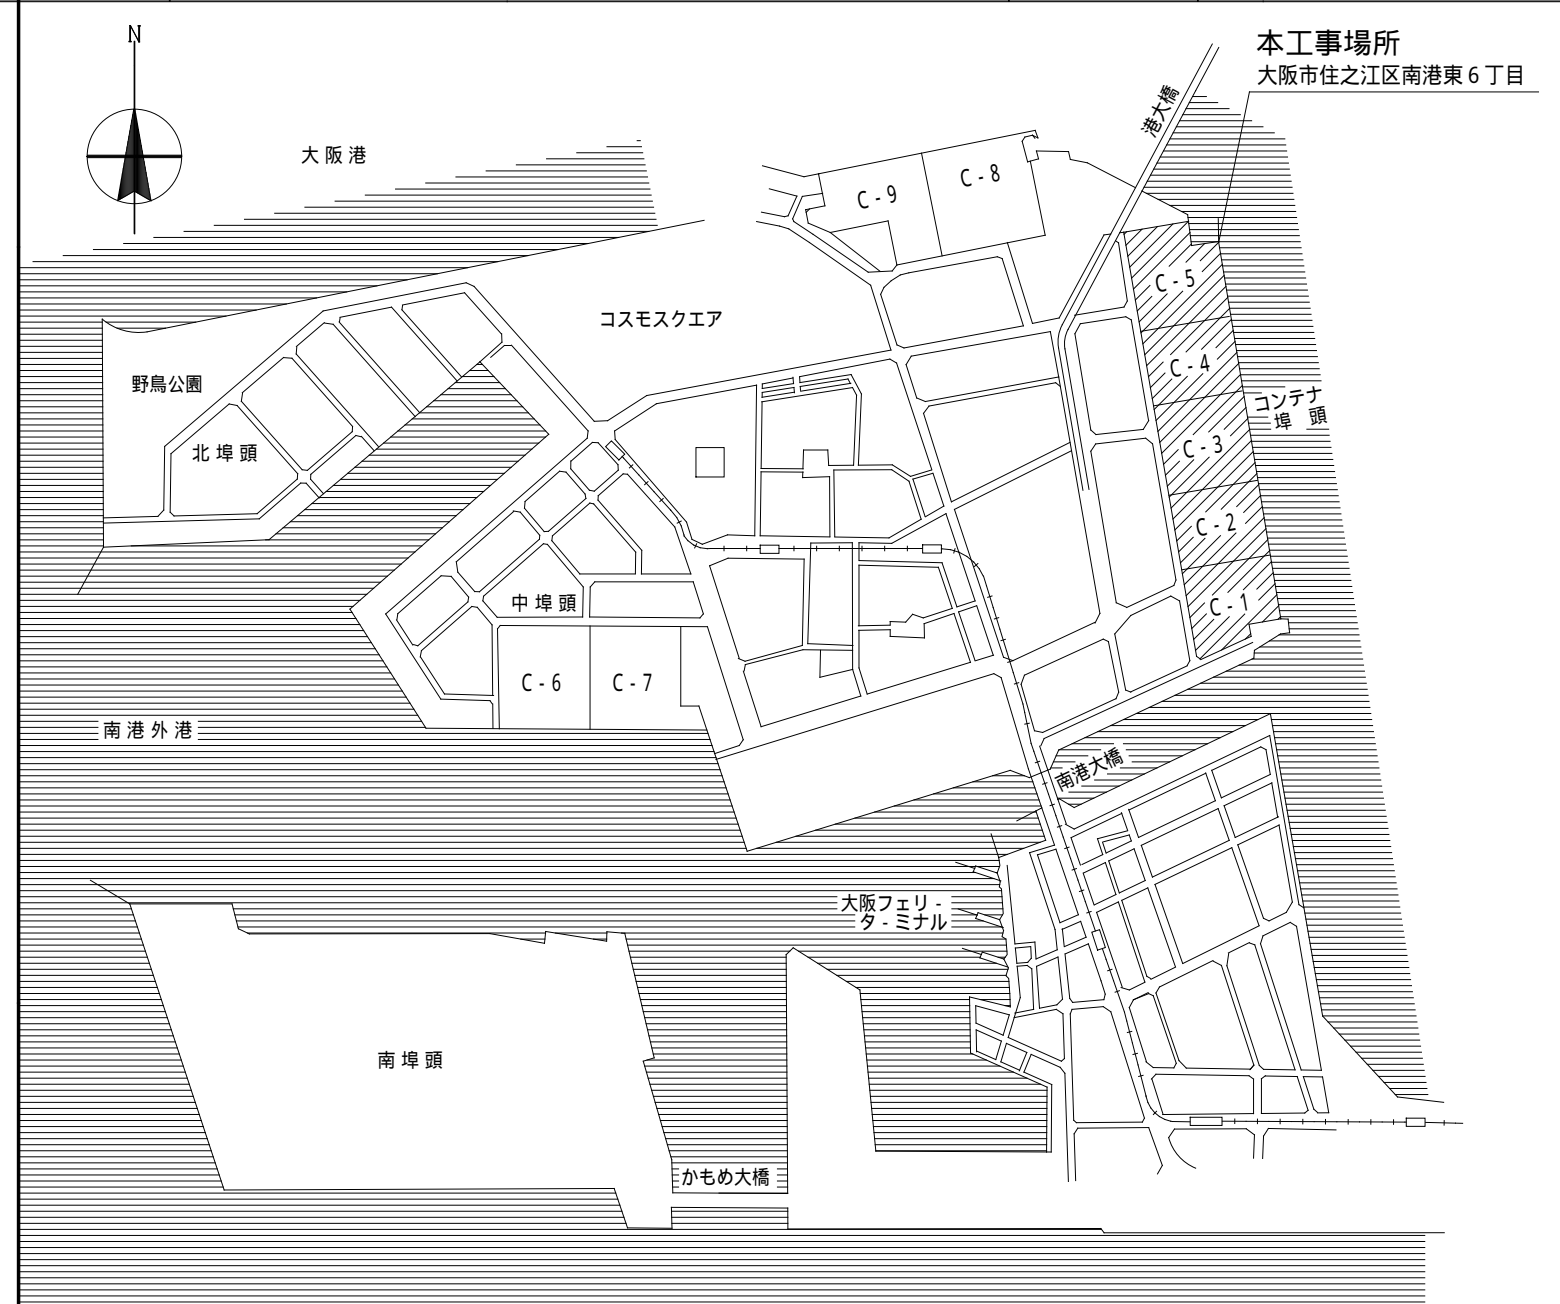


Table with 6 columns: No., 盤名称(自), 盤名称(至), 電気方式, Cable No., ケ-ブル・サイズ, 備考. Contains cable schedule data for berth C-3, including equipment like 照明塔, 電灯, and 配電盤.

C-3 ケ-ブル



建設設備士 山本 宏 大阪港コンテナC-1 ~ C-5バス改修工事 既設現況図(C-3バス) 配置図, ケ-ブル布設図, 配線表

DEPT. No. 5 2 24 2