1 配筋図（Ｐ１Ａ既設現況） 1/ 50

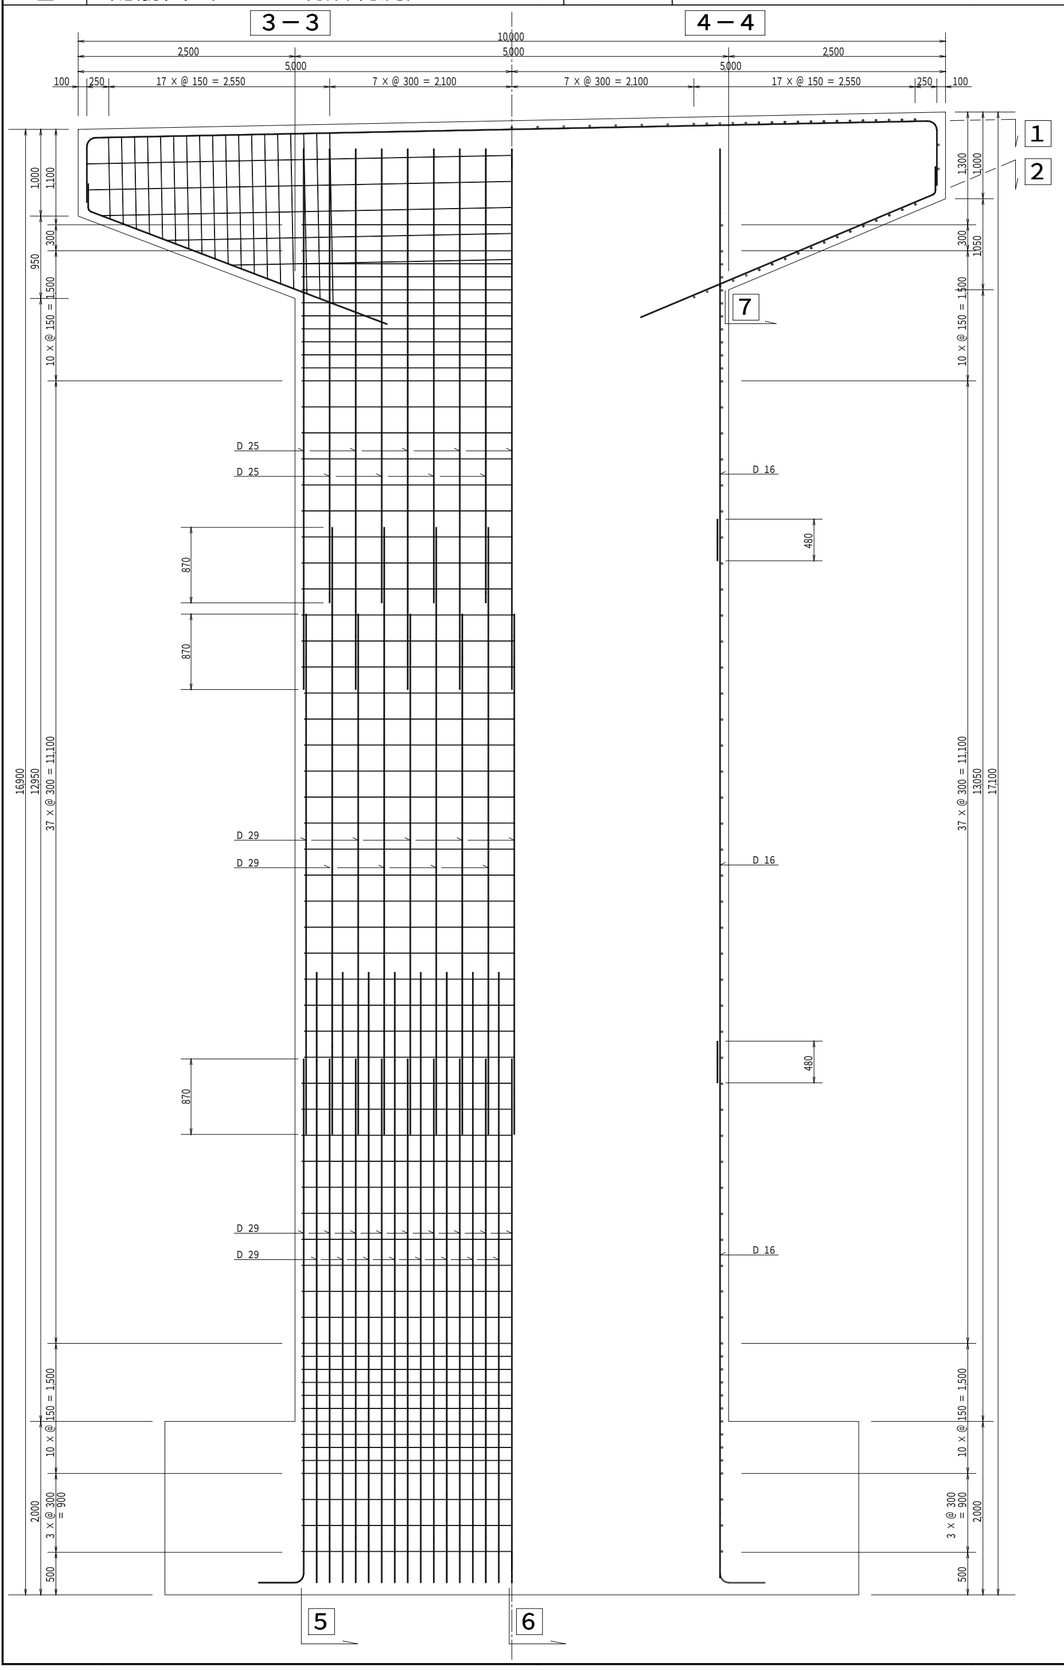

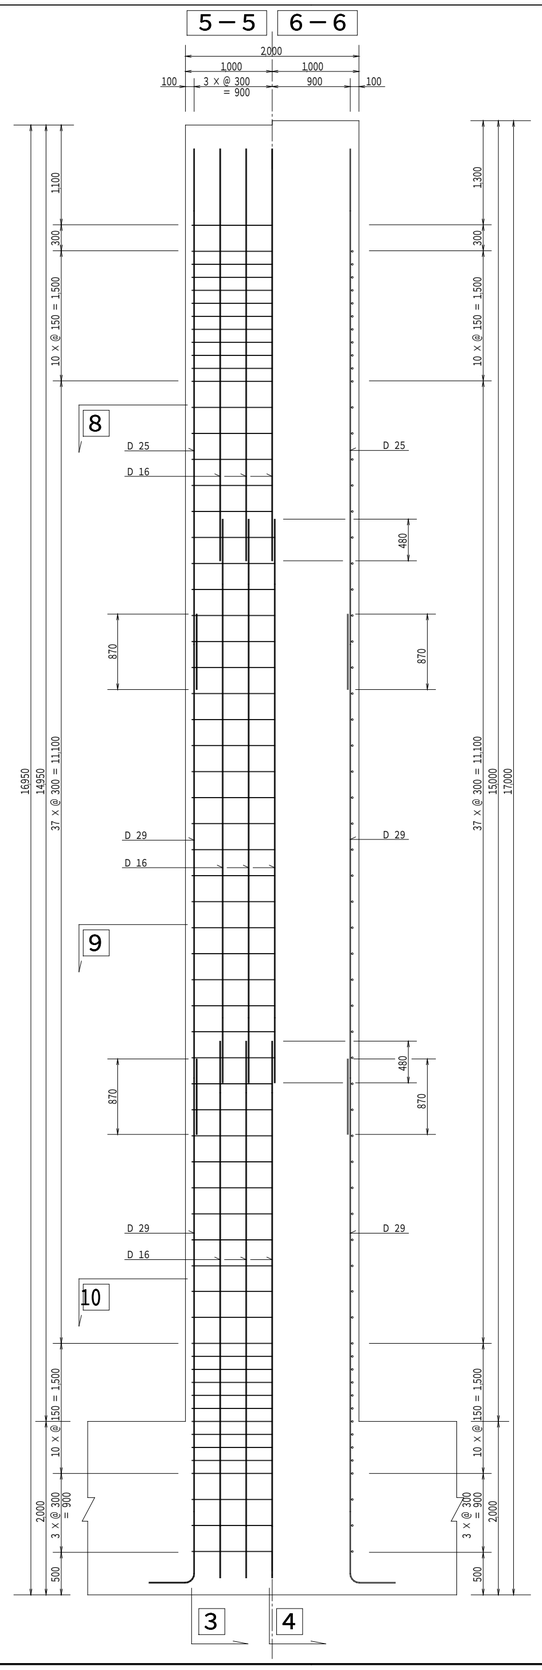

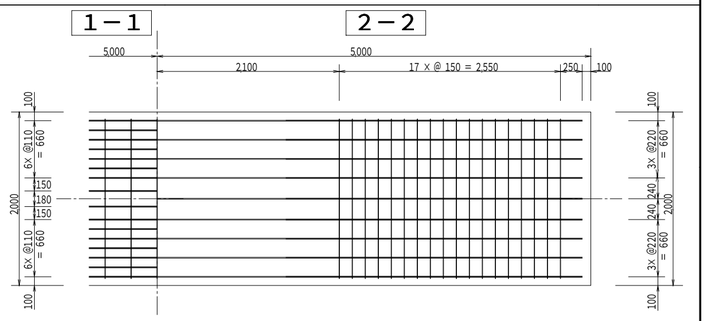

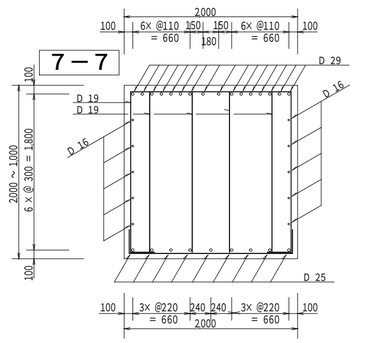

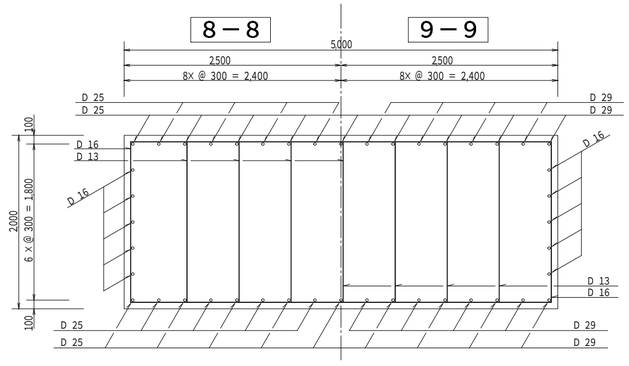

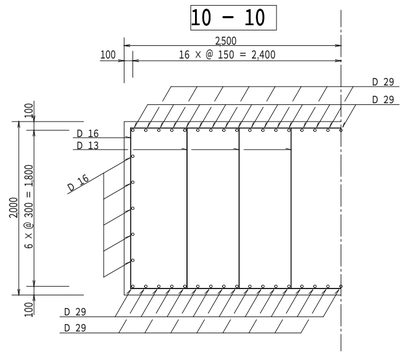

TITLE	日本道路公団沖縄自動車道屋嘉第一高架橋改修 ＡＰ１電気防食工事 土木配筋既設現況図		
DRAWN	K, Sakai	DATE H6. 4.23	SCALE 1/ 50
CHECKED		DWG No.	EA－003
APPROVED			

MEIRIN CO, LTD.