1	配置図	1:400

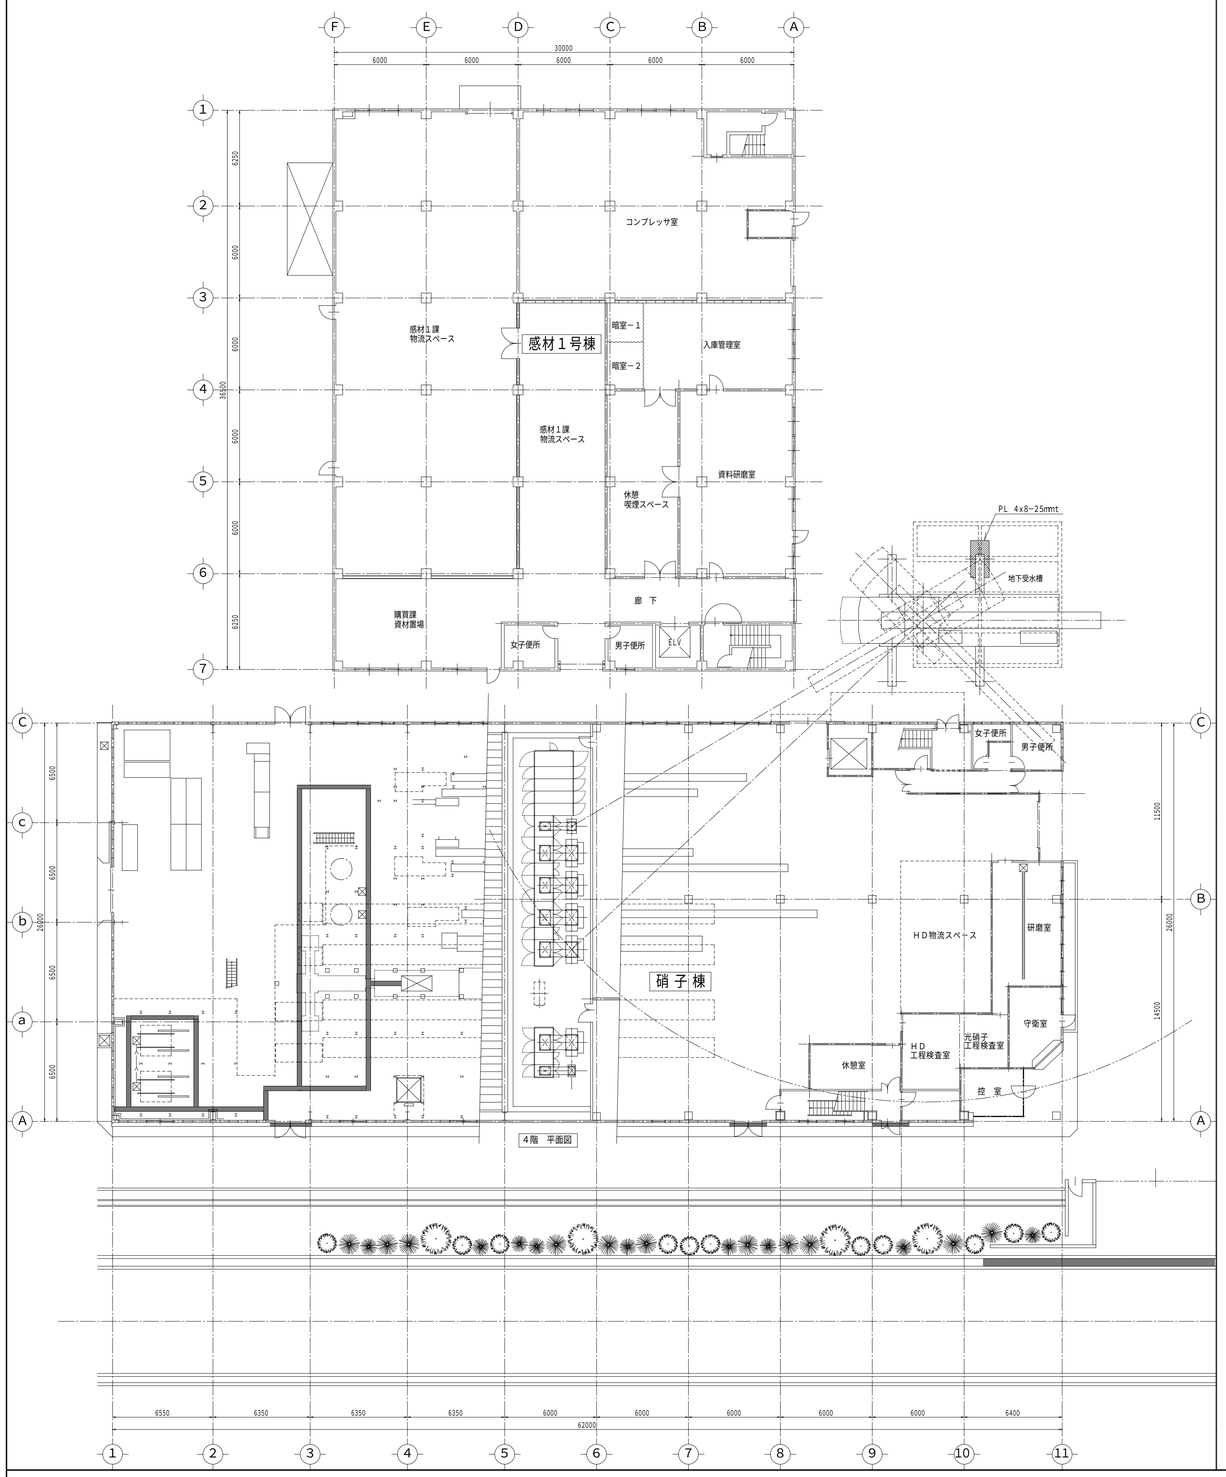

2	クレーン・ブーム立面図	1:400

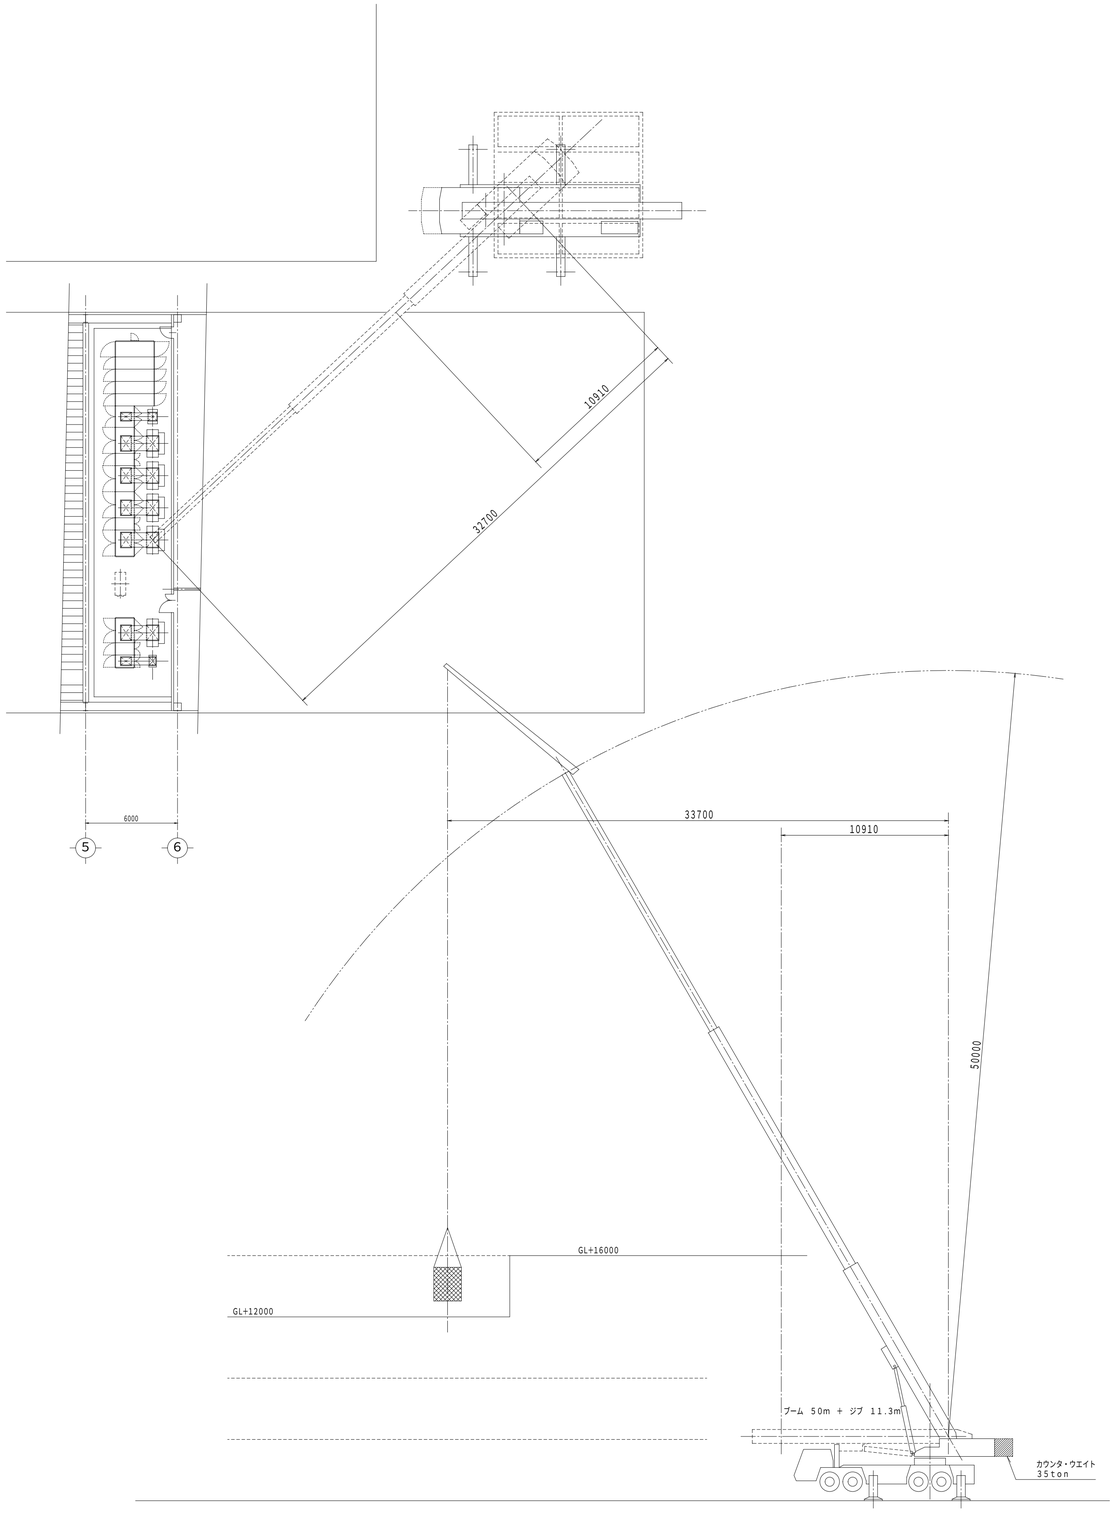

訂 正	特 記 事 項	承 認	作 製 2000 07/17	検 図 K. Yoshimura	吉 村 建 築 設 計 事 務 所	名 称 ミノルタ（株）伊丹化成品センター 硝子棟変電設備更新工事	図 面 NO. E−013
			発 行 2000 07/	担 当	製 図 K. Sakai	1級建築士 （第１０５９０５号）吉村 建	電気設備工事 屋外キュービクル揚重計画図ー（2） 縮 尺 1: 400	ファイル NO. CAD We'll Ver 3.02 AOMNLTIT-0620-6010