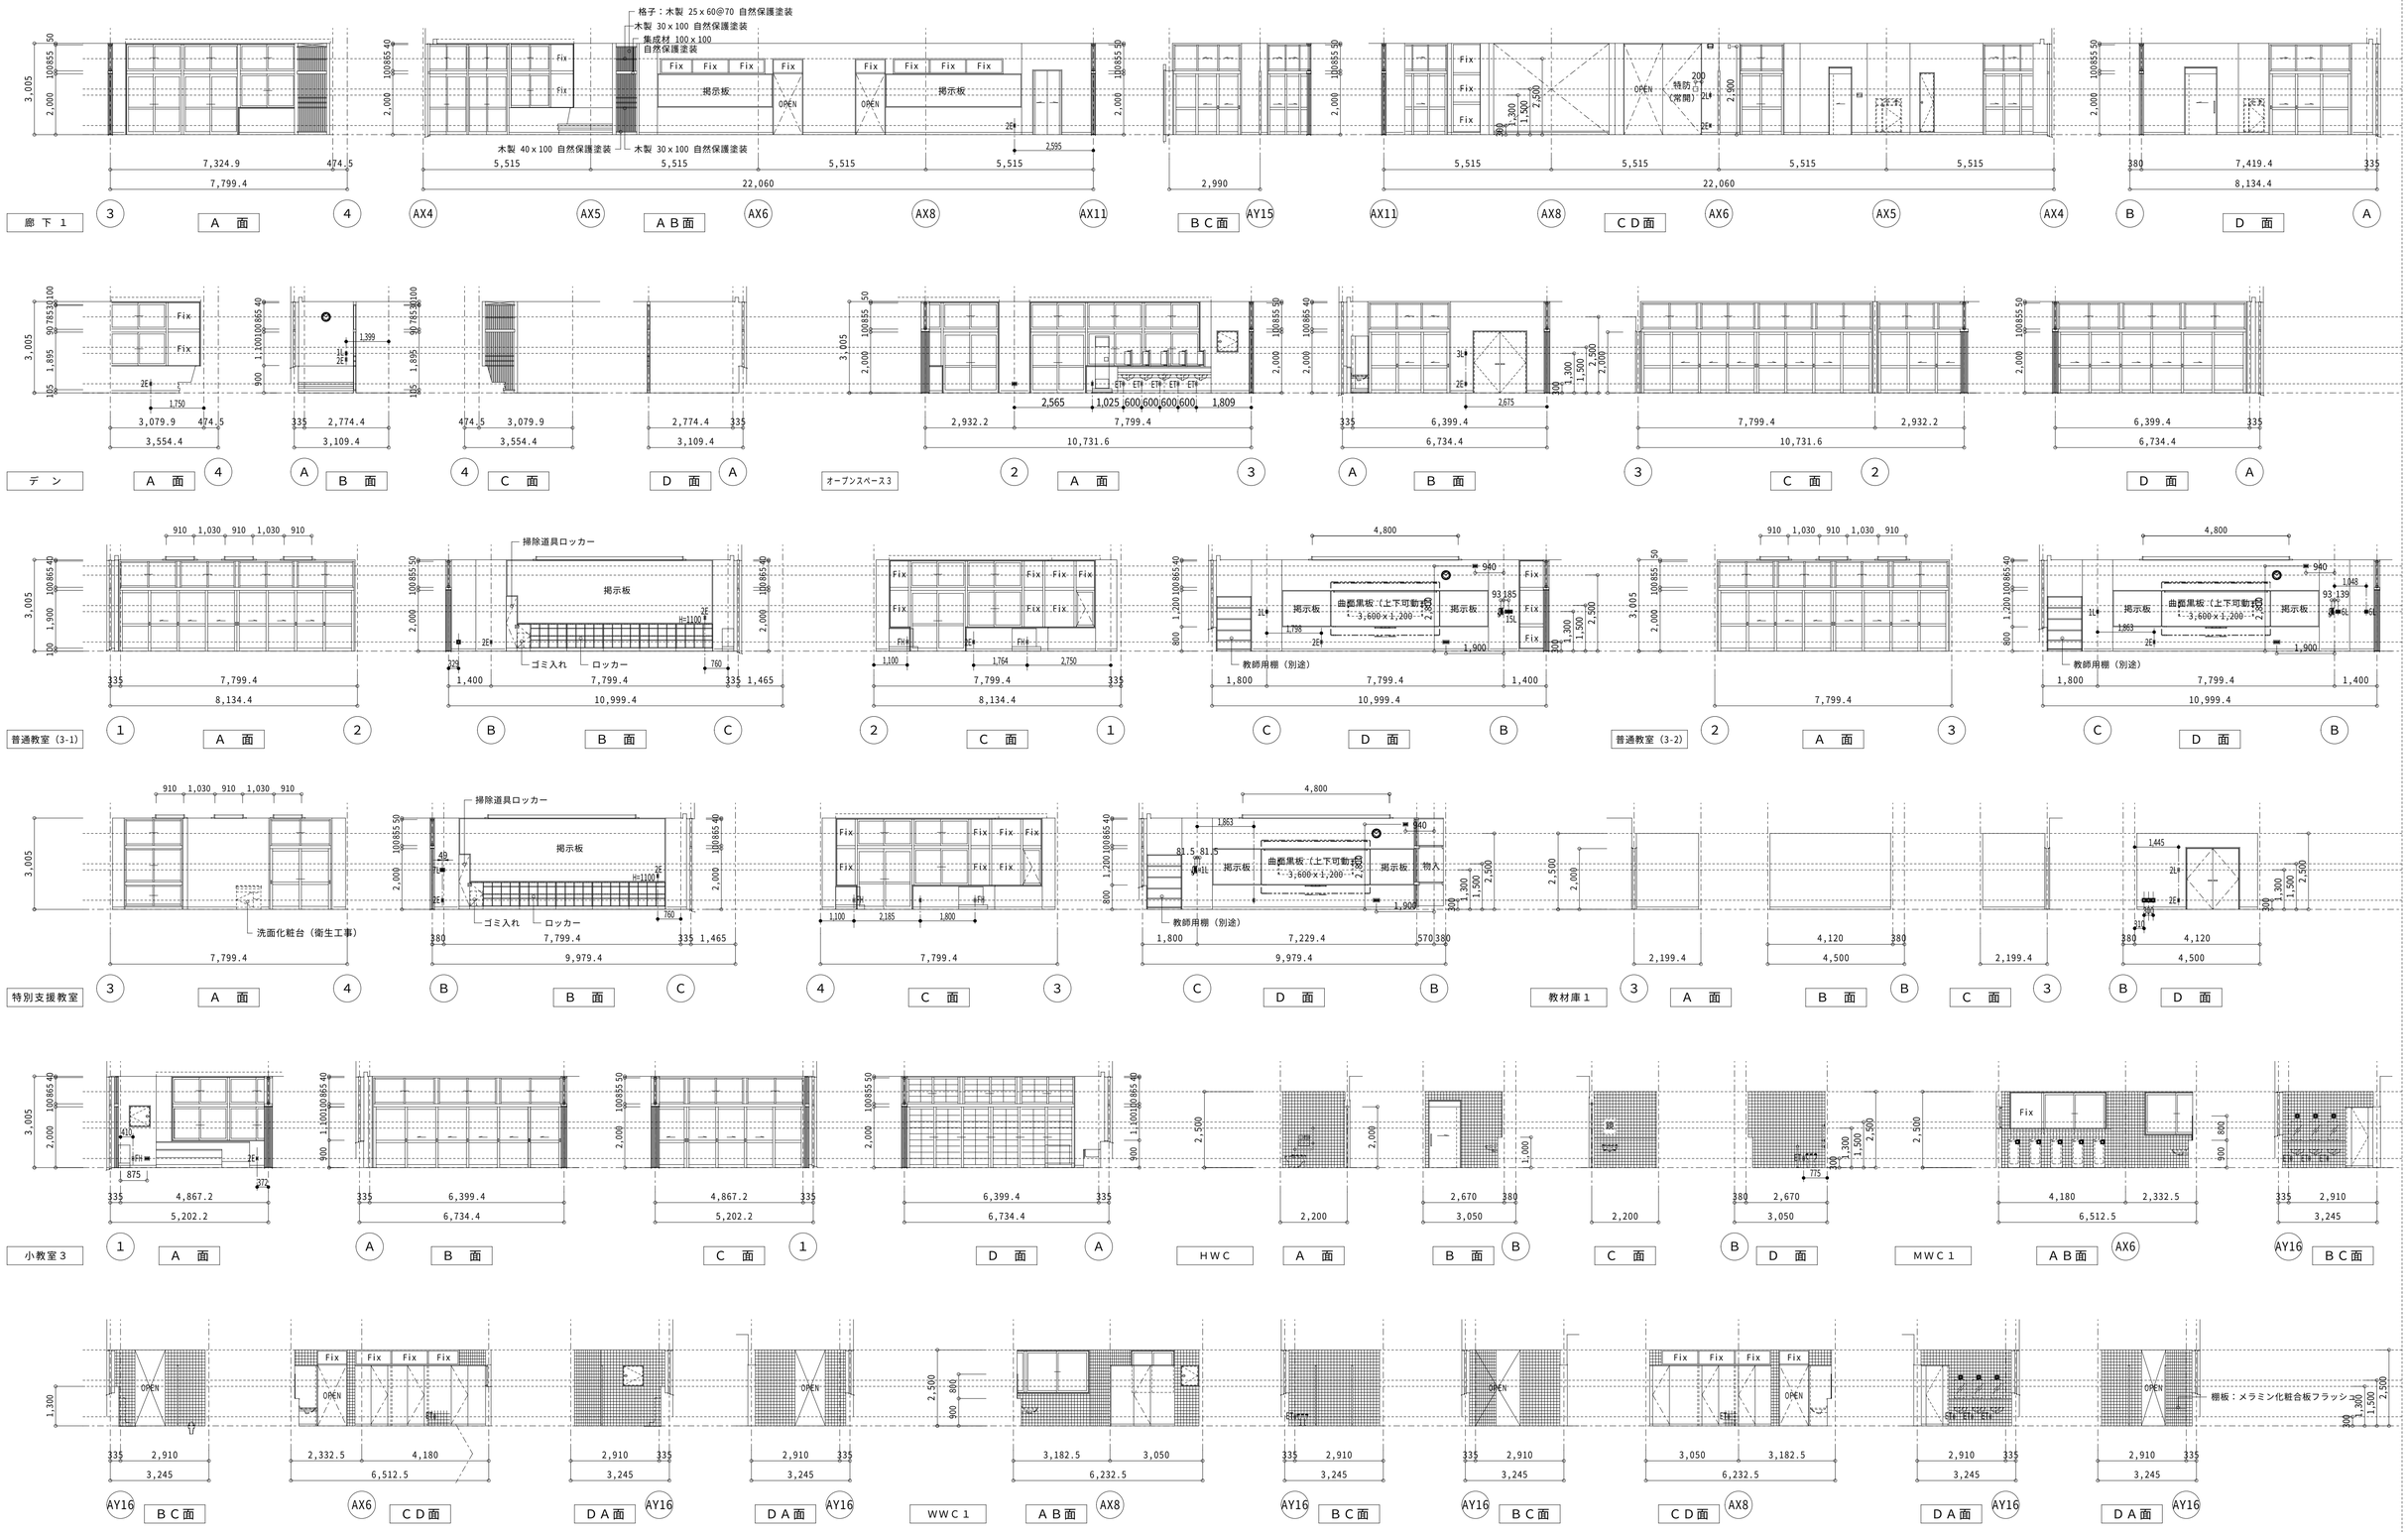

山下・カワベ設計共同企業体	一級建築士第８６８３９号 川本博良 検図 ０６．３． 製図 ０６．３．	訂正	特記	小浜小学校校舎新築（建築）工事	図面内容 ２階展開図（１） 縮尺 S＝1／100
					図面番号 A047 枚ノ内 区分 建築意匠図