1 1階配置図(No. 1 コータ) 1/ 50 制御配線図

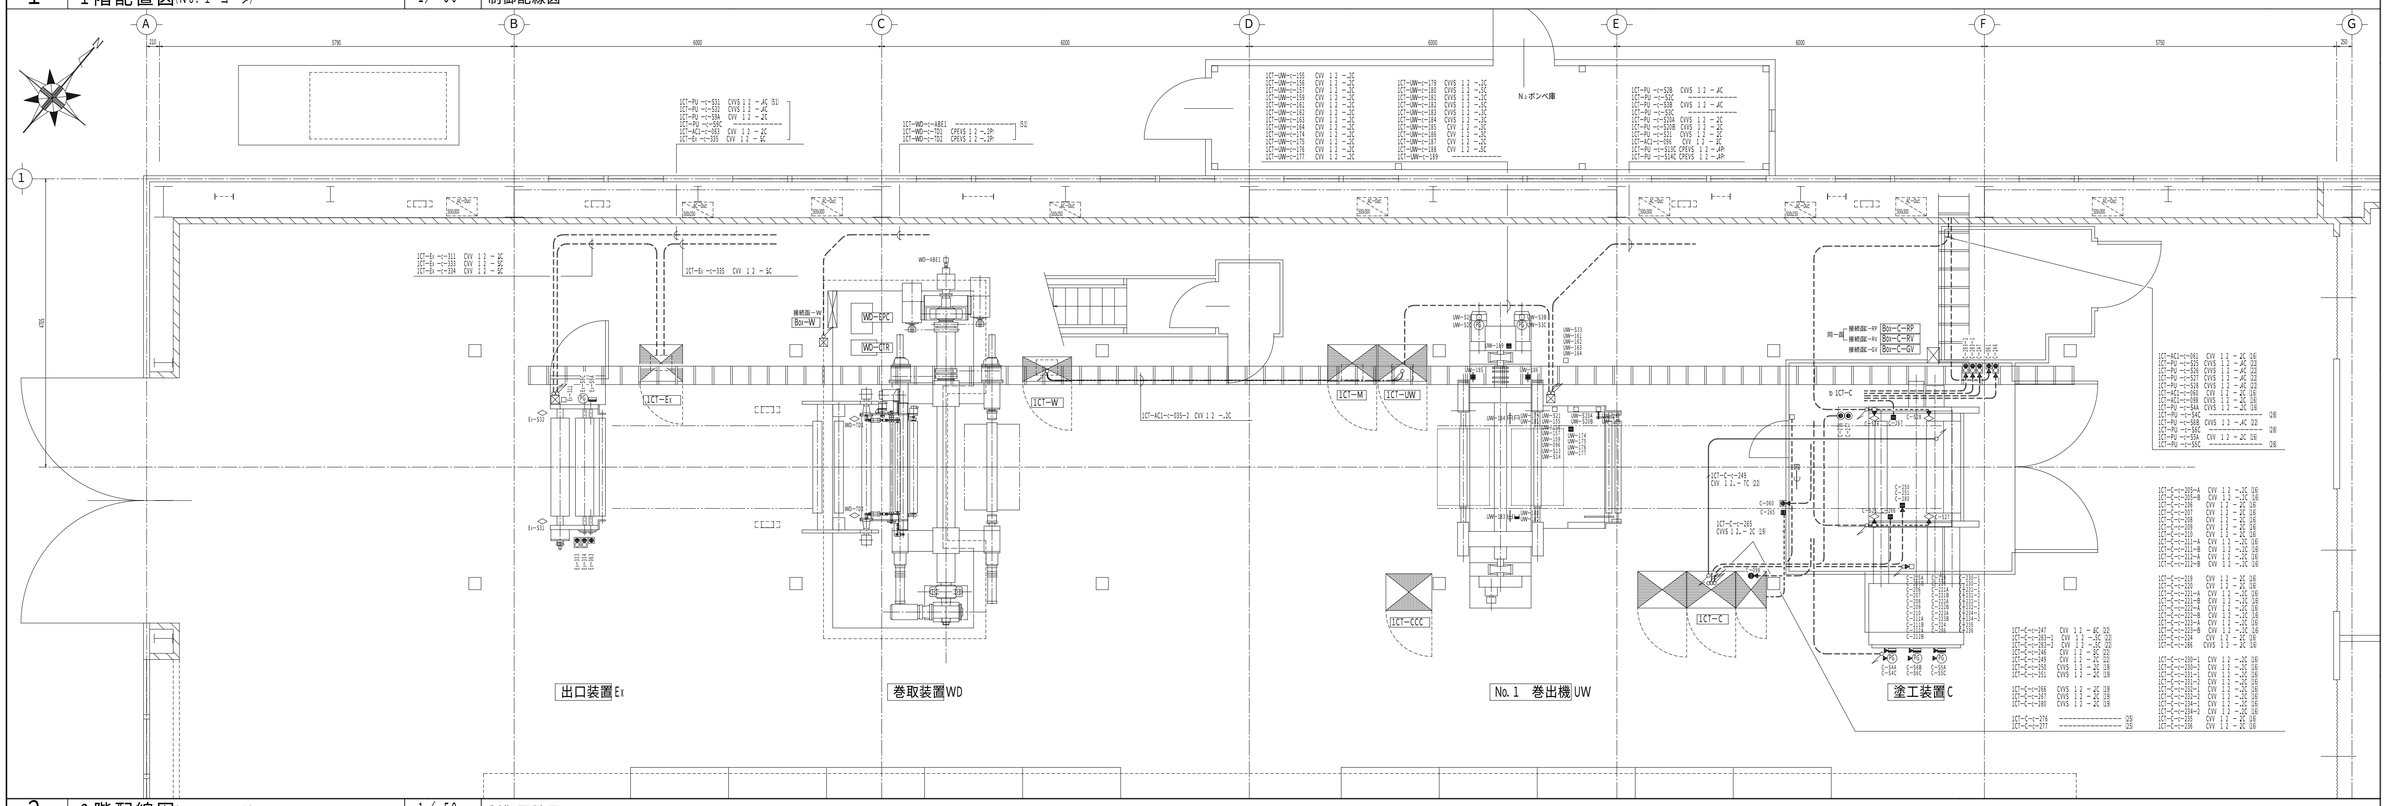

2 2階配線図(No. 1 コータ) 1/ 50 制御配線図

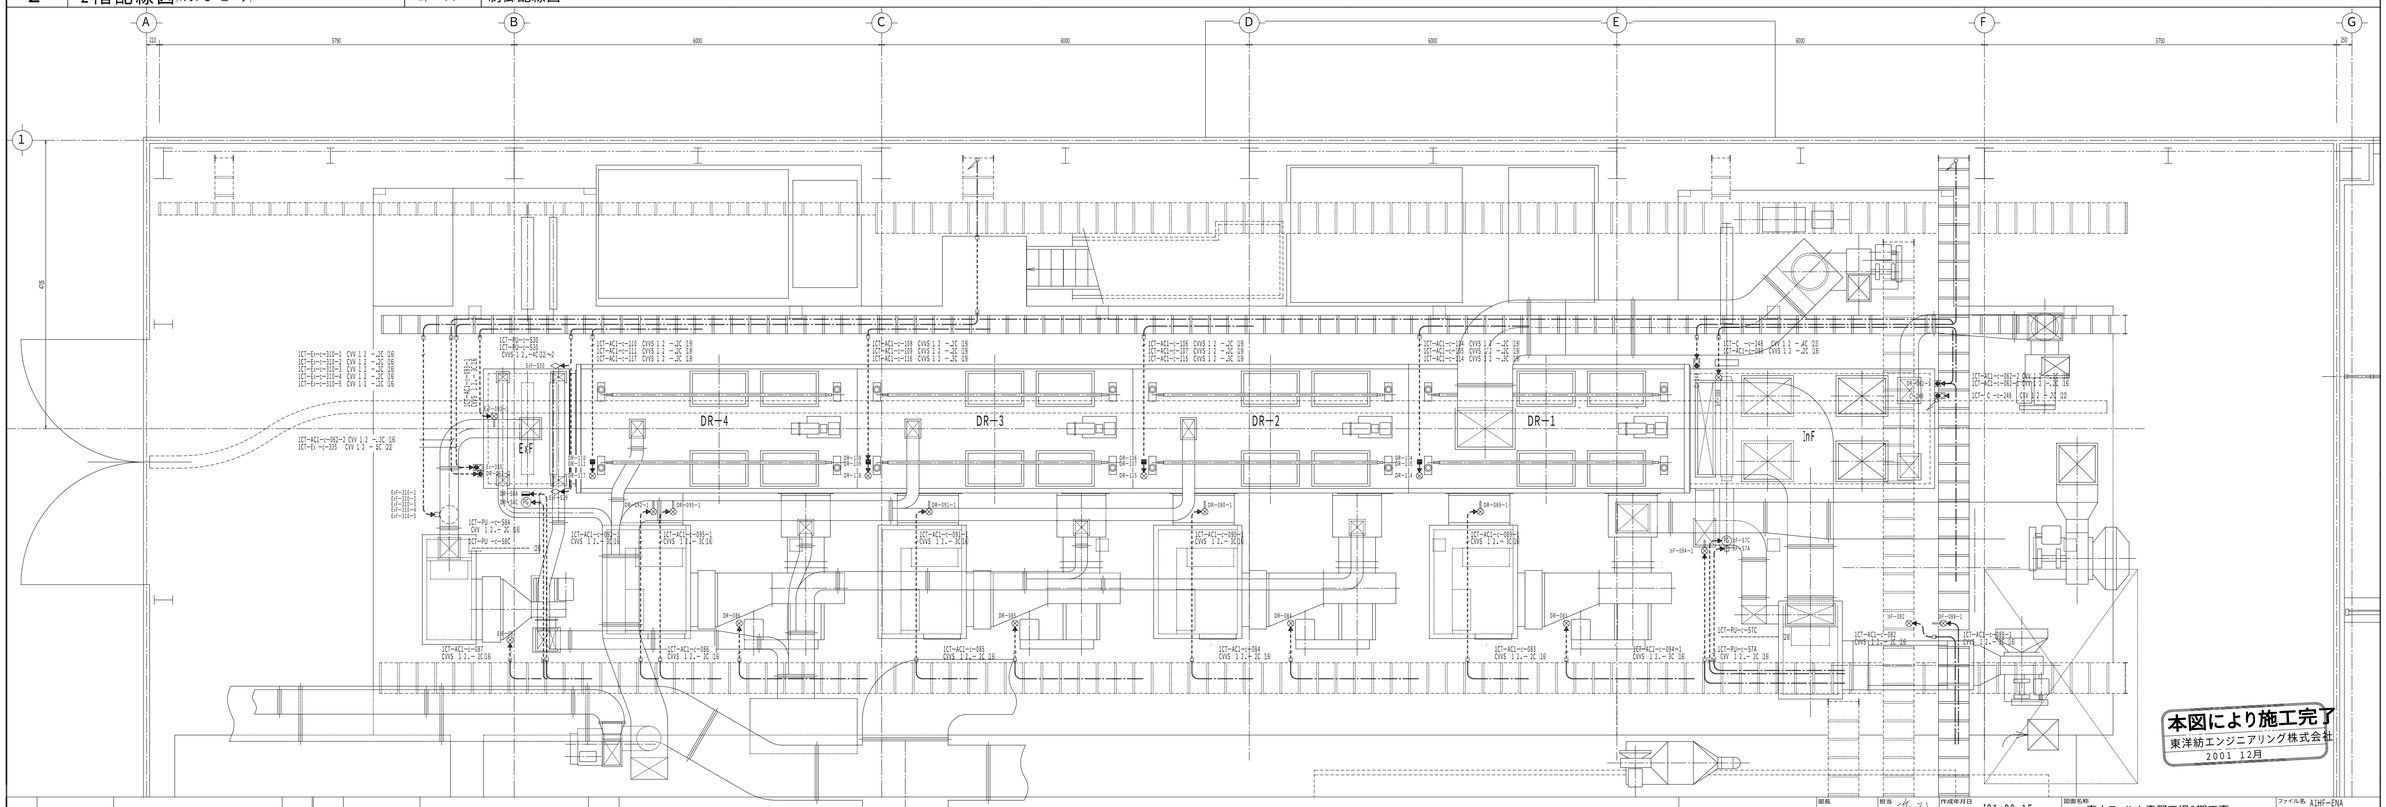

本図により施工完了
東洋紡エンジニアリング株式会社
2001 12月

訂正	年 月 日	理 由	担当	訂正	年 月 日	理 由	担当
2	2001 10/22	DR-062-1, Ei-335 追加 他	深瀬				
1	2001 09/28	ケーブルラック修正 他	深瀬				

東山フィルム株式会社
恵那工場殿

部長	担当 深瀬	作成年月日 '01 08 15	図面名称 東山フィルム恵那工場2期工事
コーダー	製図 Ken Sakai	工事. NO	設備名称 電気設備工事 No. 1コータ 制御配線図
TOYOBO 東洋紡エンジニアリング株式会社			番 HF-ENA0104-E-013 B

ファイル名 A1HF-ENA 1228-2240
第三角法
訂正 2 縮尺 1/ 50