1 全体配置図 1/1000

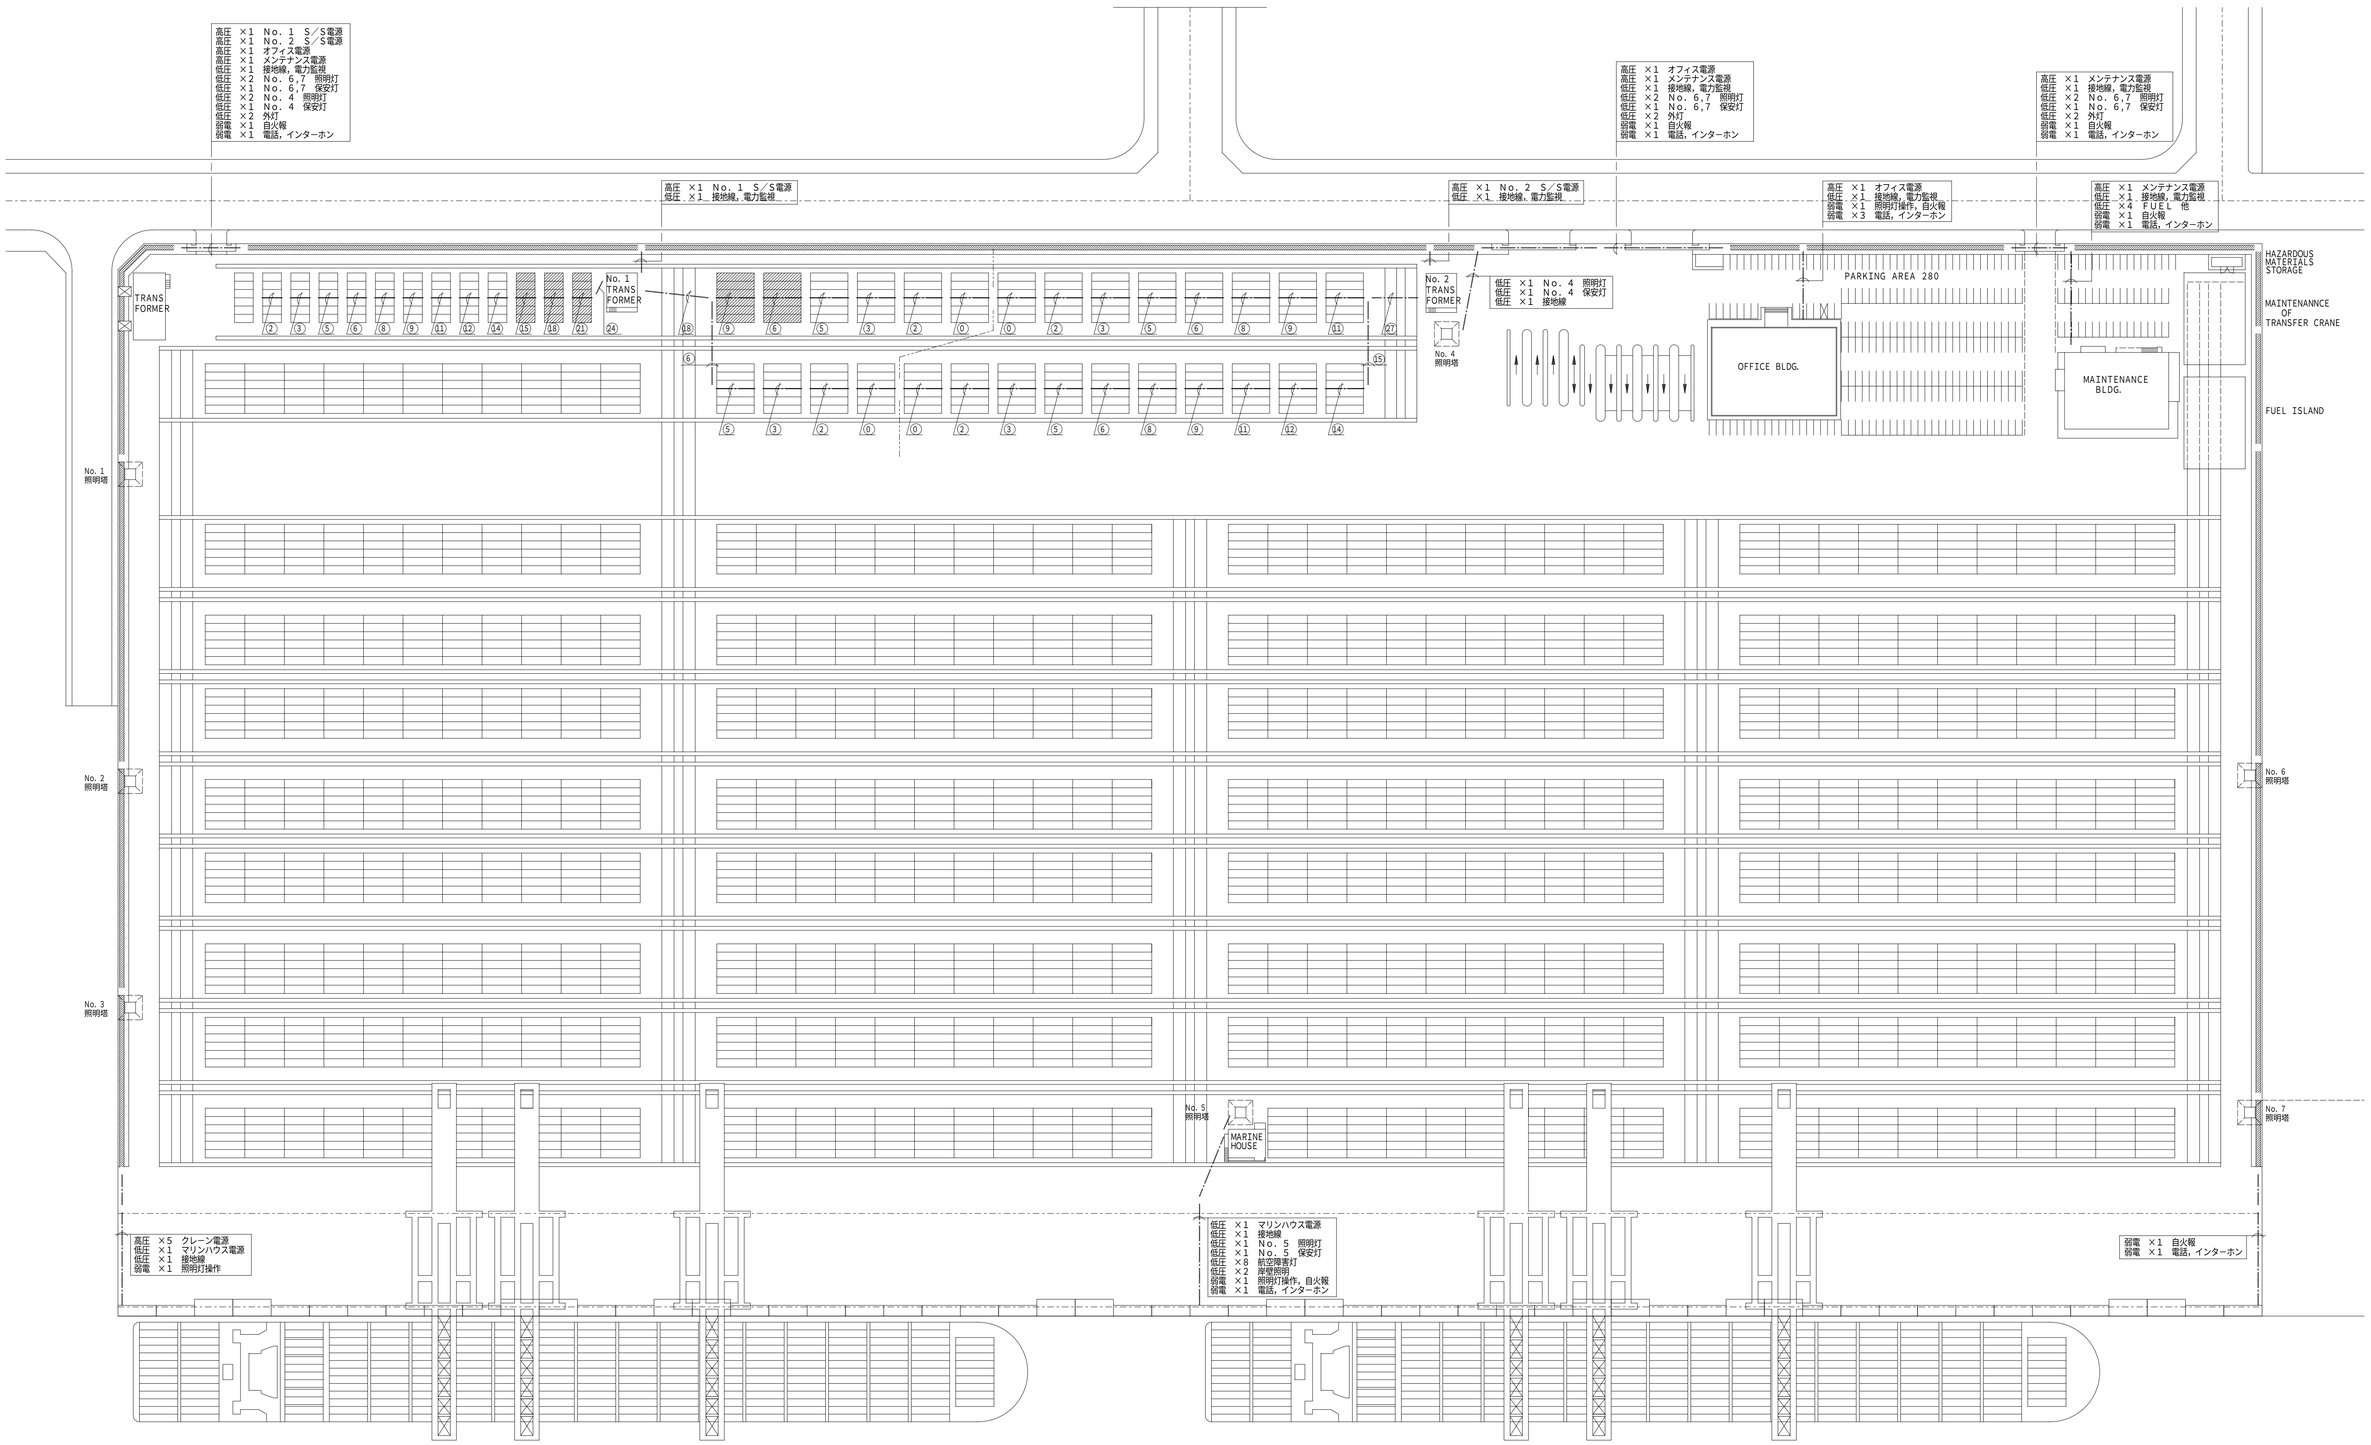

管路部分は、高低圧および弱電ケーブルの条数を表す。
リーファ。コンセント用管路は、実装管路条数を表す。

財団法人 神戸港埠頭公社	図面番号		課長 / 課長代理 / 係長 / 設計
平成 4 年度 六甲アイランドC－6，C－7バース ケーブル布設工事			
図面リスト	縮尺	分類番号	
全体配置図	1/1000	フォンダー分冊 / コマNo. / 要求No.	
		平成 4年 8月15日作製	

1 2 3 4 5 5cm 図版