




1 照明設備 配線図 1/100 歩廊橋平面図 - 1

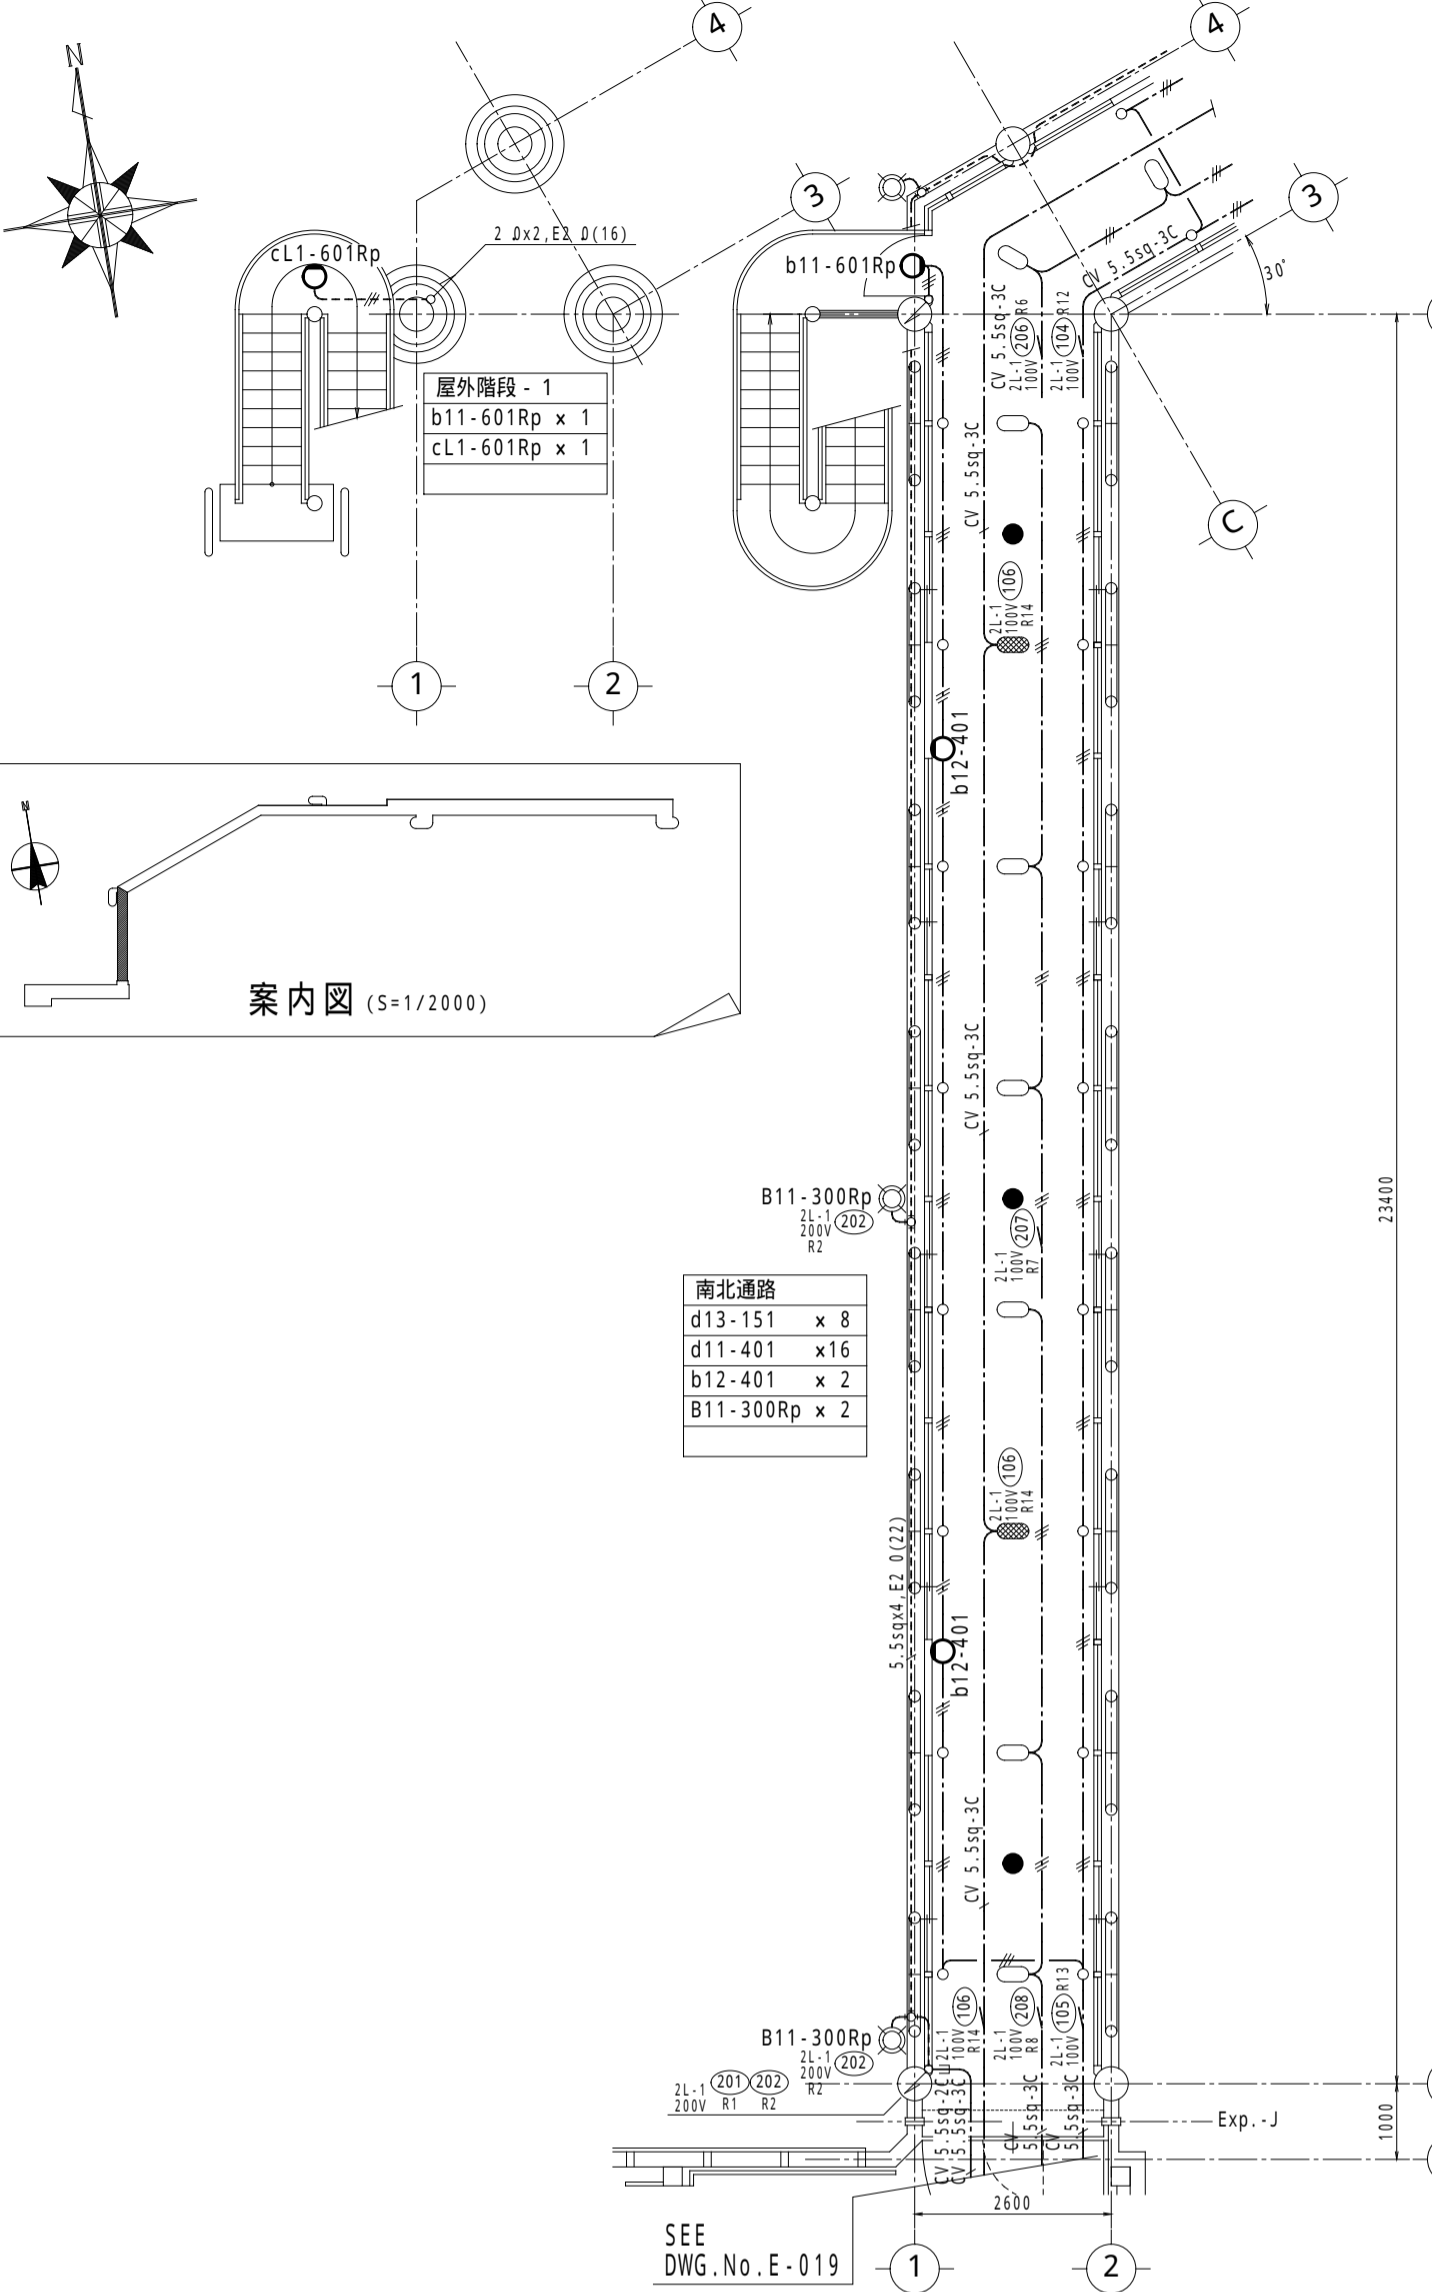


2 照明設備 配線図 1/100 歩廊橋平面図 - 2

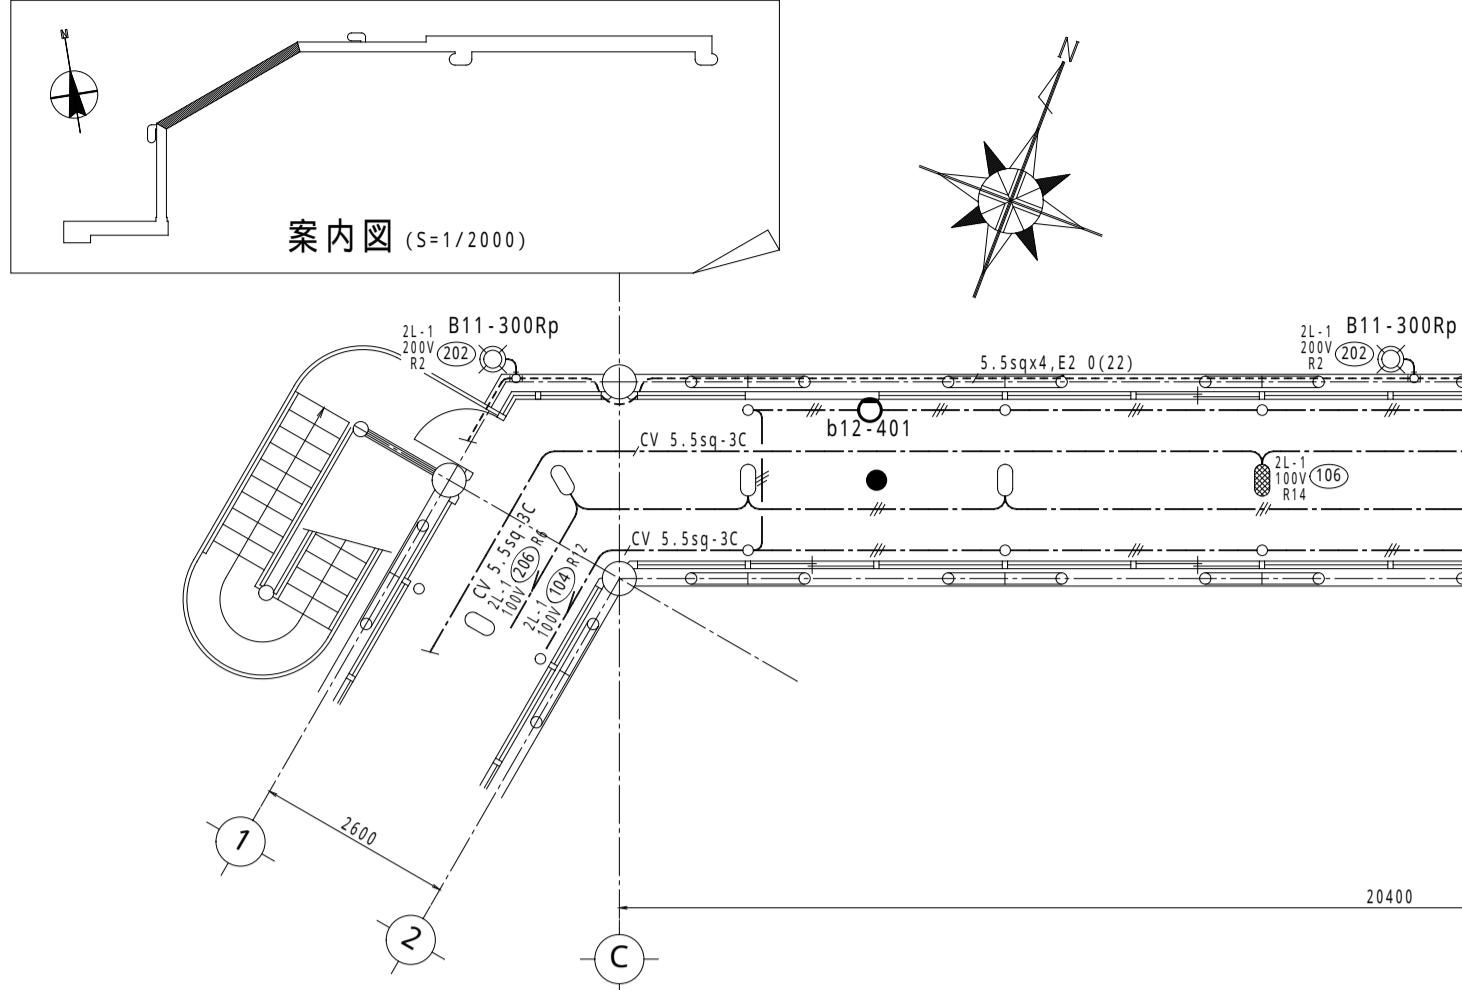


3 照明設備 配線図 1/100 歩廊橋平面図 - 3

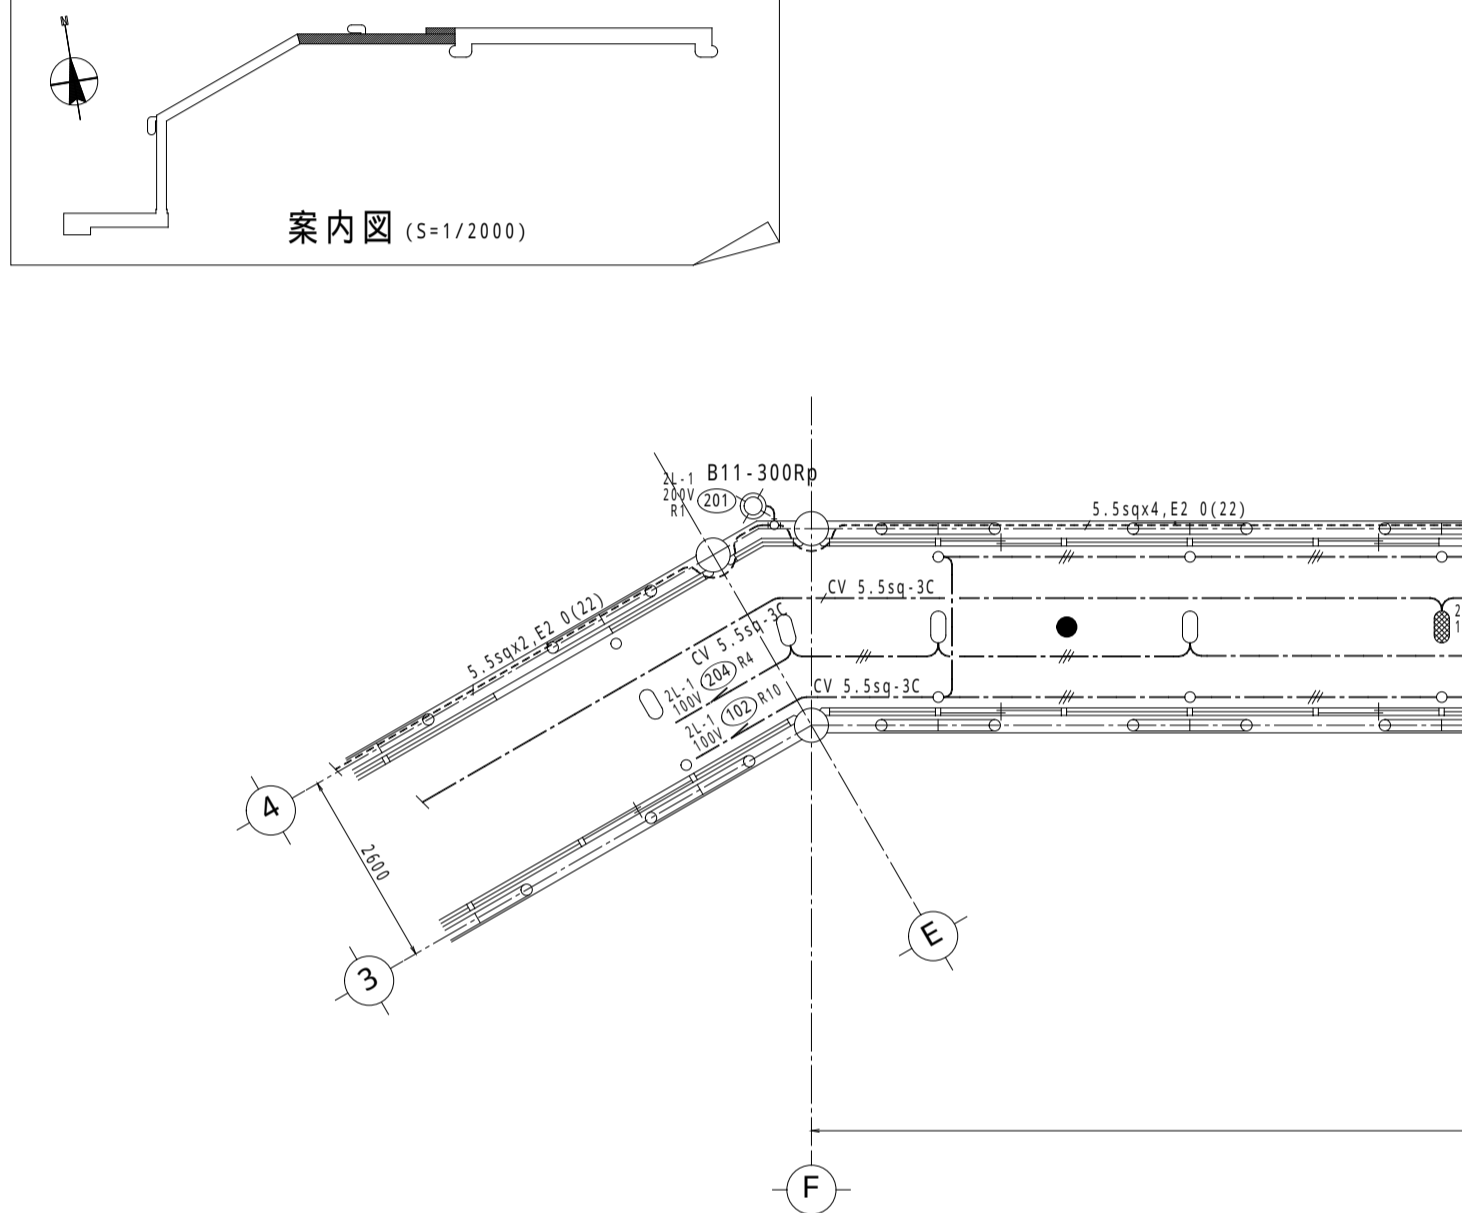


4 照明設備 配線図 1/100 客溜り平面図

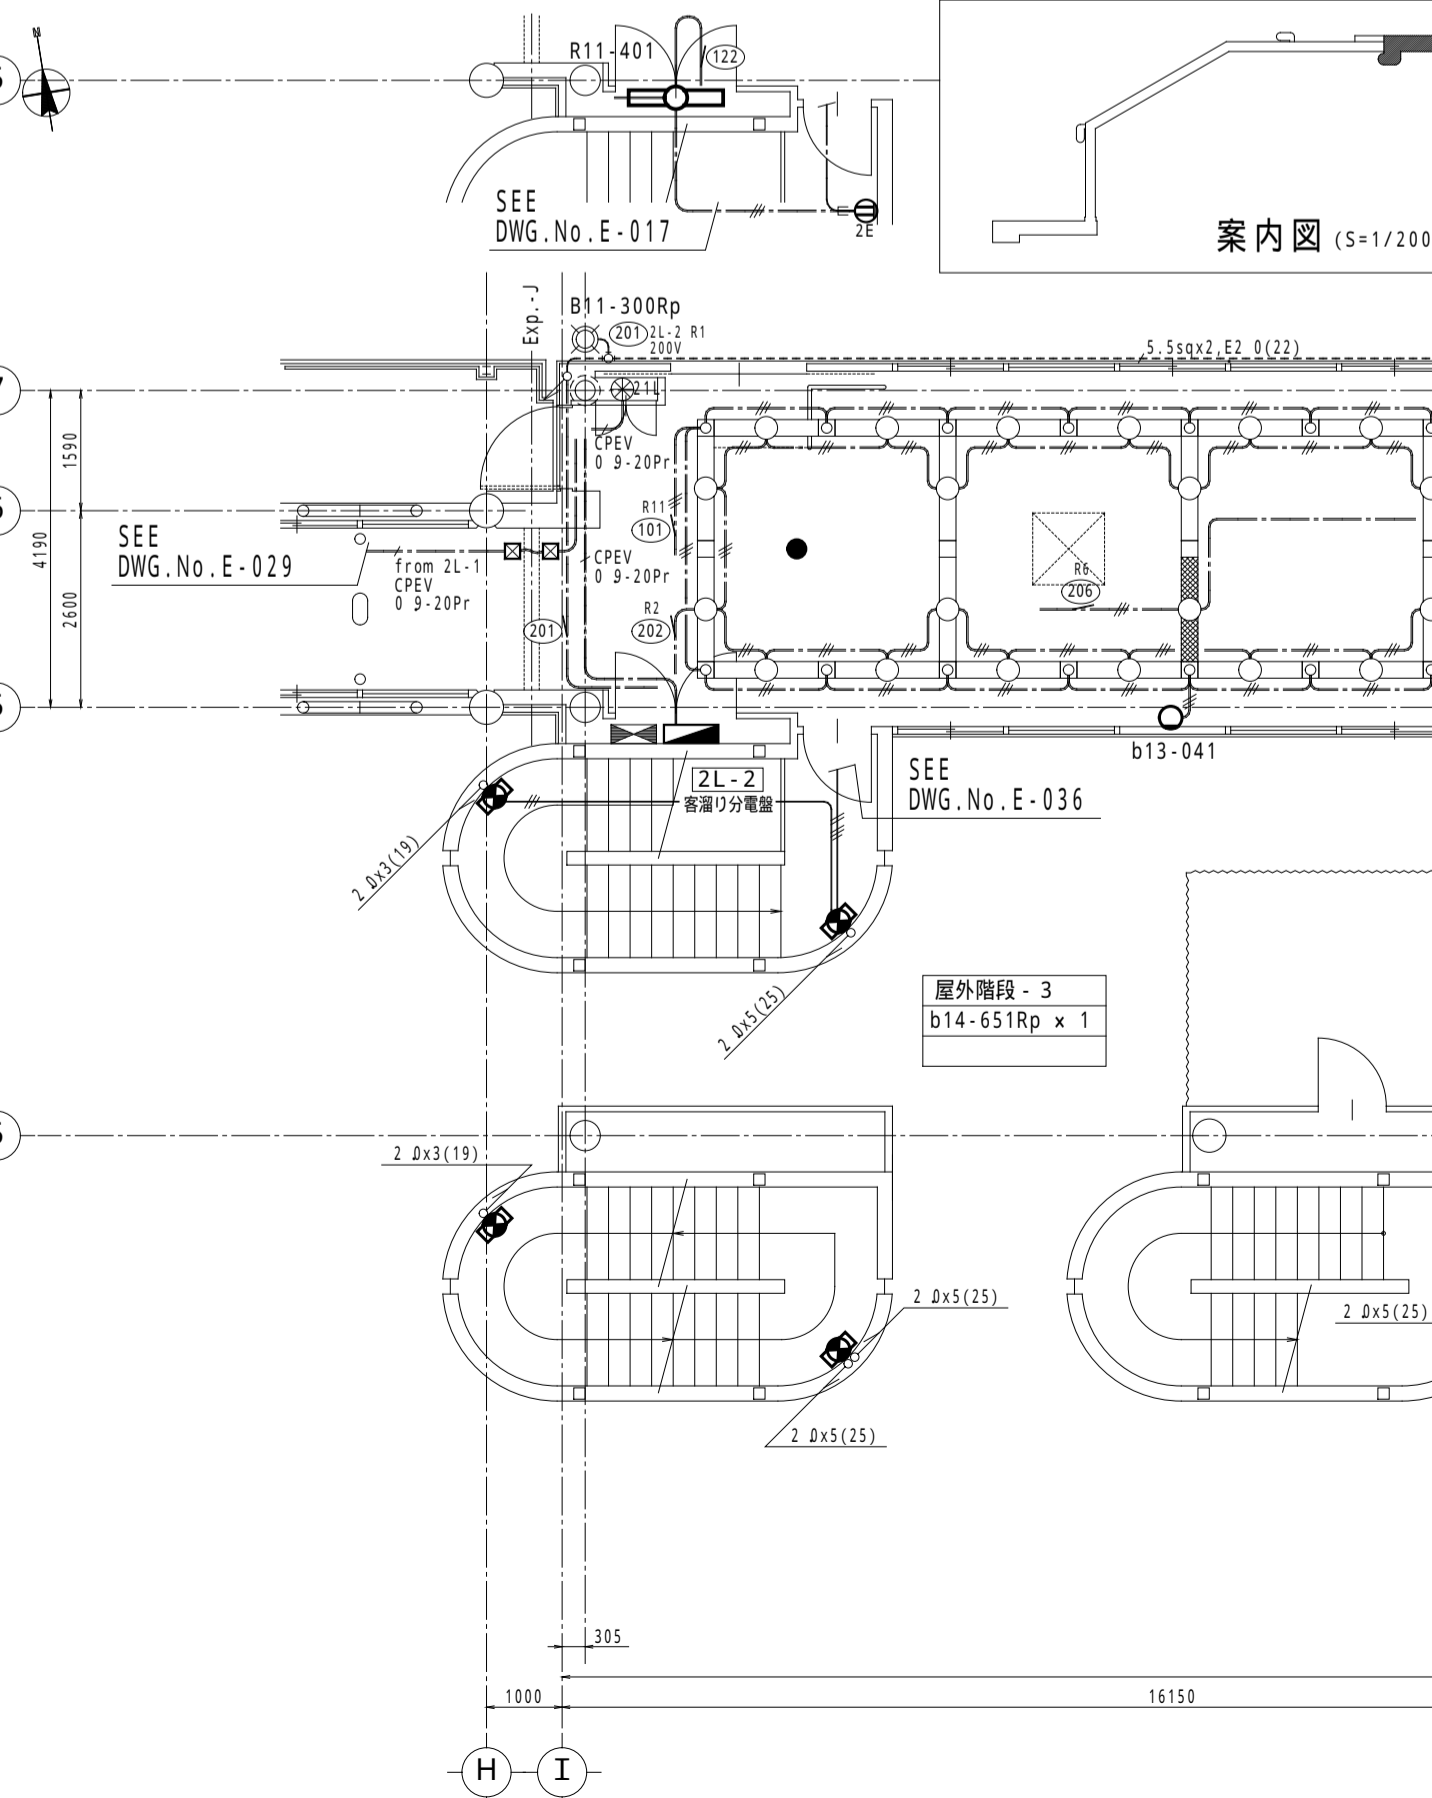


客溜り下屋外照明 B11-300Rp x 5

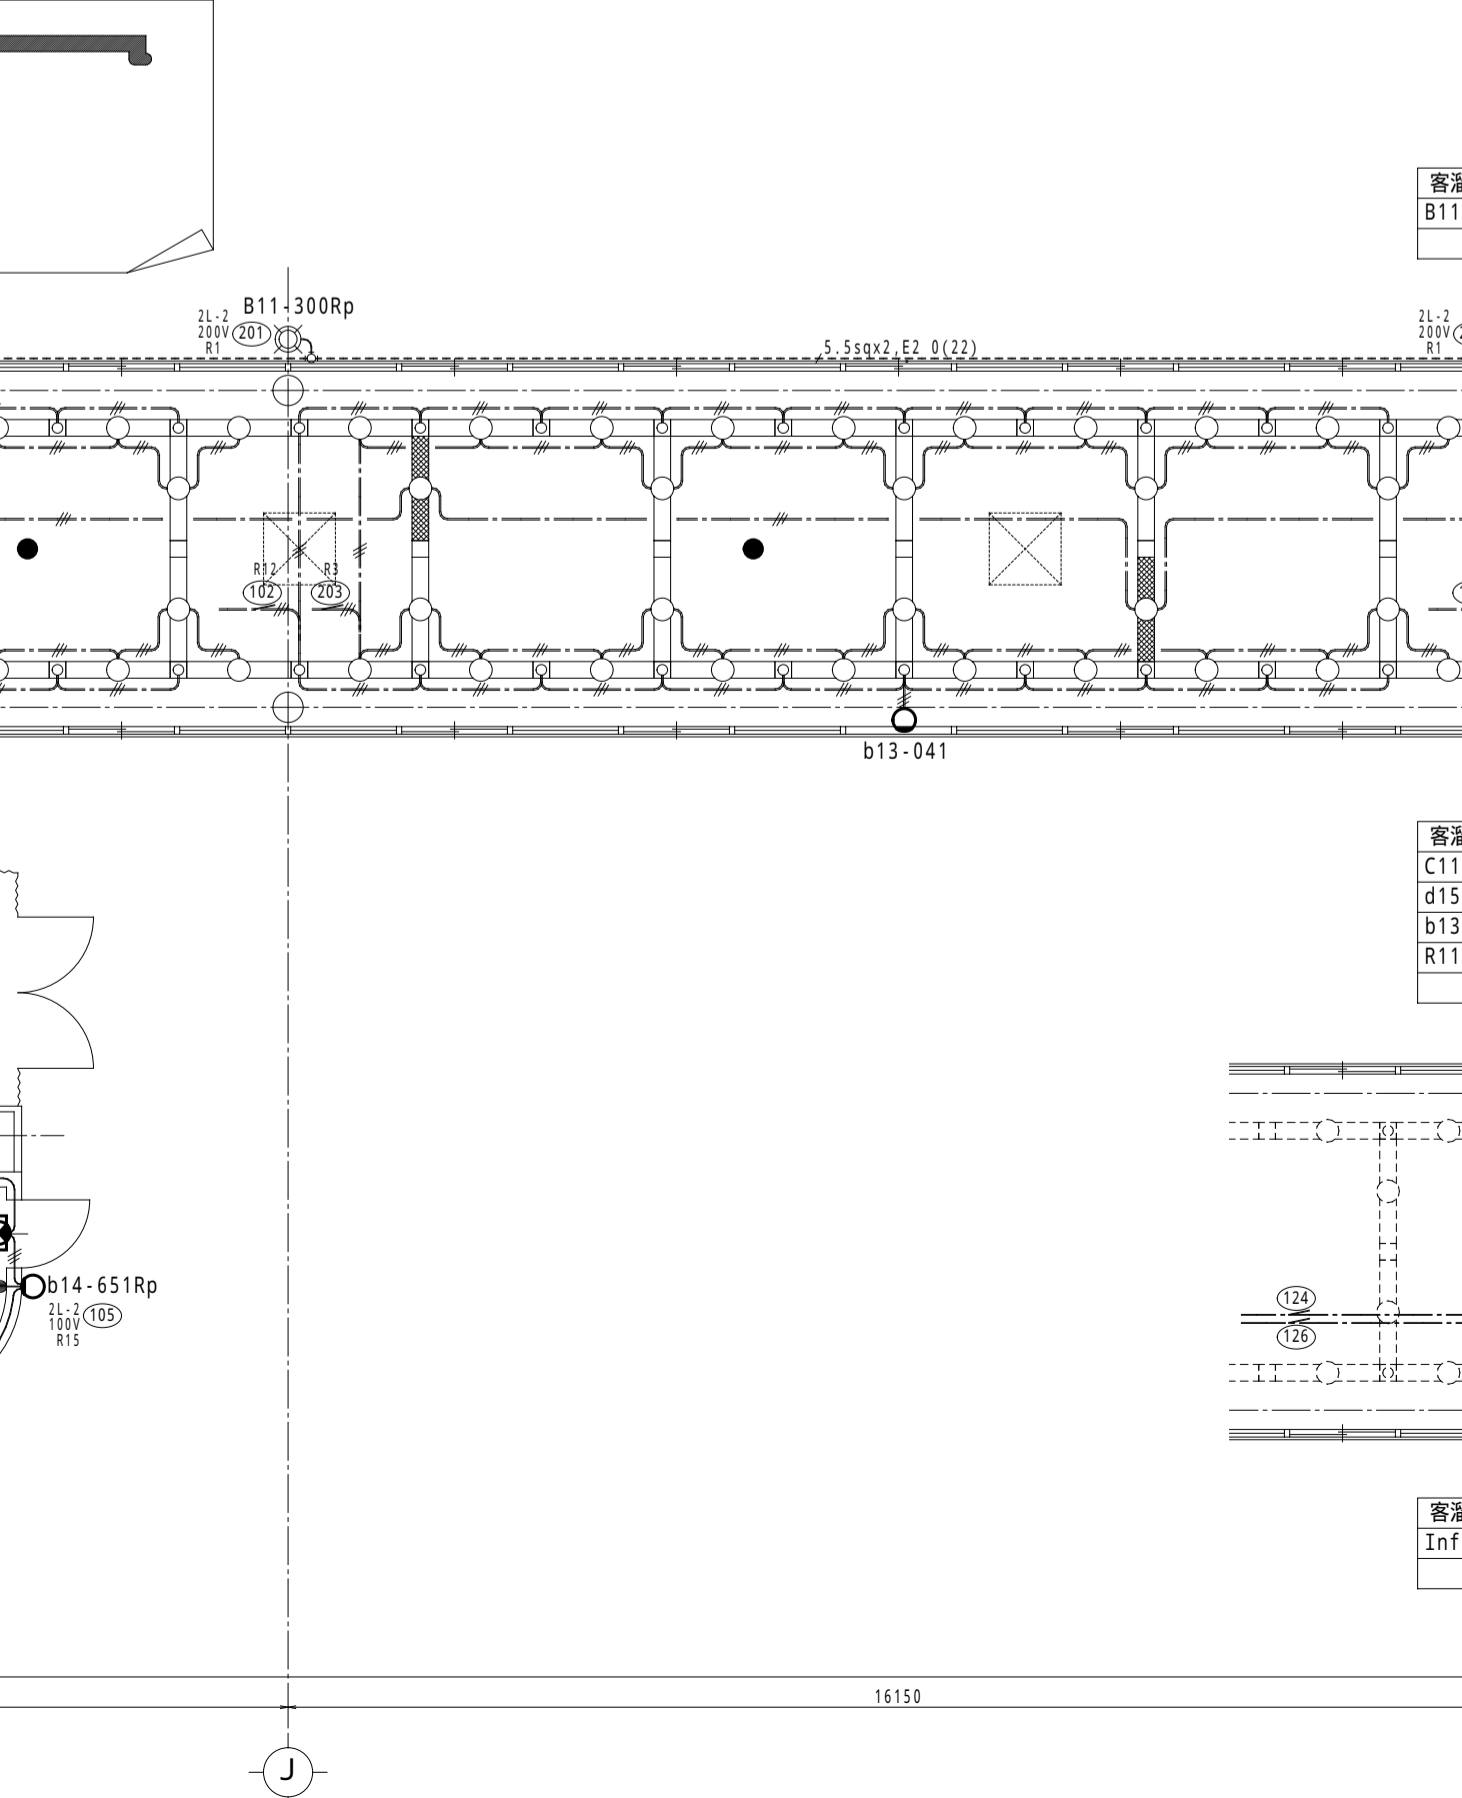

屋外階段 - 2 b11-601Rp x 1 cL1-601Rp x 1

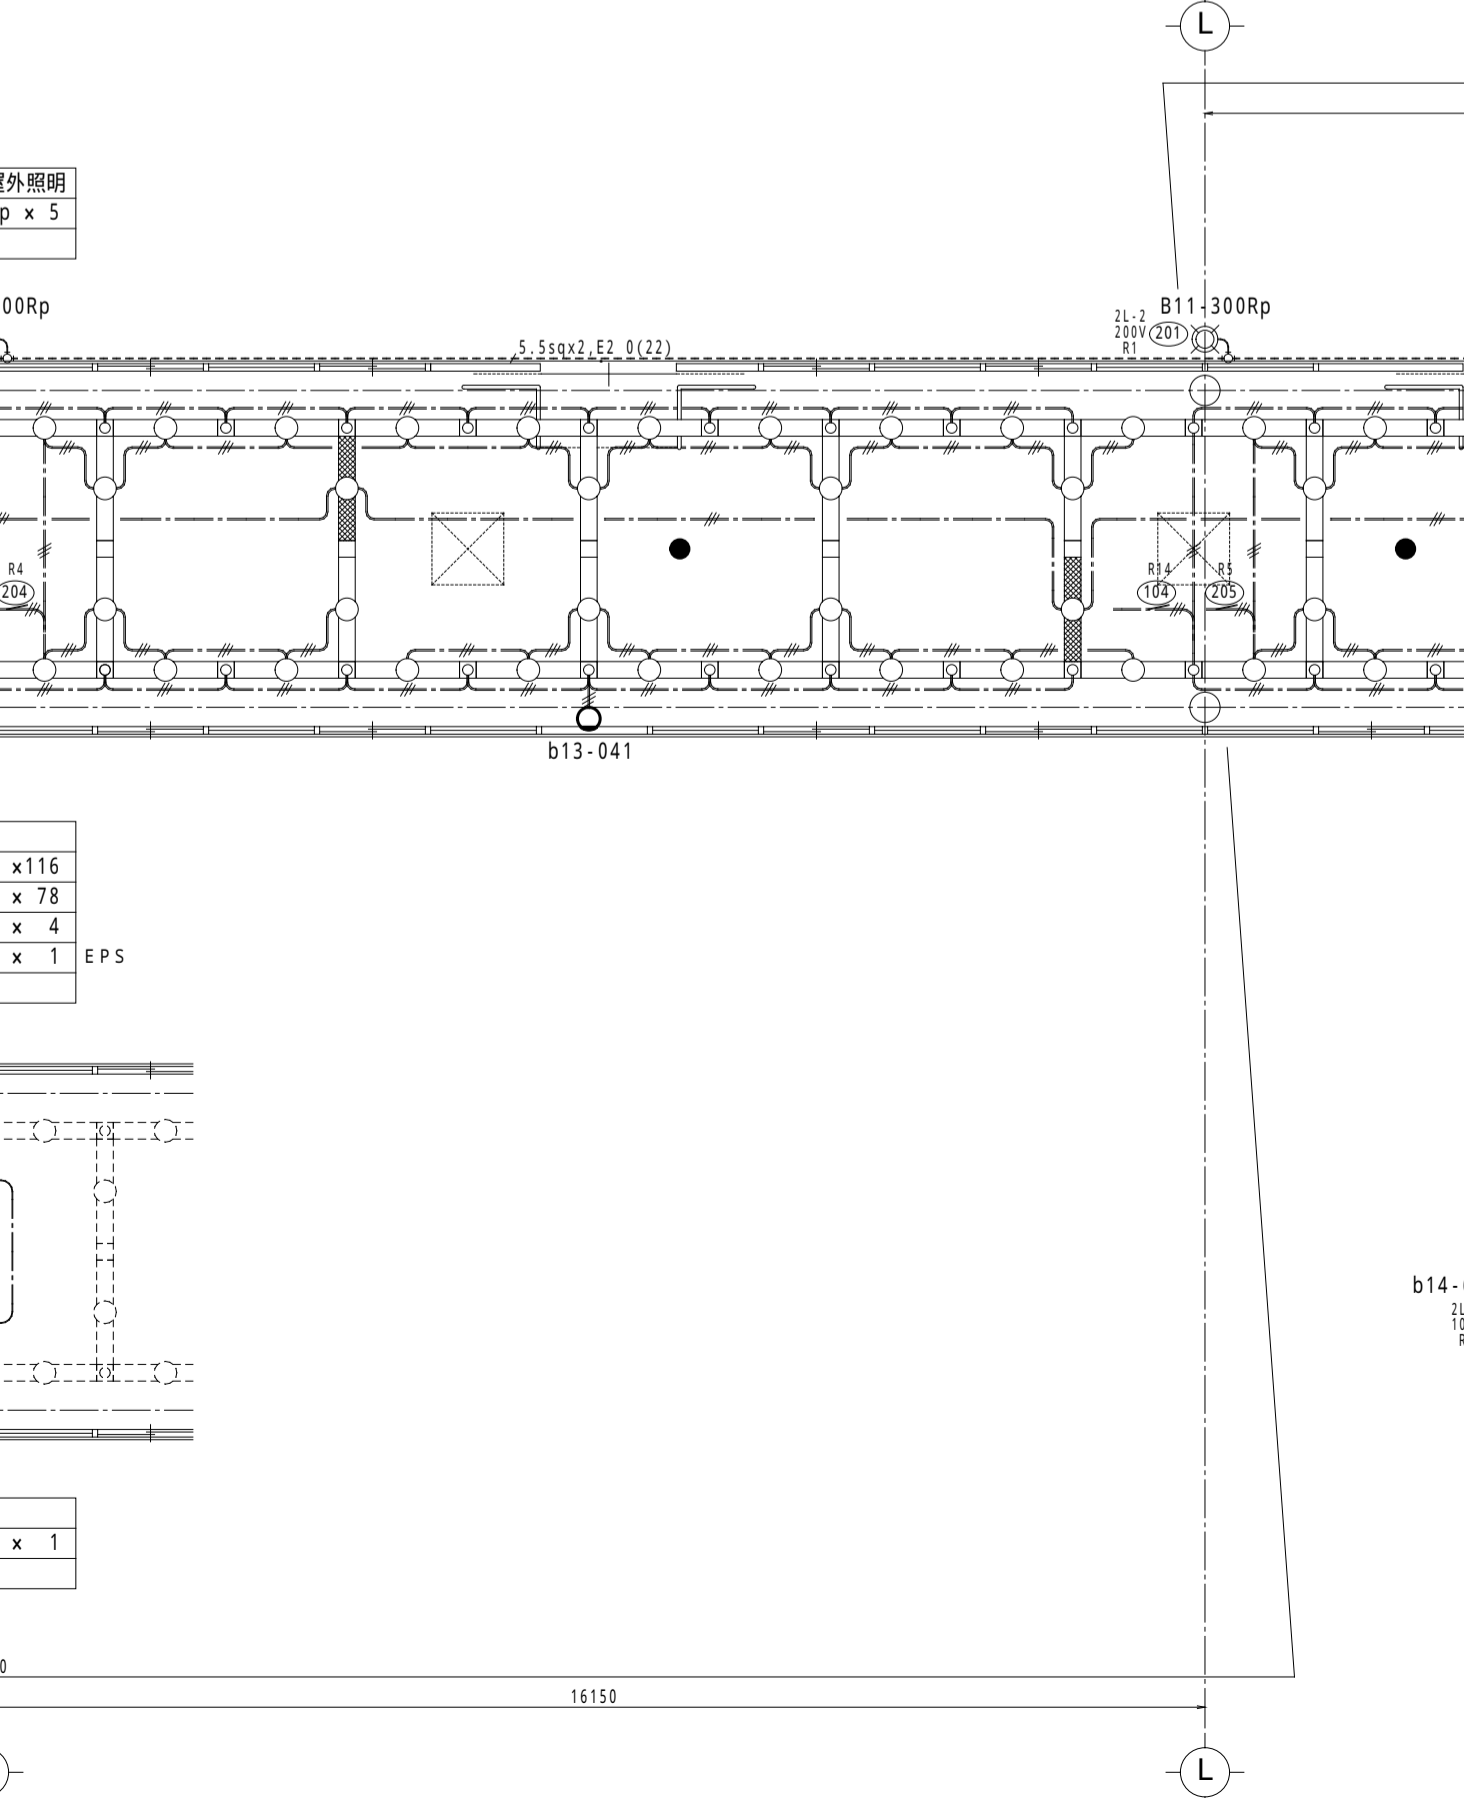

デッキ d16-101Rp x 3

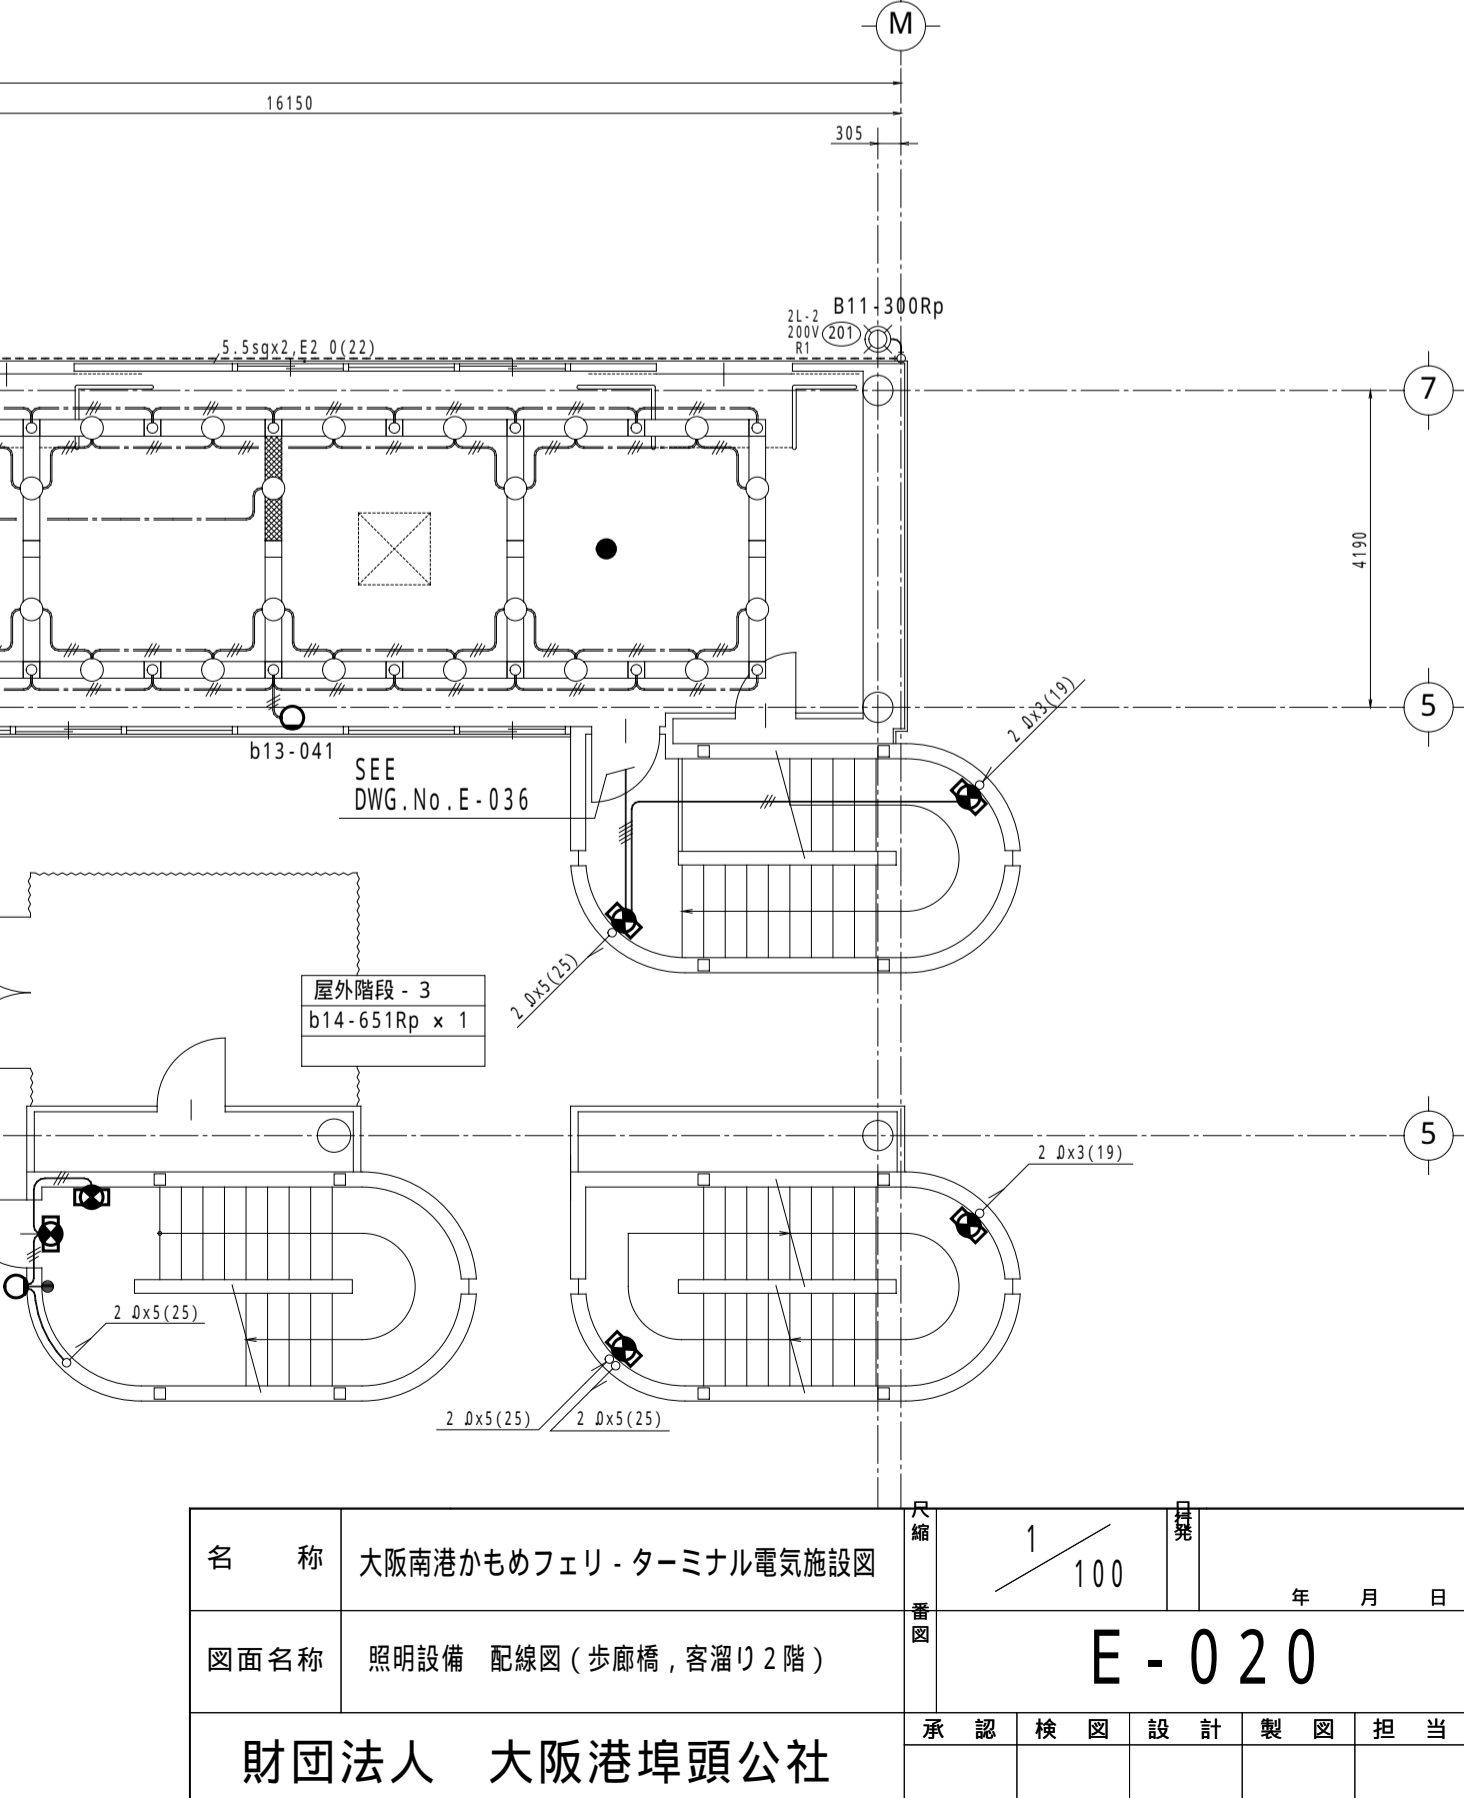

名称	大阪南港かもめフェリ・ターミナル電気施設図	1/100	年月日
図面名称	照明設備 配線図 (歩廊橋, 客溜り2階)	E-020	
財団法人	大阪港埠頭公社	承認	検図 設計 製図 担当