1 1階配線図(空調動力設備) 1/100

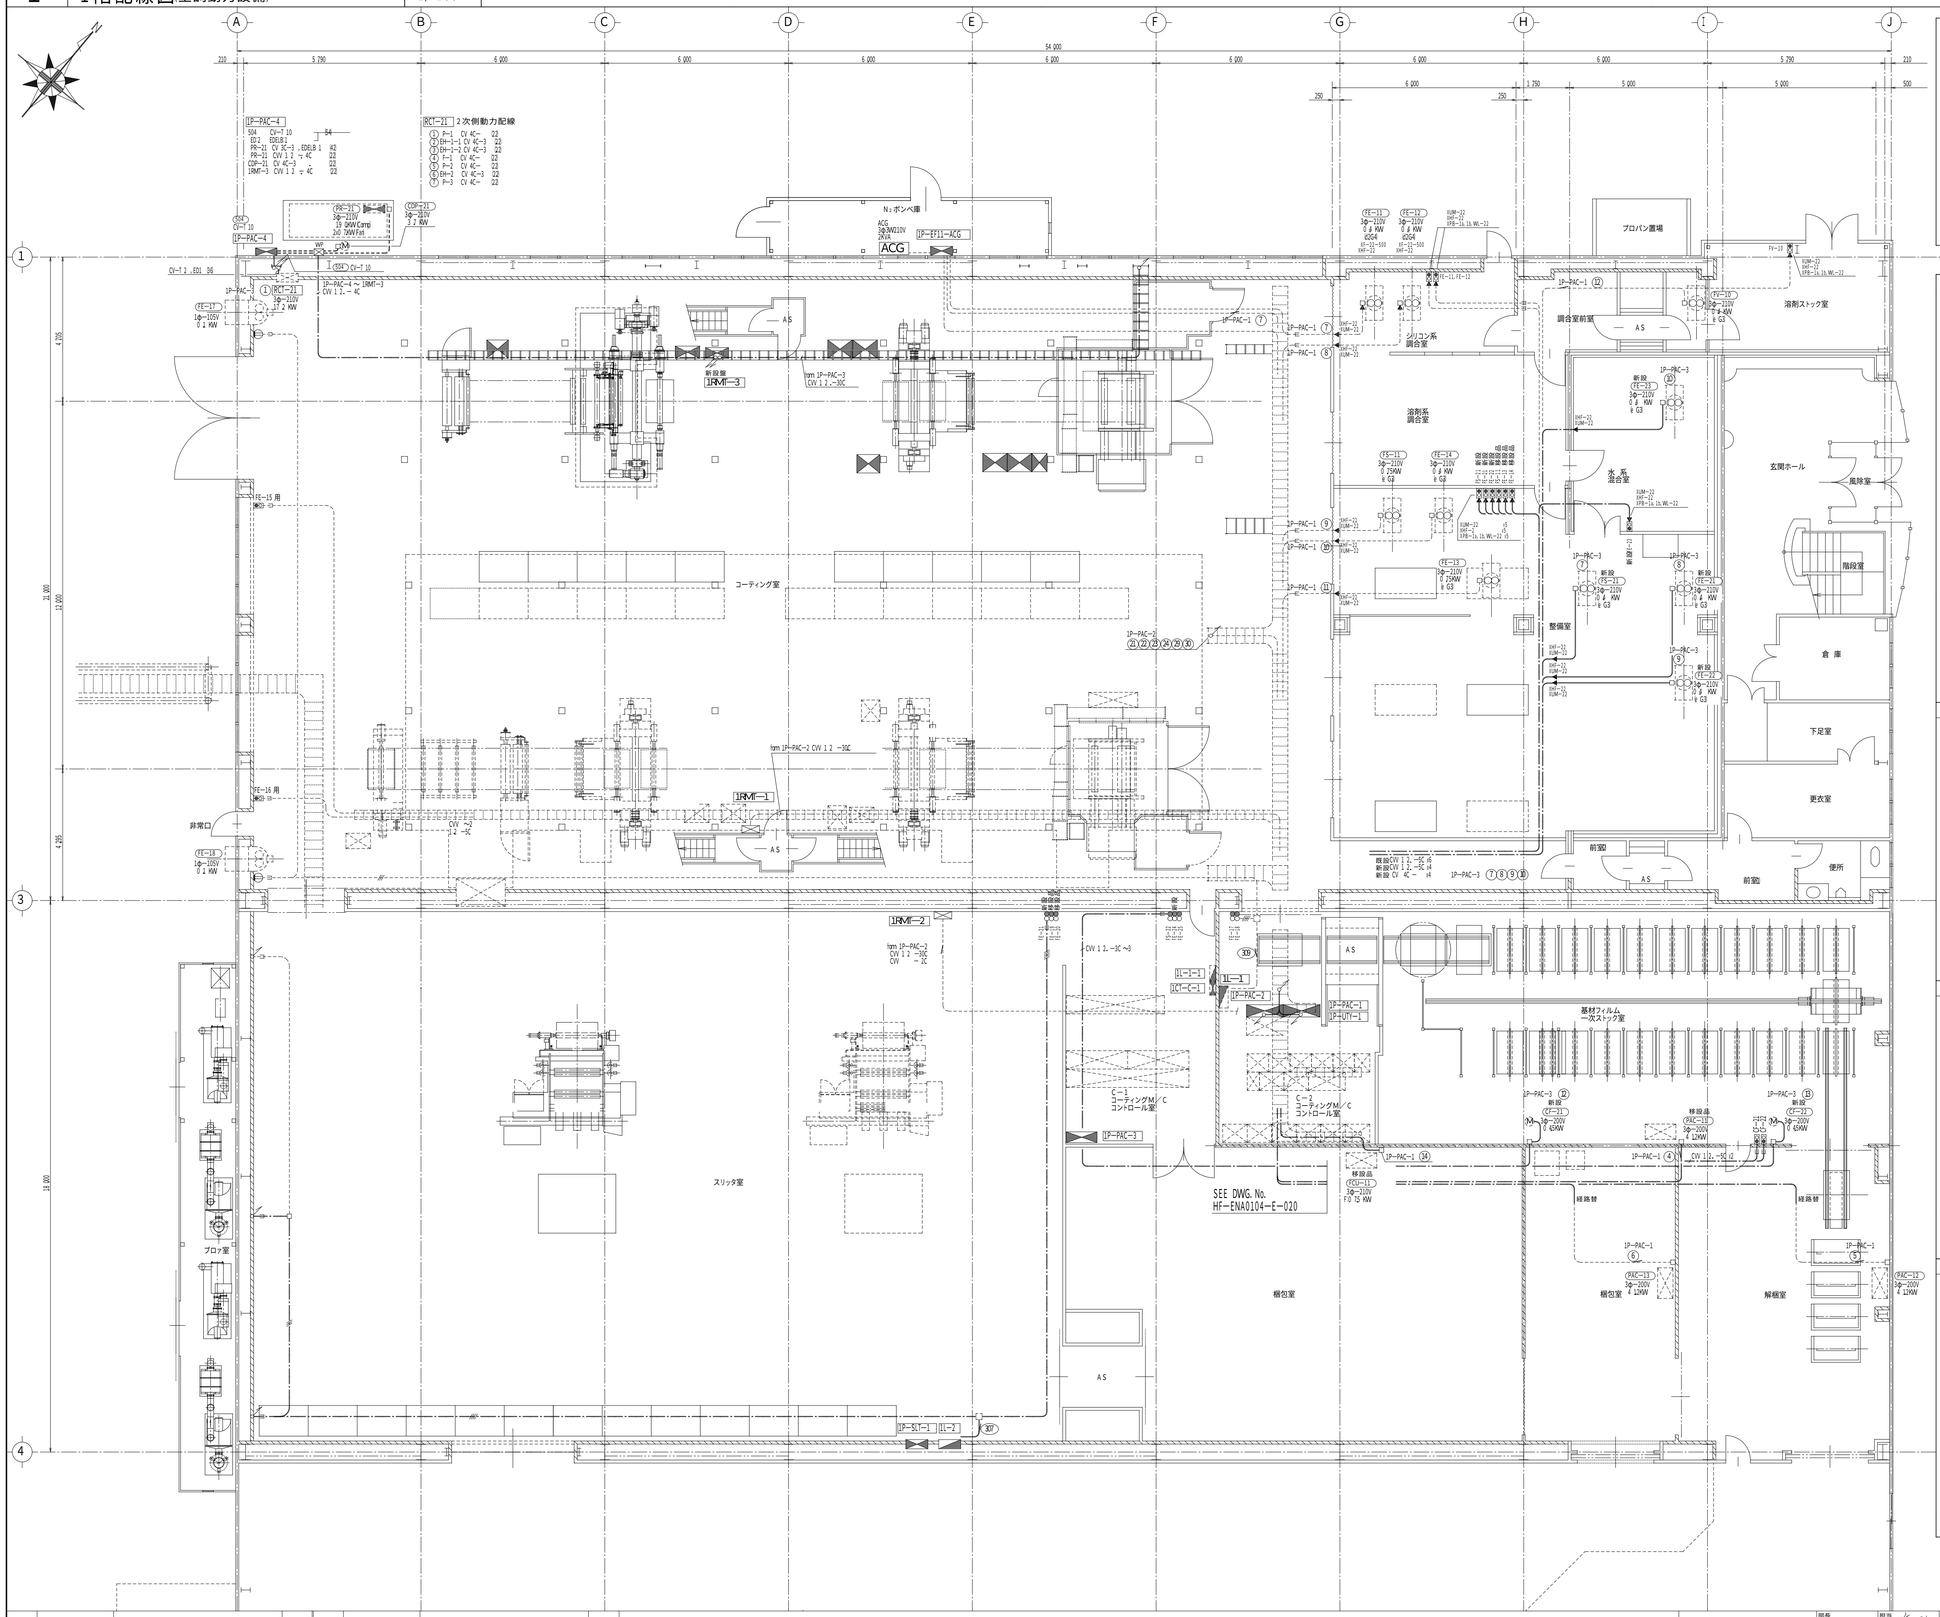

特記のない配管配線は、下記による。

VV－F 2 0mm－3C	[ケーブル・ラックに布設]
VV－F 2 0mm－3C	[二重天井内ケーブル工事]
VV－F 2 0mm－3C CP19	[天井隠ぺい配管配線工事]
VV－F 2 0mm－3C GP16	[露　出　配管配線工事]
VV－F 2 0mm－3C GP16	[隠ぺい又は露出配管工事]

◎動力回路の配管配線サイズは、動力盤結線図による。

◎回路番号は、下記による。

(XE)～ 100V コンセント回路
(4E)～ 200V コンセント回路
(1)～ 動力コンセント回路

防爆工事用 器具，配管材料 記号凡例

SCF－40×2
- ランプ本数
- ランプ ワット数
- F：蛍光灯
- H：水銀灯
- B：ブラケット灯
- S：スタンド灯
- C：シーリングライト
- P：パイプペンダント
- Sw：スイッチ
- R：コンセント

SJ－4－22
- ハブサイズ
- 1 ：1方出
- 2S：直通2方出
- 2 ：直角2方出
- 3 ：3方出
- 4 ：4方出
- J：ジャンクションボックス
- M：位置ボックス
- BE：エルボ（後曲がり）
- RE：エルボ（右曲がり）
- LE：エルボ（左曲がり）

XR－310－22
- ハブサイズ
- 極数
- 電流値
- S：安全増防爆型
- X：耐圧 防爆型

SF－22－500
- F長さ [mm]
- ハブサイズ
- F：フレキシブルフィッティング
- DF：ドレンフィッティング
- HF：シーリングフィッティング
- UM：コンジットユニオン
- D：ドレン抜き

本図により施工完了
東洋紡エンジニアリング株式会社
2001 12月

訂正	年月日	理由	担当	訂正	年月日	理由	担当
2	2001 10/19	RCT－21追記	深石				
1	2001 07/05	負荷容量変更修正	深石				

東山フィルム株式会社
恵那工場殿

部長	担当 深石	作成年月日 '01 04 17	図面名称 東山フィルム恵那工場2期工事
リーダー	製図 K. Sakai	工事. NO	設備名称 電気設備工事 空調動力設備 1階配線図
TOYOBO 東洋紡エンジニアリング株式会社		㊞ HF－ENA0104－E－019 B	訂正 2 / 縮尺 1/100

ファイル名 A1HF－ENA 1228－3610

第三角法