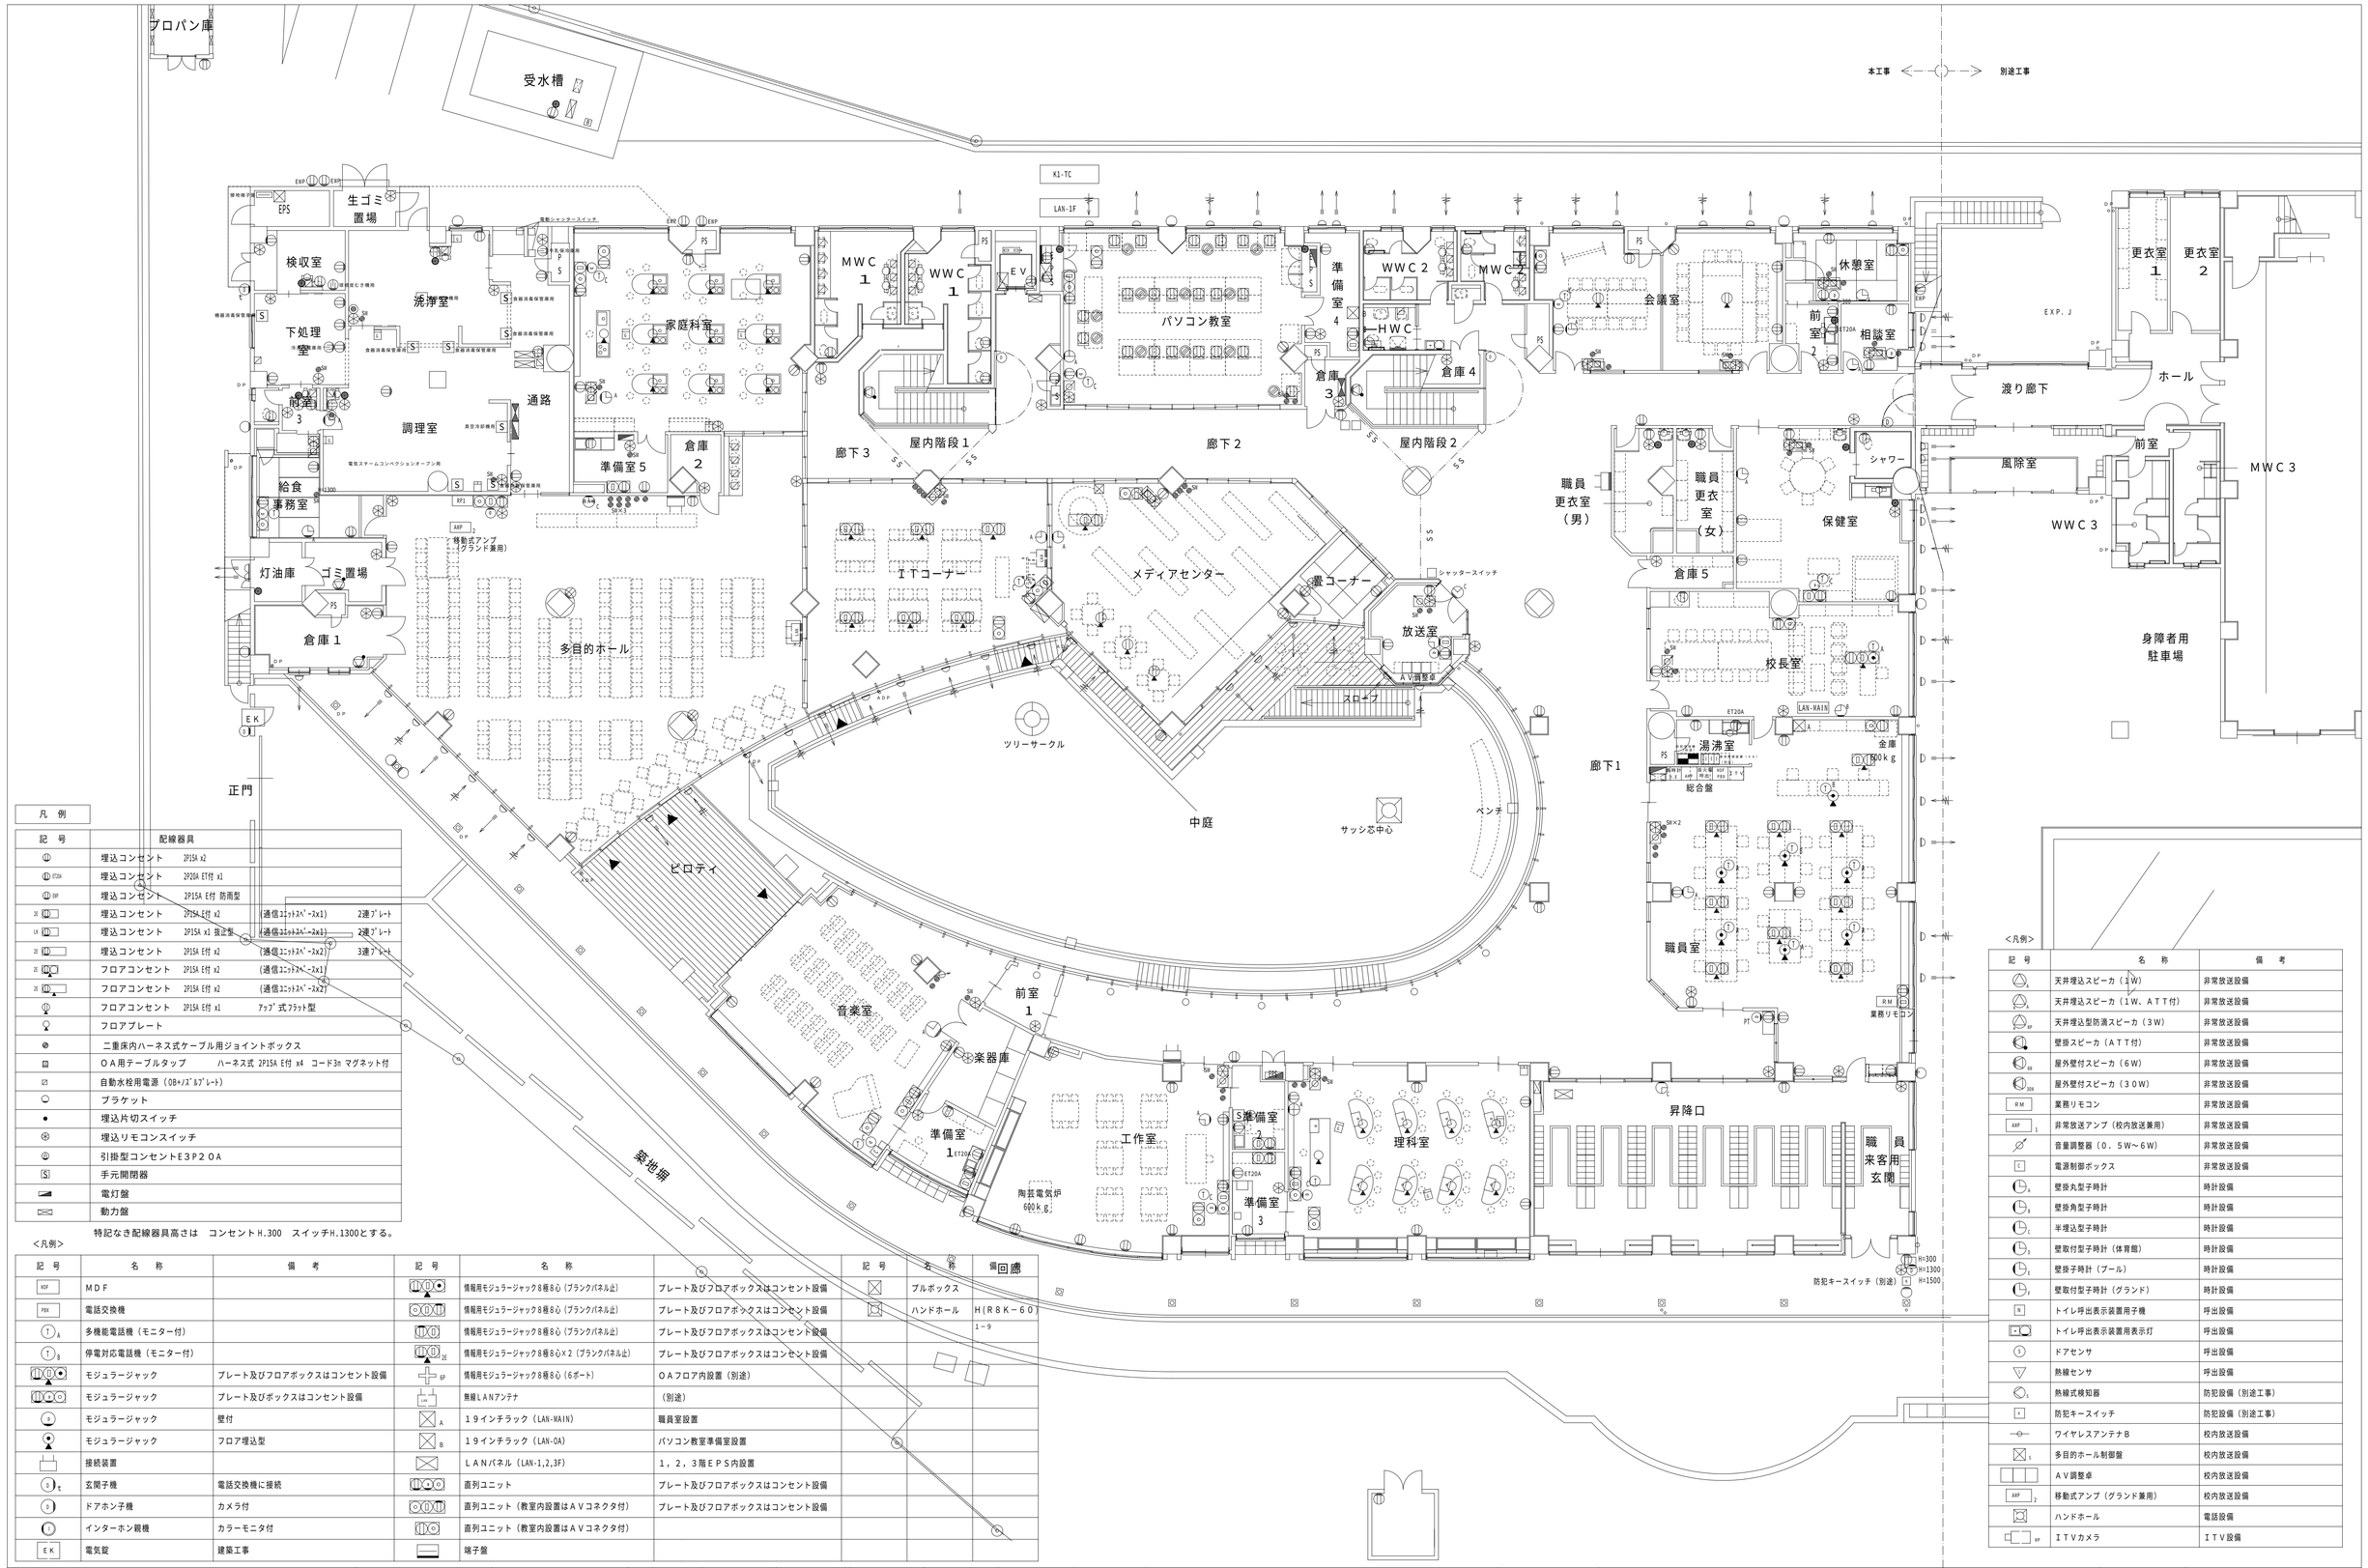


凡 例

| 記 号 | 配線器具 |
|---|---|
| | 埋込コンセント　2P15A x2 |
| ET20A | 埋込コンセント　2P20A ET付 x1 |
| DP | 埋込コンセント　2P15A E付 防雨型 |
| | 埋込コンセント　2P15A E付 x2　(通信ｺﾈｸﾀ2ﾊﾟｰｽx1)　2連ﾌﾟﾚｰﾄ |
| LA | 埋込コンセント　2P15A x1 接地極　(通信ｺﾈｸﾀ2ﾊﾟｰｽx1)　2連ﾌﾟﾚｰﾄ |
| | 埋込コンセント　2P15A E付 x2　(通信ｺﾈｸﾀ2ﾊﾟｰｽx2)　3連ﾌﾟﾚｰﾄ |
| | フロアコンセント　2P15A E付 x2　(通信ｺﾈｸﾀ2ﾊﾟｰｽx1) |
| | フロアコンセント　2P15A E付 x2　(通信ｺﾈｸﾀ2ﾊﾟｰｽx2) |
| | フロアコンセント　2P15A E付 x1　ﾌｯﾌﾟ式ﾌﾗｯﾄ型 |
| | フロアプレート |
| | 二重床内ハーネス式ケーブル用ジョイントボックス |
| | ＯＡ用テーブルタップ　ハーネス式 2P15A E付 x4 コード3m マグネット付 |
| | 自動水栓用電源（OB+ﾊﾞｽﾞﾙﾌﾟﾚｰﾄ） |
| | ブラケット |
| | 埋込片切スイッチ |
| | 埋込リモコンスイッチ |
| | 引掛型コンセントE3P2OA |
| S | 手元開閉器 |
| | 電灯盤 |
| | 動力盤 |

特記なき配線器具高さは　コンセントH.300　スイッチH.1300とする。

<凡例>

| 記 号 | 名 称 | 備 考 |
|---|---|---|
| MDF | ＭＤＦ | |
| PBX | 電話交換機 | |
| T A | 多機能電話機（モニター付） | |
| T B | 停電対応電話機（モニター付） | |
| | モジュラージャック | プレート及びフロアボックスはコンセント設備 |
| | モジュラージャック | プレート及びボックスはコンセント設備 |
| | モジュラージャック | 壁付 |
| | モジュラージャック | フロア埋込型 |
| | 接続装置 | |
| S TE | 玄関子機 | 電話交換機に接続 |
| S | ドアホン子機 | カメラ付 |
| | インターホン親機 | カラーモニタ付 |
| EK | 電気錠 | 建築工事 |

| 記 号 | 名 称 | | 回 路 |
|---|---|---|---|
| | 情報用モジュラージャック８種８心（ブランクパネル止） | プレート及びフロアボックスはコンセント設備 | |
| | 情報用モジュラージャック８種８心（ブランクパネル止） | プレート及びフロアボックスはコンセント設備 | |
| | 情報用モジュラージャック８種８心（ブランクパネル止） | プレート及びフロアボックスはコンセント設備 | |
| 2E | 情報用モジュラージャック８種８心×２（ブランクパネル止） | プレート及びフロアボックスはコンセント設備 | |
| EP | 情報用モジュラージャック８種８心（６ポート） | ＯＡフロア内設置（別途） | |
| | 無線ＬＡＮアンテナ | （別途） | |
| A | １９インチラック（LAN-MAIN） | 職員室設置 | |
| B | １９インチラック（LAN-OA） | パソコン教室準備室設置 | |
| | ＬＡＮパネル（LAN-1,2,3F） | １，２，３階ＥＰＳ内設置 | |
| | 直列ユニット | プレート及びフロアボックスはコンセント設備 | |
| | 直列ユニット（教室内設置はＡＶコネクタ付） | プレート及びフロアボックスはコンセント設備 | |
| | 直列ユニット（教室内設置はＡＶコネクタ付） | | |
| | 端子盤 | | |

| 記 号 | 名 称 | 備 考 |
|---|---|---|
| | ブルボックス | |
| | ハンドホール | H(R8K−60) |
| | | 1−9 |

<凡例>

| 記 号 | 名 称 | 備 考 |
|---|---|---|
| A | 天井埋込スピーカ（１W） | 非常放送設備 |
| AT | 天井埋込スピーカ（１W、ＡＴＴ付） | 非常放送設備 |
| BP | 天井埋込型防滴スピーカ（３W） | 非常放送設備 |
| | 壁掛スピーカ（ＡＴＴ付） | 非常放送設備 |
| OA | 屋外壁付スピーカ（６W） | 非常放送設備 |
| OB | 屋外壁付スピーカ（３０W） | 非常放送設備 |
| RM | 業務リモコン | 非常放送設備 |
| AMP 1 | 非常放送アンプ（校内放送兼用） | 非常放送設備 |
| | 音量調整器（０．５W～６W） | 非常放送設備 |
| C | 電源制御ボックス | 非常放送設備 |
| A | 壁掛丸型子時計 | 時計設備 |
| B | 壁掛角型子時計 | 時計設備 |
| C | 半埋込型子時計 | 時計設備 |
| D | 壁取付型子時計（体育館） | 時計設備 |
| E | 壁掛子時計（プール） | 時計設備 |
| F | 壁取付型子時計（グランド） | 時計設備 |
| N | トイレ呼出表示装置用子機 | 呼出設備 |
| | トイレ呼出表示装置用表示灯 | 呼出設備 |
| S | ドアセンサ | 呼出設備 |
| | 熱線センサ | 呼出設備 |
| S | 熱線式検知器 | 防犯設備（別途工事） |
| K | 防犯キースイッチ | 防犯設備（別途工事） |
| | ワイヤレスアンテナＢ | 校内放送設備 |
| 1 | 多目的ホール制御盤 | 校内放送設備 |
| | ＡＶ調整卓 | 校内放送設備 |
| AMP 2 | 移動式アンプ（グランド兼用） | 校内放送設備 |
| | ハンドホール | 電話設備 |
| ITV | ＩＴＶカメラ | ＩＴＶ設備 |

| 訂正 | 受　領 | 受　領 | 受　領 | 受　領 | 受　領 | 受　領 | 確認、作図 | 確認、作図 | 確認、作図 |
|---|---|---|---|---|---|---|---|---|---|
| | 小浜市 | 山下・カワベ設計ＪＶ | 建築監理 | 電気監理 | 機械監理 | 建築ＪＶ | 電気１ＪＶ | 電気２ＪＶ | 給排水ＪＶ |

| | | | |
|---|---|---|---|
| 工事名称 | 小浜小学校校舎新築工事 | 図面番号 | |
| 図面名称 | １階壁面総合図 | 縮　尺 | |
| | | 作　図 | |