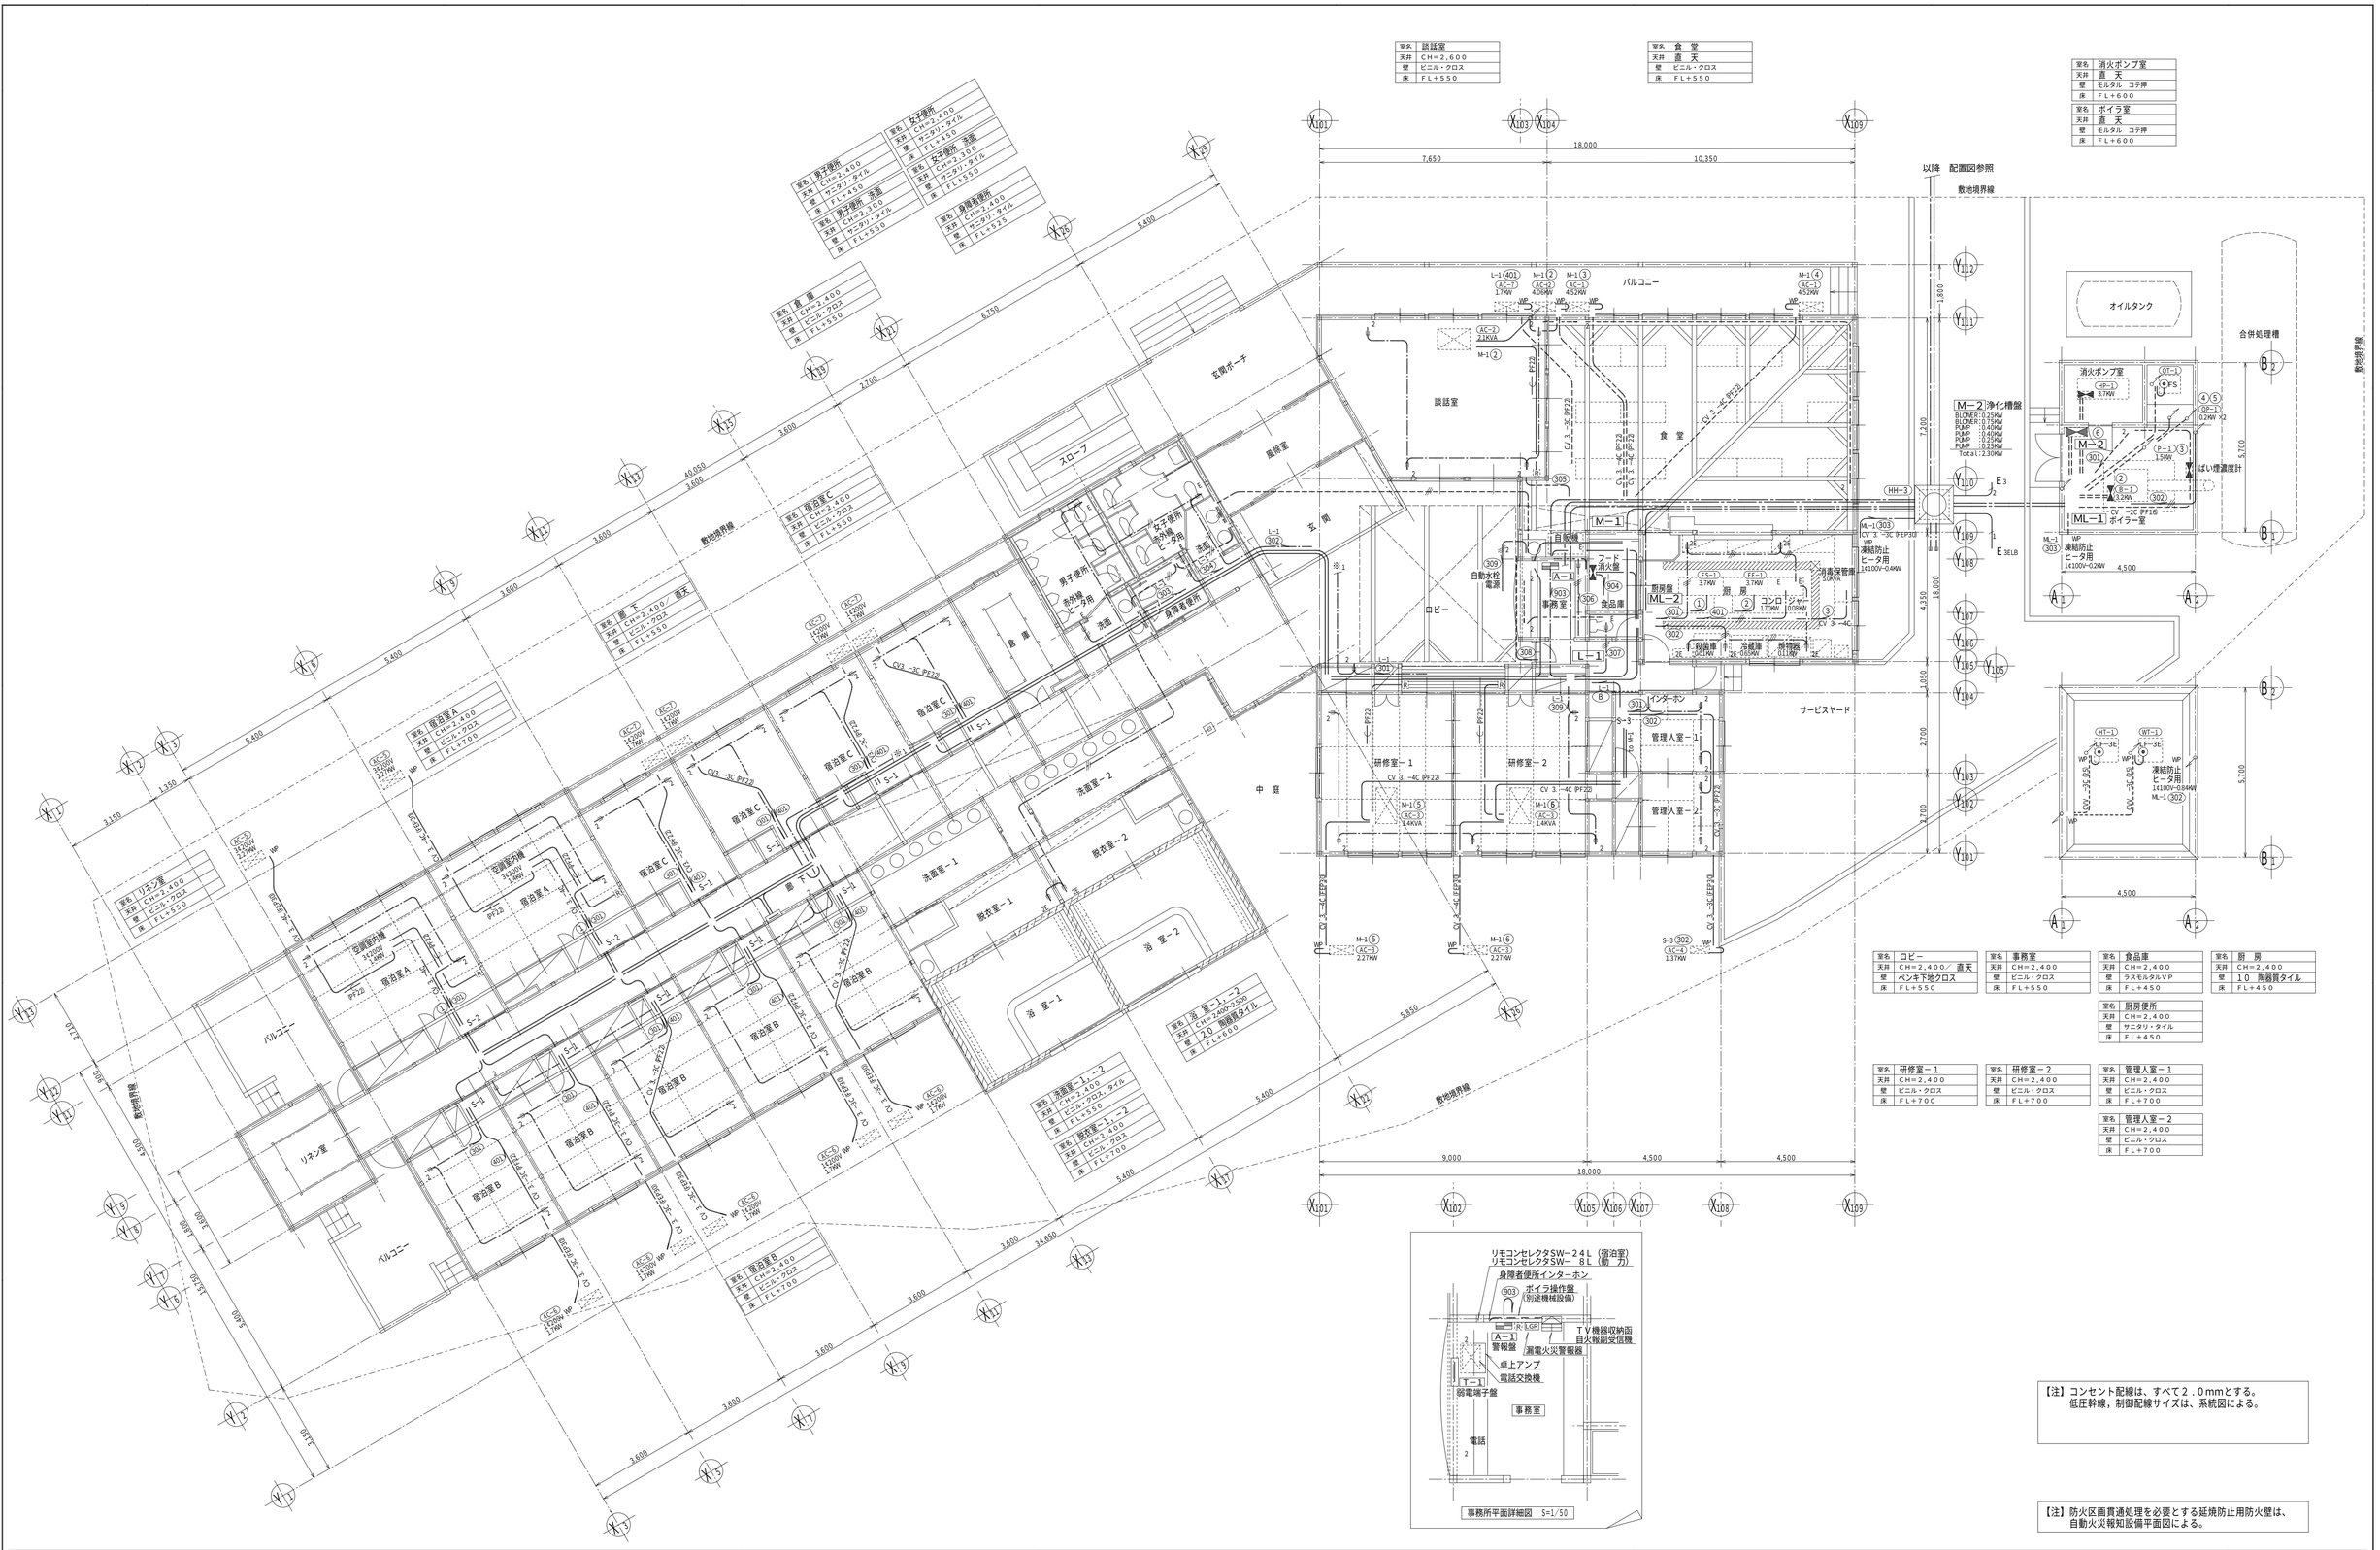


| 室名 | 談話室 |
|---|---|
| 天井 | CH=2,600 |
| 壁 | ビニル・クロス |
| 床 | FL+550 |

| 室名 | 食 堂 |
|---|---|
| 天井 | 直 天 |
| 壁 | ビニル・クロス |
| 床 | FL+550 |

| 室名 | 消火ポンプ室 |
|---|---|
| 天井 | 直 天 |
| 壁 | モルタル コテ押 |
| 床 | FL+600 |

| 室名 | ボイラ室 |
|---|---|
| 天井 | 直 天 |
| 壁 | モルタル コテ押 |
| 床 | FL+600 |

| 室名 | ロビー |
|---|---|
| 天井 | CH=2,400／直天 |
| 壁 | ペンキ下地クロス |
| 床 | FL+550 |

| 室名 | 事務室 |
|---|---|
| 天井 | CH=2,400 |
| 壁 | ビニル・クロス |
| 床 | FL+550 |

| 室名 | 食品庫 |
|---|---|
| 天井 | CH=2,400 |
| 壁 | ラスモルタルVP |
| 床 | FL+450 |

| 室名 | 厨 房 |
|---|---|
| 天井 | CH=2,400 |
| 壁 | 10 陶器質タイル |
| 床 | FL+450 |

| 室名 | 厨房便所 |
|---|---|
| 天井 | CH=2,400 |
| 壁 | サニタリ・タイル |
| 床 | FL+450 |

| 室名 | 研修室－1 |
|---|---|
| 天井 | CH=2,400 |
| 壁 | ビニル・クロス |
| 床 | FL+700 |

| 室名 | 研修室－2 |
|---|---|
| 天井 | CH=2,400 |
| 壁 | ビニル・クロス |
| 床 | FL+700 |

| 室名 | 管理人室－1 |
|---|---|
| 天井 | CH=2,400 |
| 壁 | ビニル・クロス |
| 床 | FL+700 |

| 室名 | 管理人室－2 |
|---|---|
| 天井 | CH=2,400 |
| 壁 | ビニル・クロス |
| 床 | FL+700 |

【注】コンセント配線は、すべて２．０mmとする。
低圧幹線，制御配線サイズは、系統図による。

【注】防火区画貫通処理を必要とする延焼防止用防火壁は、
自動火災報知設備平面図による。

| | 日 付 | 設計変更 | 設計番号 |
|---|---|---|---|
| 初完 | | | |
| 改訂１ | | | |
| 改訂２ | | | |

# 大江山青少年グリーンロッジ（仮称）

図名 電気設備工事
幹線，動力，差込設備 １階配線図

縮尺 1／100 | 区分 | 図面番号 ／

共同設計株式会社
■ 大阪 大阪市北区西天満５丁目10番14号 /06・364・5836
■ 東京 東京都新宿区南元町19番地 /03・3355・5836
一級建築士登録 第93611号
代表取締役 飯田精三

担当