
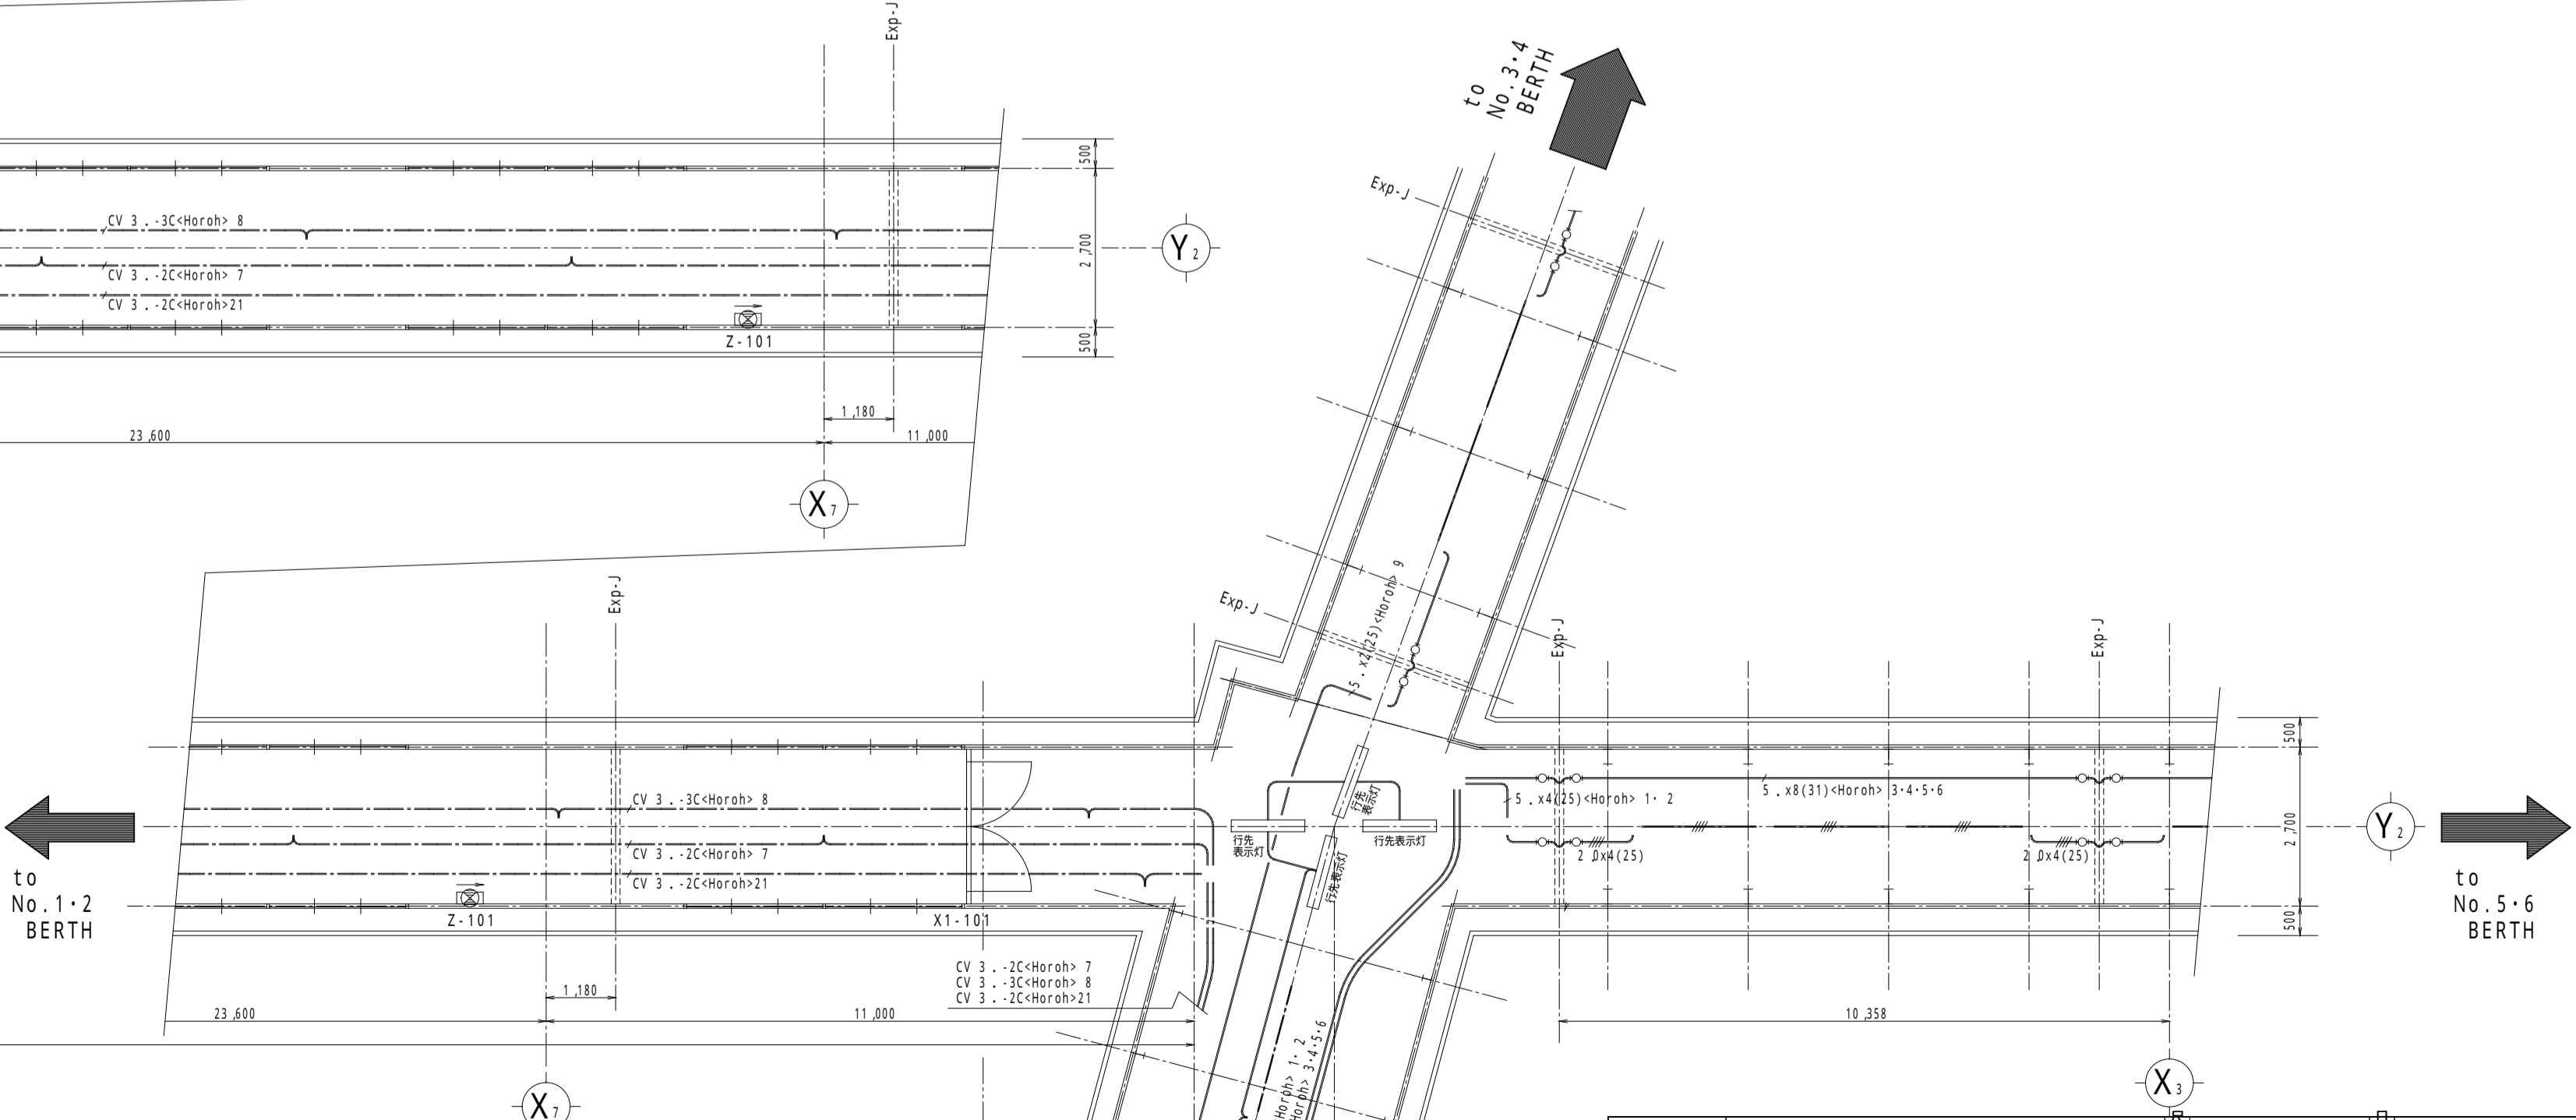
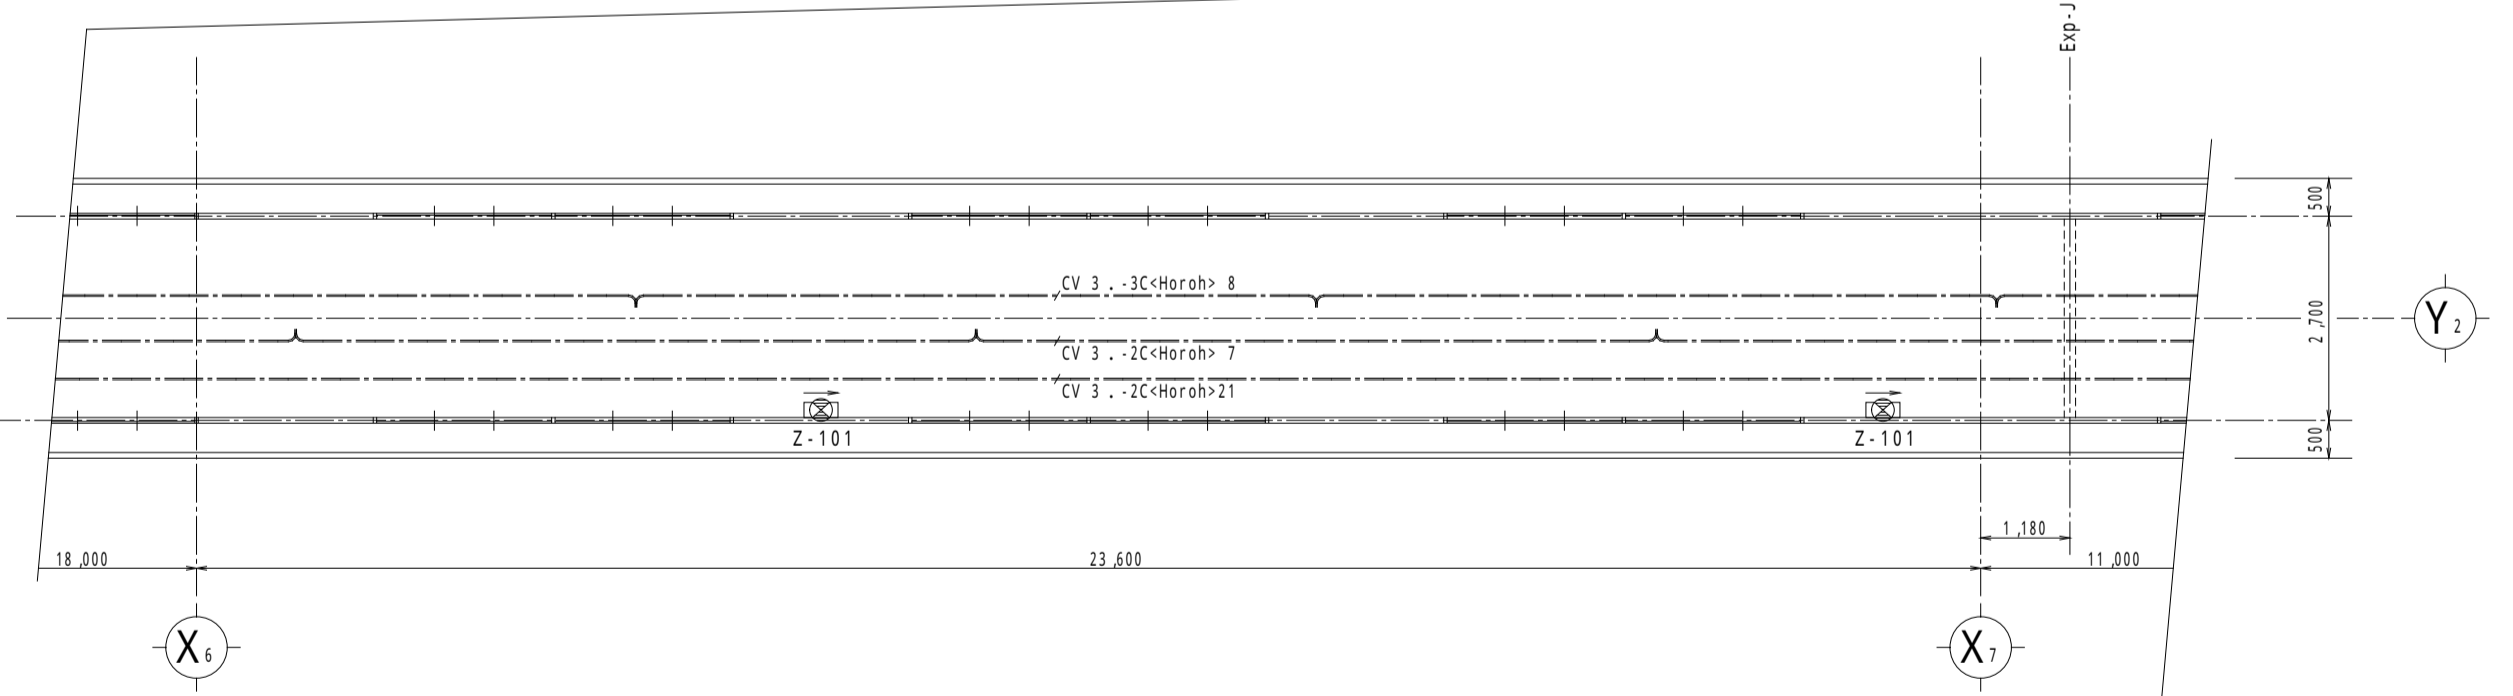
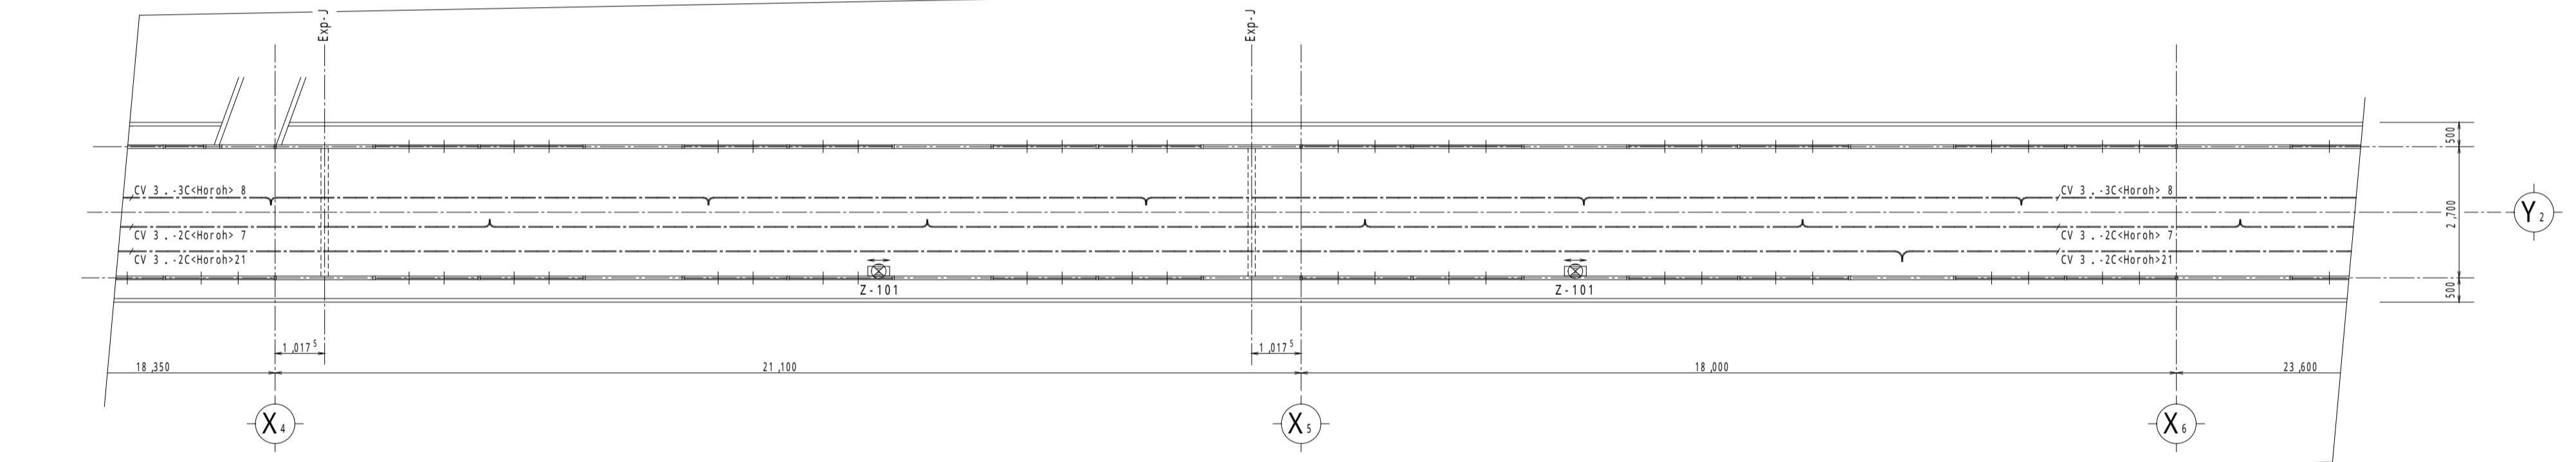


1・2バース歩廊橋	x 4
A1-401	x 5
X1-101	x 1
Z-101	x 2
Z-101	x 2

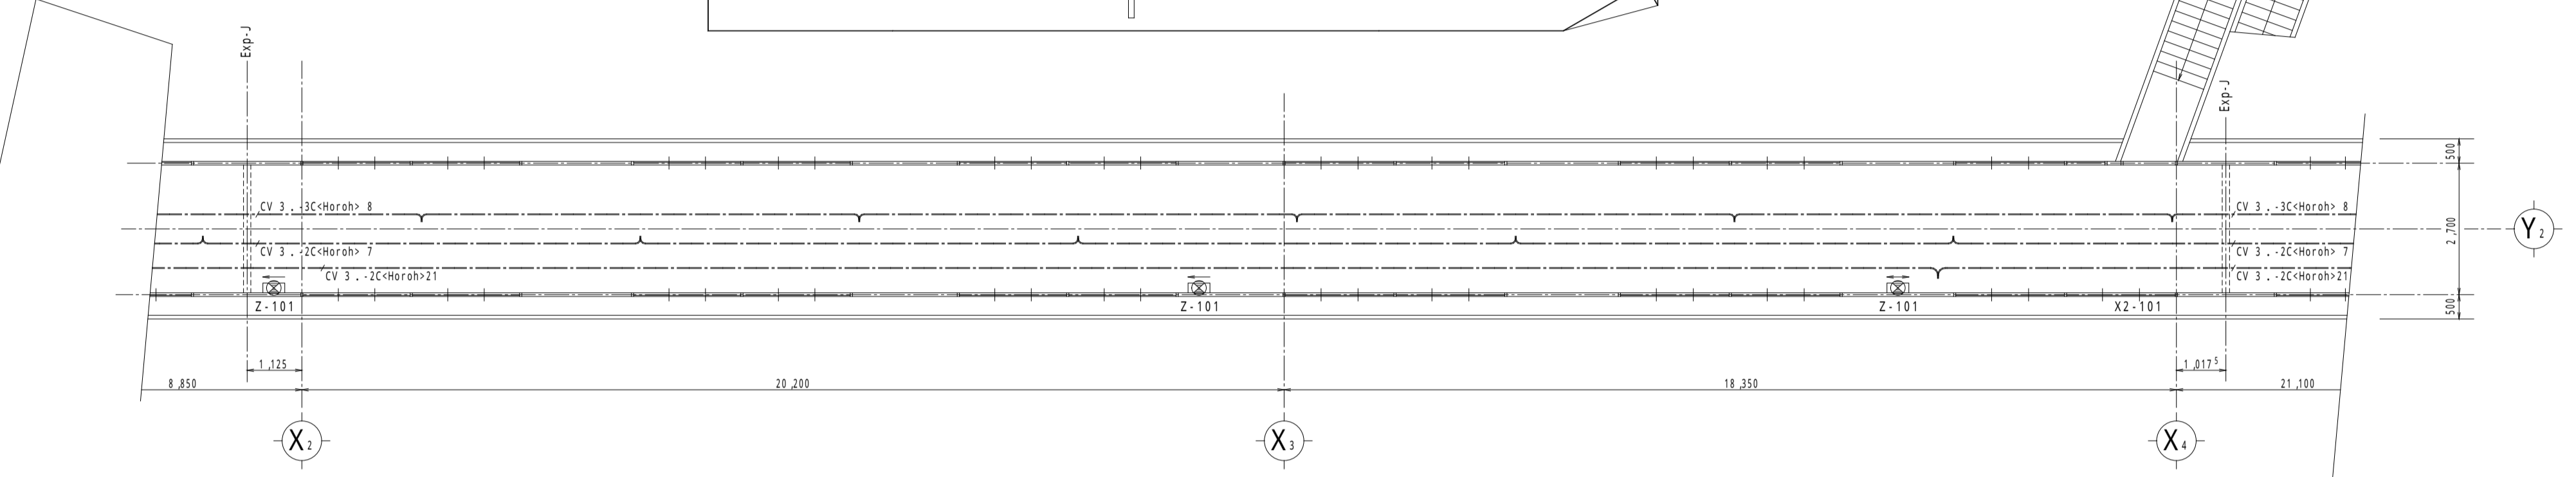

1・2バース歩廊橋	x 13
A1-401e	x 13
X1-101	x 1
X2-101	x 1
Z-101	x 7

名称	大阪南港フェリ・ターミナル電気施設図	1/100	年月日
図面名称	照明・コンセント設備配線図 (1・2バース歩廊橋)	E-026	
財団法人	大阪港埠頭公社	承認	検図
		設計	製図
		担当	