1　No．1　照明塔　1/100

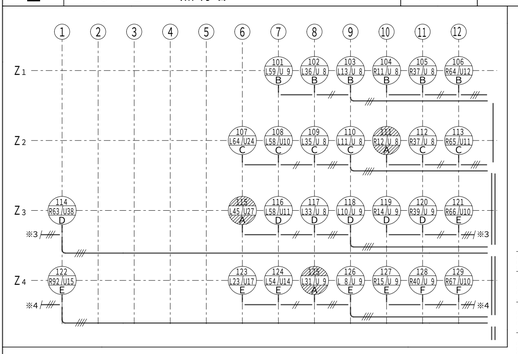

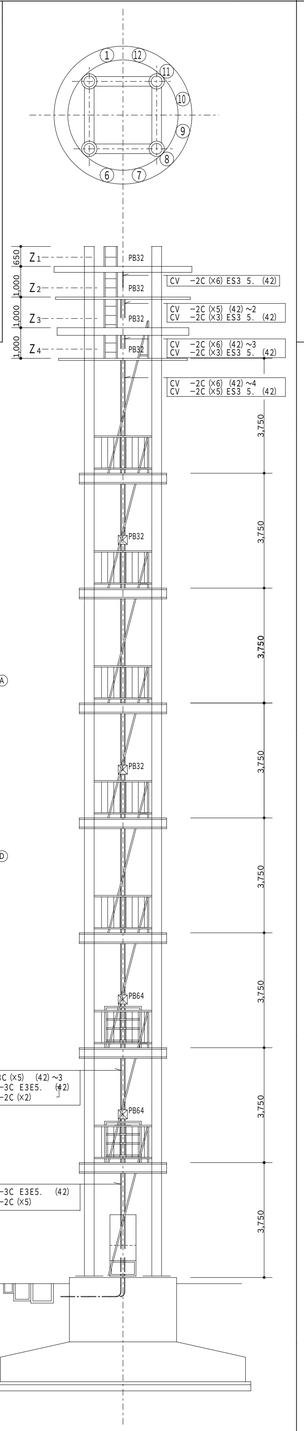

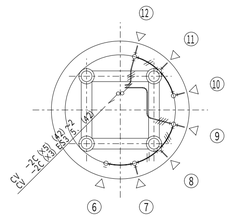

Z2 平面図

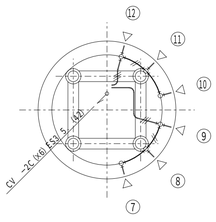

Z1 平面図

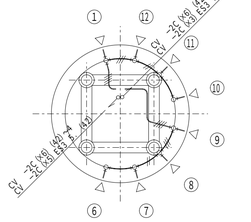

Z3・Z4 平面図

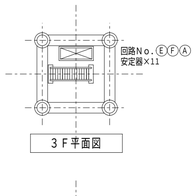

3 F 平面図

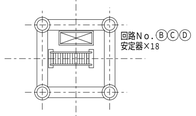

2 F 平面図

特記なき配管配線は、下記による。
CV −2C (X1) ES3 3. (22)
CV −2C (X2) ES3 3. (28)
CV −2C (X3) ES3 3. (36)
CV −2C (X4) ES3 3. (36)

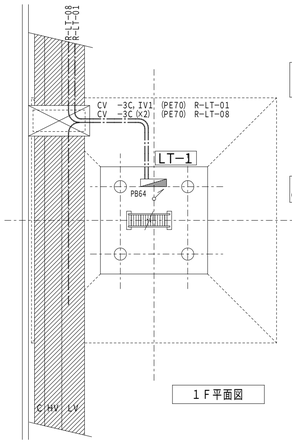

1 F 平面図

2　No．2　照明塔　1/100

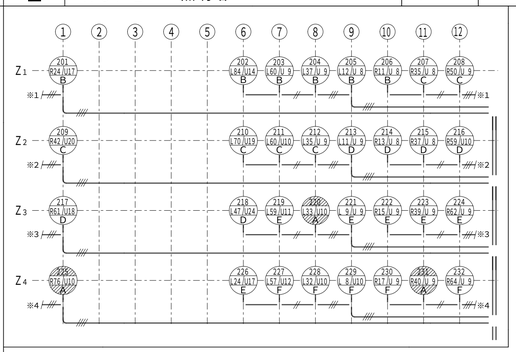

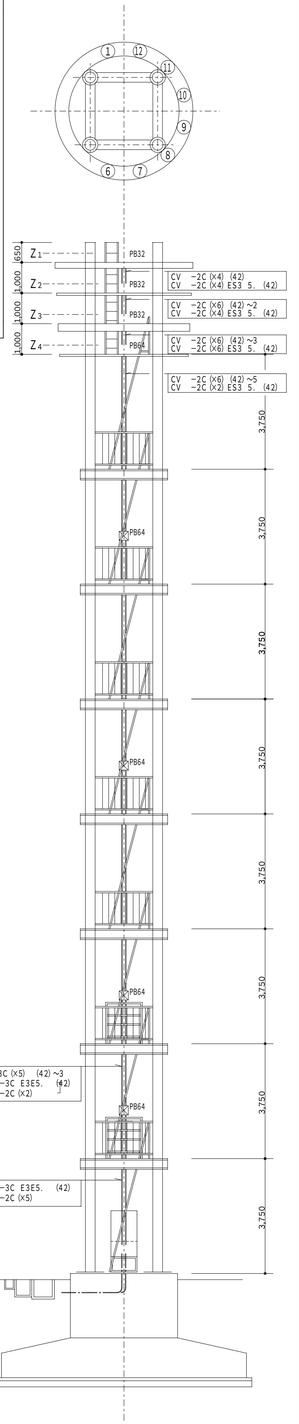

特記なき配管配線は、下記による。
CV −2C (X1) ES3 3. (22)
CV −2C (X2) ES3 3. (28)
CV −2C (X3) ES3 3. (36)
CV −2C (X4) ES3 3. (36)

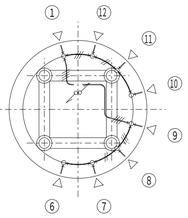

Z1～Z4 平面図

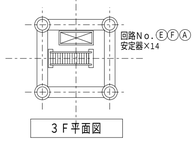

3 F 平面図

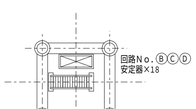

2 F 平面図

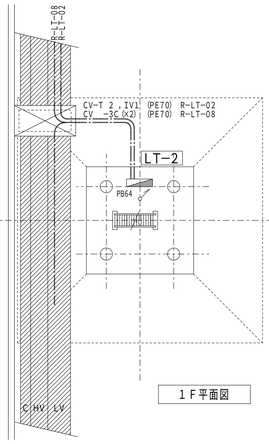

1 F 平面図

3　No．3　照明塔　1/100

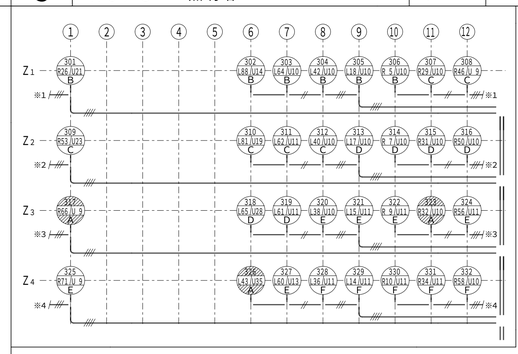

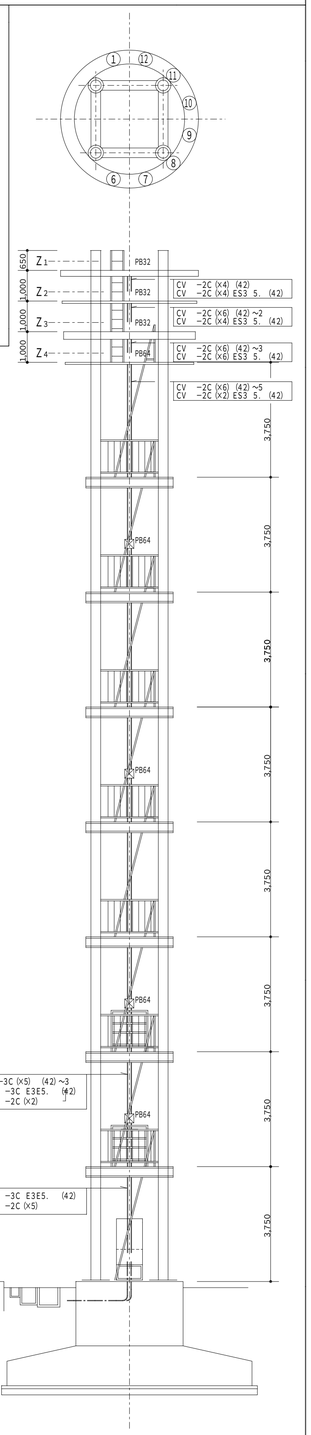

特記なき配管配線は、下記による。
CV −2C (X1) ES3 3. (22)
CV −2C (X2) ES3 3. (28)
CV −2C (X3) ES3 3. (36)
CV −2C (X4) ES3 3. (36)

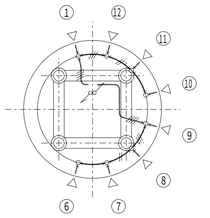

Z1～Z4 平面図

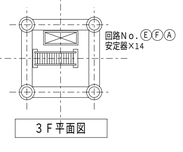

3 F 平面図

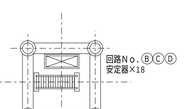

2 F 平面図

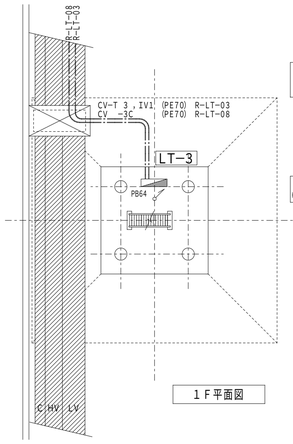

1 F 平面図

財団法人 神戸港埠頭公社			図面番号	12／20	課長	係長	照査	設計
平成４・５年度								
六甲アイランドＣ６・７バースケーブル布設その他工事								
図面リスト	縮尺	分類番号						
ヤード照明	1/100	フォンダー分	画	コマNo.	要求No.			
照明塔詳細図（1／3）								
		平成 年 月 日作製						
1 2 3 4 5 5cm 図版								