1 情報設備配線図 1: 100 既設改修図

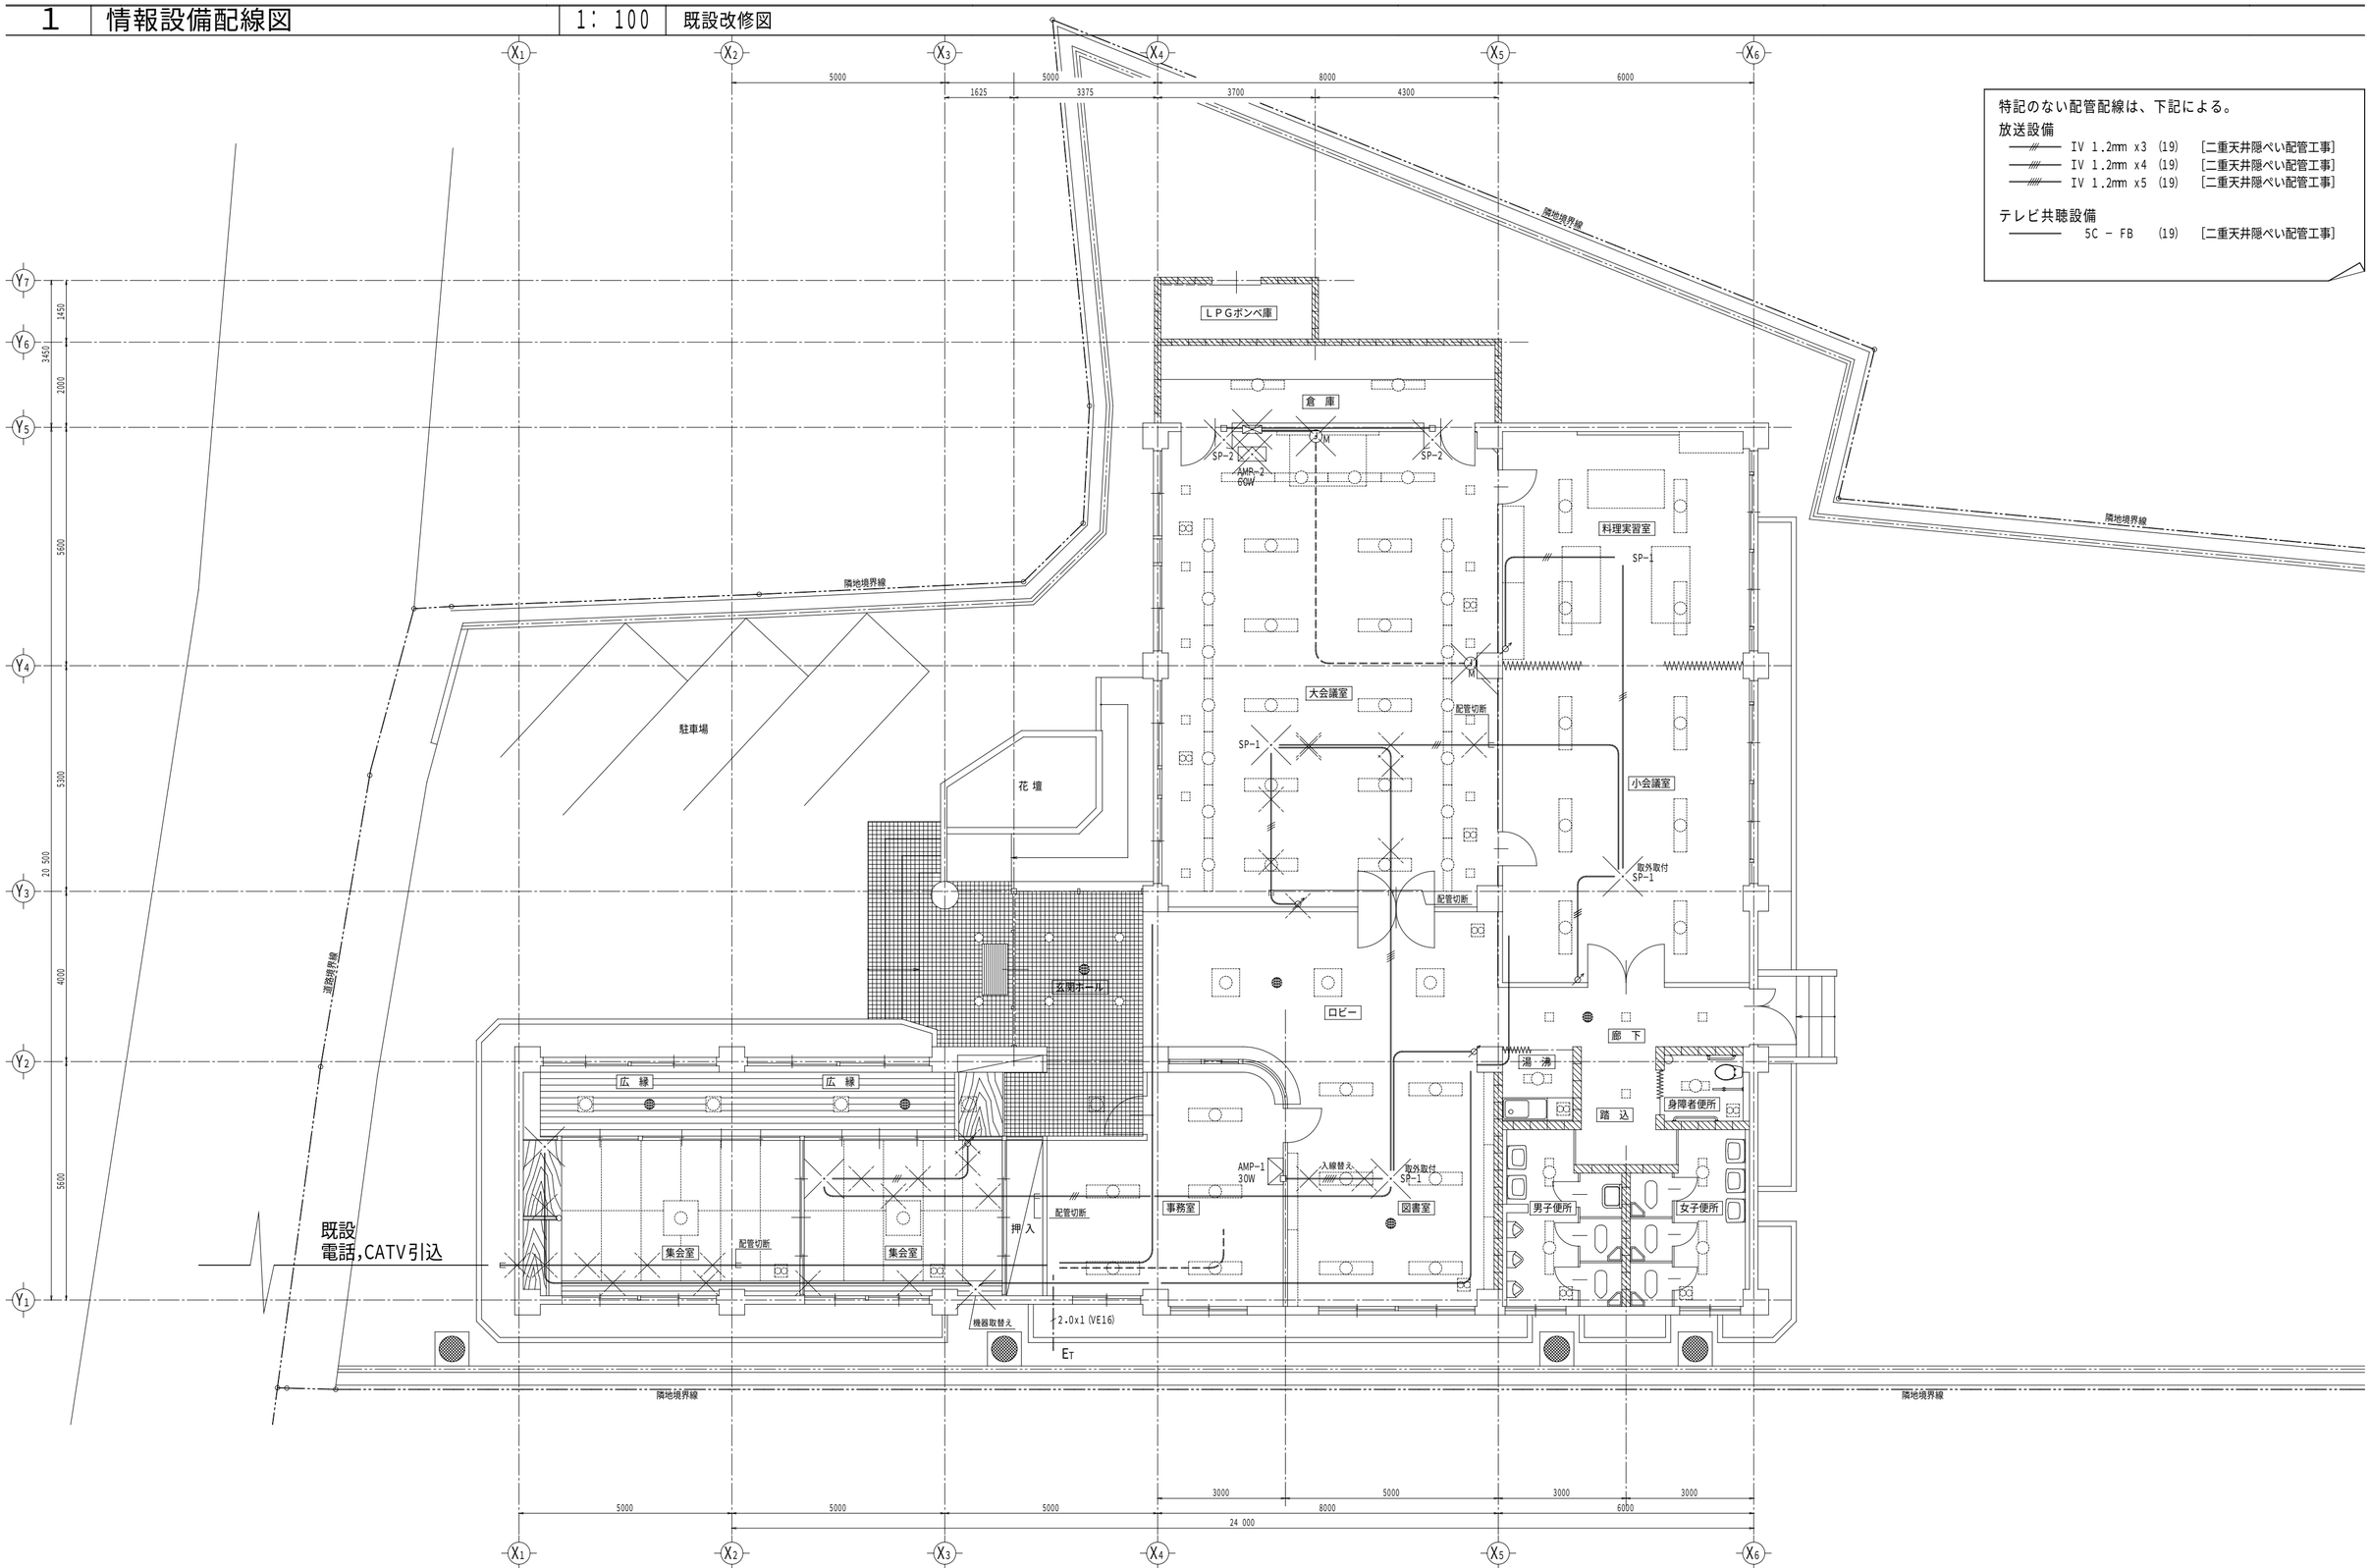

株式会社 都市企画設計コンサルタント	工事名称 天理市立福住公民館増改築工事	図面名称 電気設備工事 情報設備配線図（既設改修）	No. E — 11
	DATE 2001 7 17	SCALE 1:100	FILE NAME TNRI−FZM−0605−4110 [CAD We'll Ver 3 .02]
			CHECK