福島幹線共同溝ＮＴＴ金物取付図－その２

供給管－１／３　S=1:100

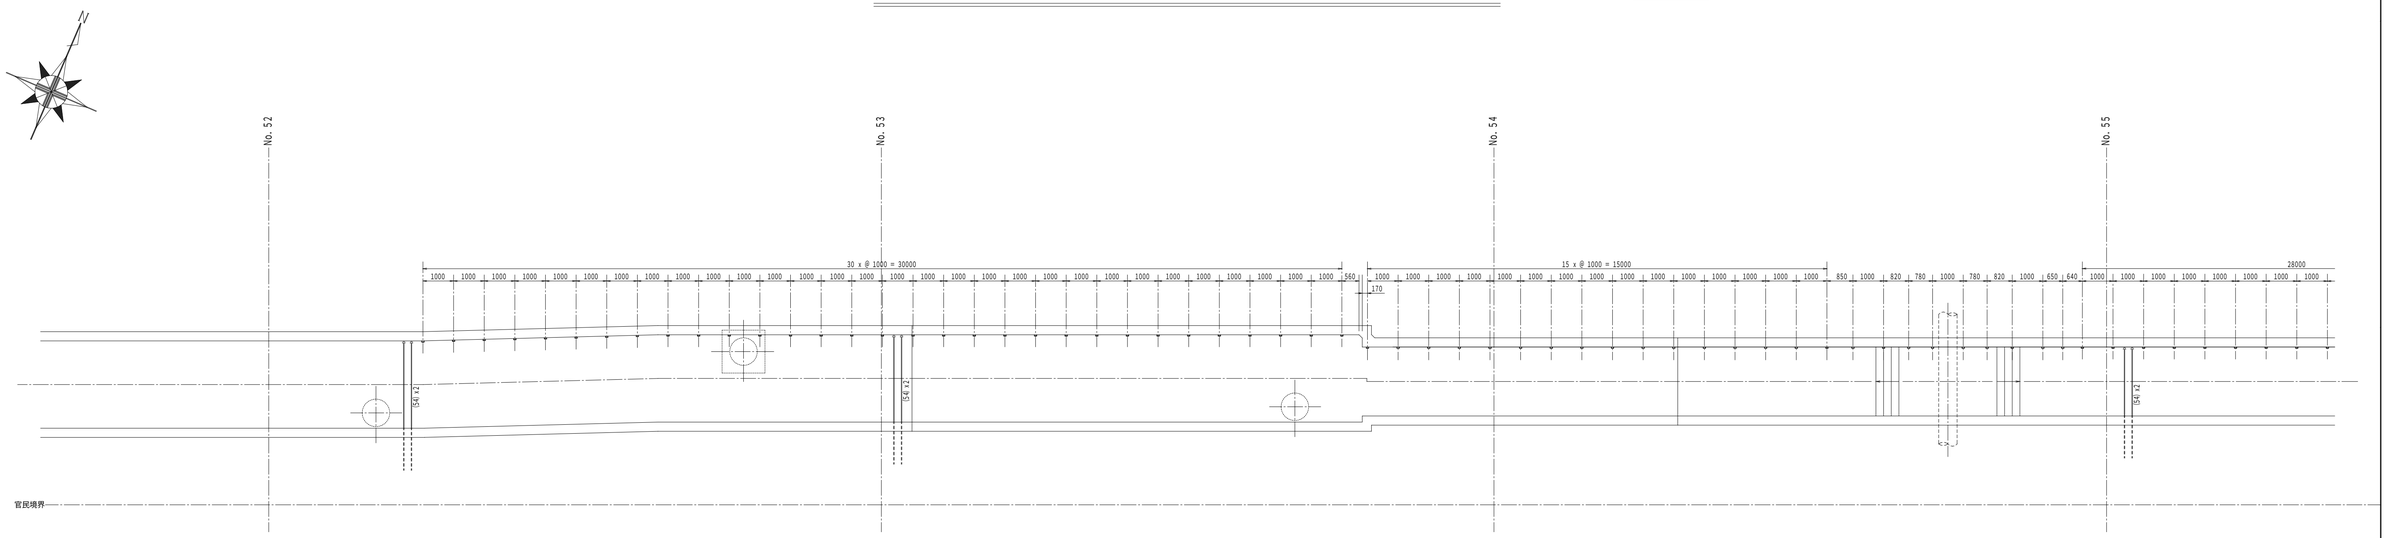

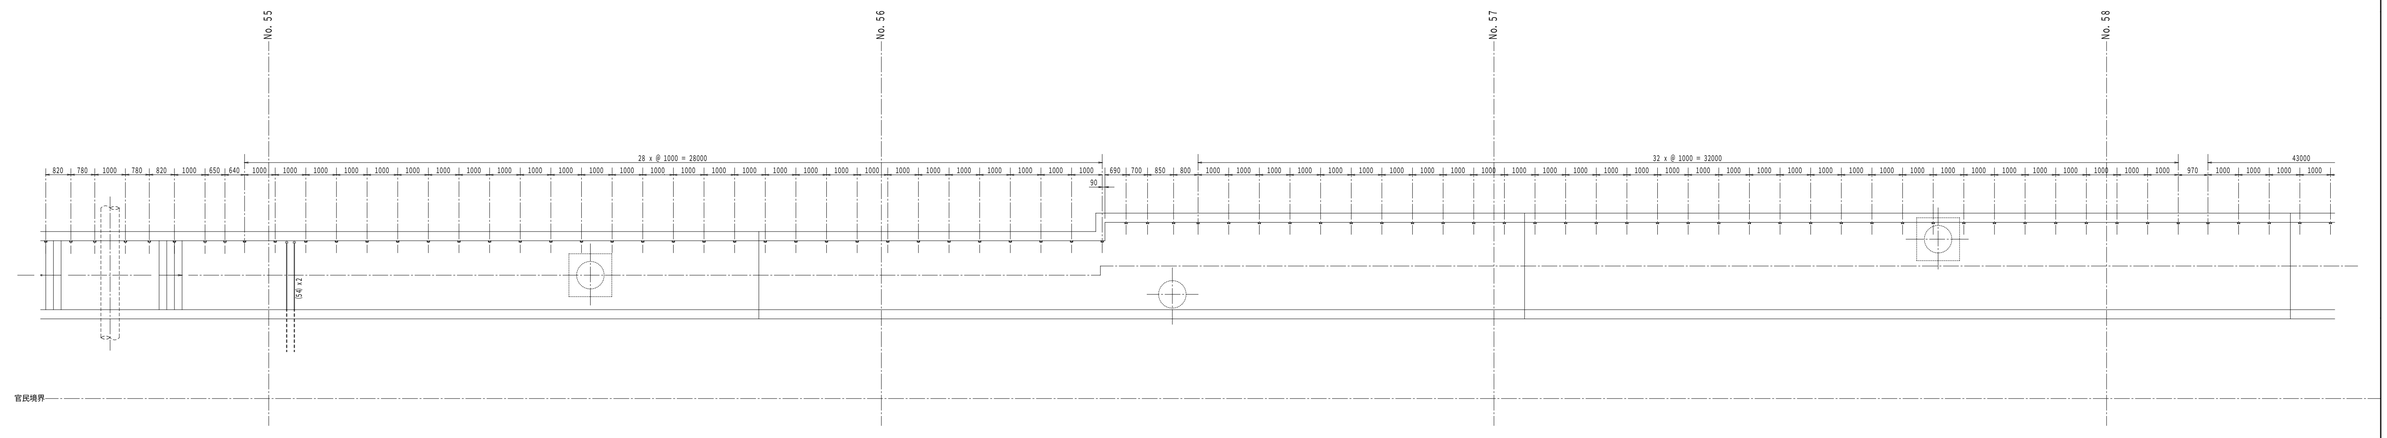

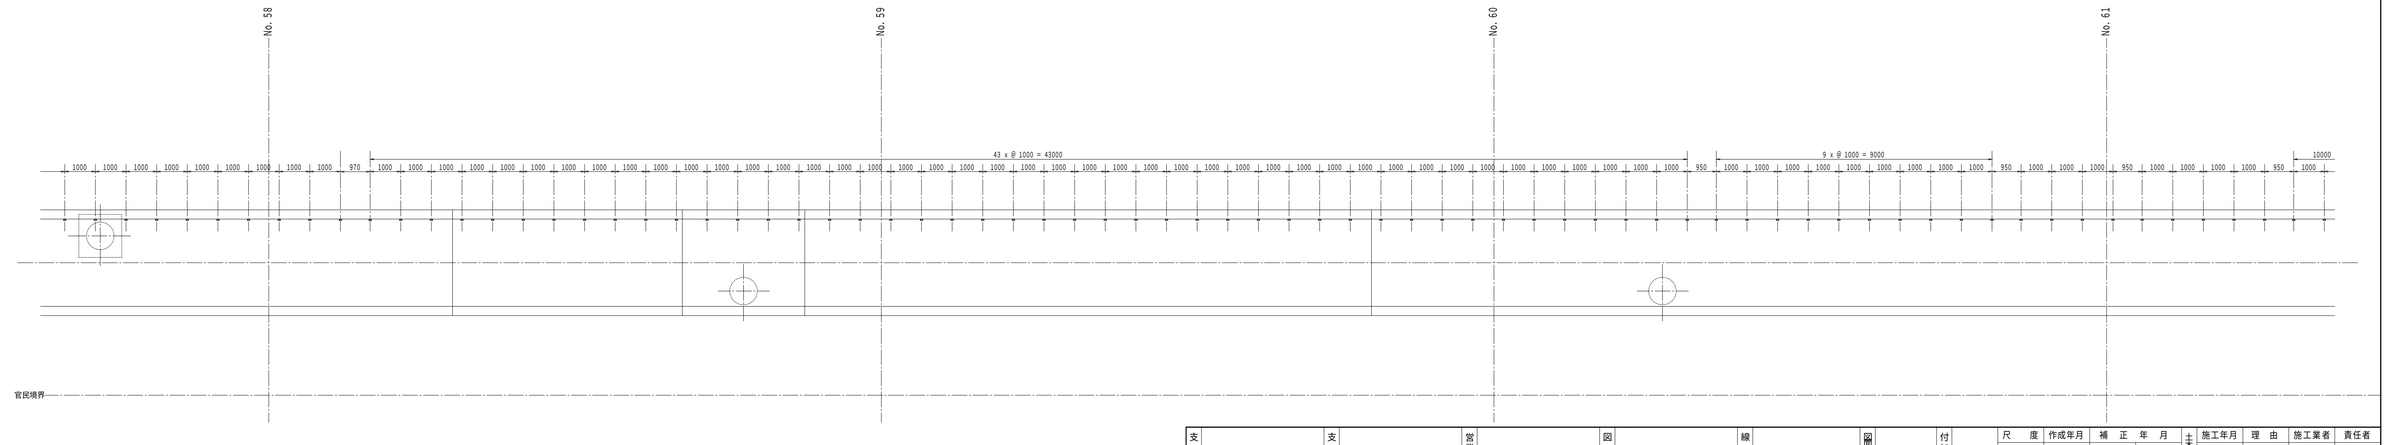

支社	支店	営業所等名	図名	線（路）名	図番号	付加コード	尺度	作成年月	補正年月	土木情報入力	施工年月	理由	施工業者	責任者
								H. .	. .		.			
									. .		.			
									. .		.			

名