1 幹線・動力・制御　配線図　1:150　給水動力3

各盤の図面記号は、下記による。

D－2L－1

盤種類

D: Distribution Board　分電盤
C: Control Panel　制御盤
T: Terminal Board　端子盤

設置階／系統番号

機器番号
通し番号または
(X) n, (Y) n

用　途

P: Power　動　力
P1: Power　動　力(生　産)
P2: Power　動　力(ボイラー)
P3: Power　動　力(給　水)
P4: Power　動　力(廃水処理)
P5: Power　動　力(一　般)
L: Lighting　照　明
C: Receptacle　差　込
LP: Lighting & Power　照／動
S: Switchgear　開閉器
I: Information　情　報

AC: Air Conditioning　空調機
FS: Supply Fan　給気扇
FE: Exhaust Fan　排気扇
VF: Ventilator　換気扇
DF: Top-Bottom Fan　循環扇

R: Refrigerator　冷凍機
CT: Cooling Tower　冷却塔
PCD: Condensing Pump　冷却水ポンプ
PC: Chilled Water Pump　冷水ポンプ
PH: Hot Water Pump　温水ポンプ
RS:　ろ過装置

T: Water Tank　水　槽
EB: Electric Boiler　給湯器
PP: Pump　ポンプ
HP: Hydrant Pump　消火栓ポンプ
FV: Flush Valve　小便器洗浄
AWV: Auto-Washer　大便器洗浄
HD: Electric Dryer　乾燥機

SS: Motor Shutter　電動シャッタ
EV: Elevator　エレベータ
DM: Dam to Water　ダムウェータ
AD: Automatic Door　電動ドア

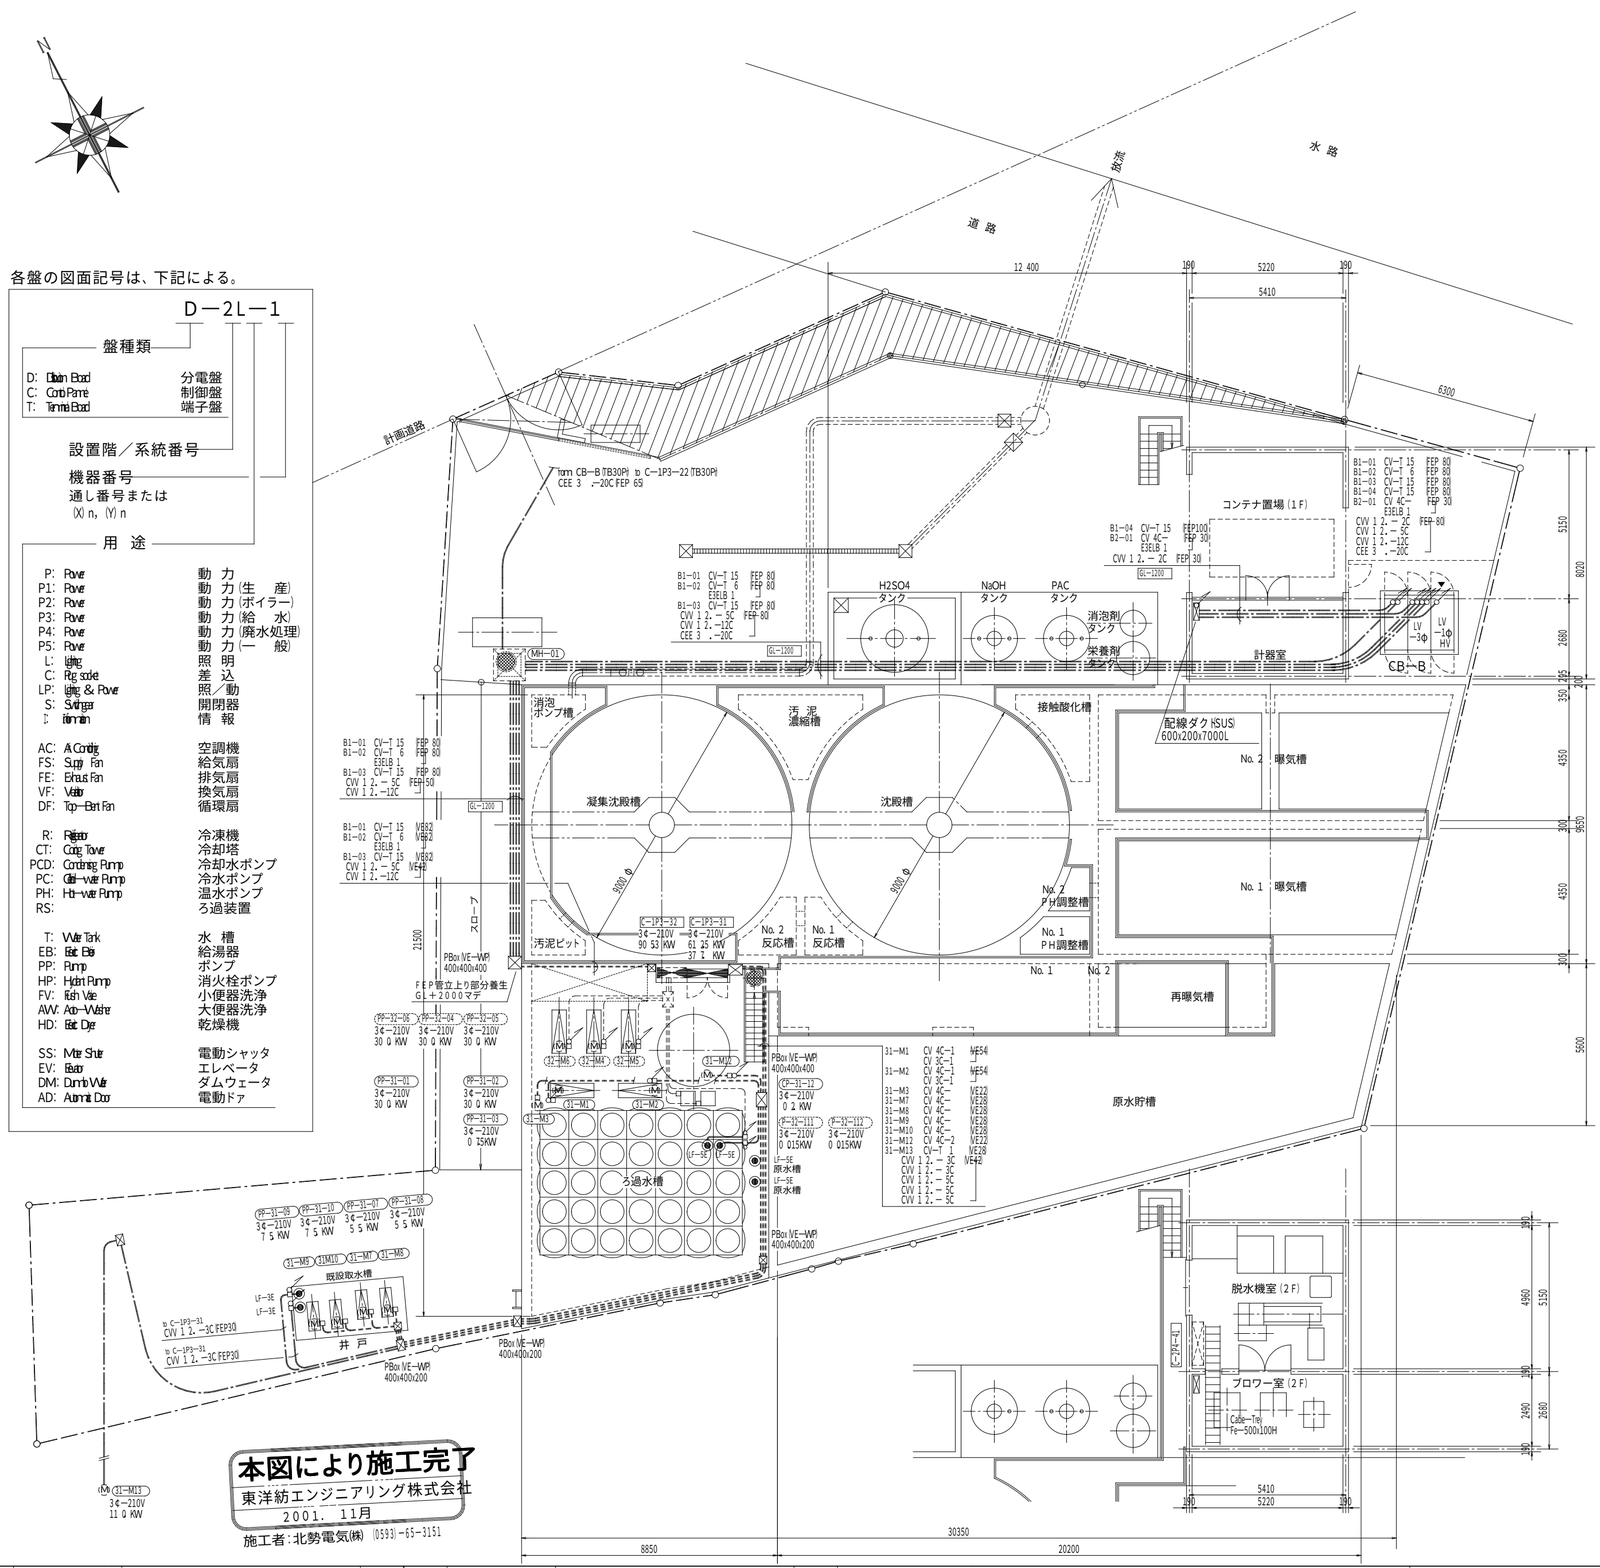

本図により施工完了
東洋紡エンジニアリング株式会社
2001. 11月
施工者:北勢電気(株) (0593)-65-3151

2 動力配線図(1階計器室)　1: 50

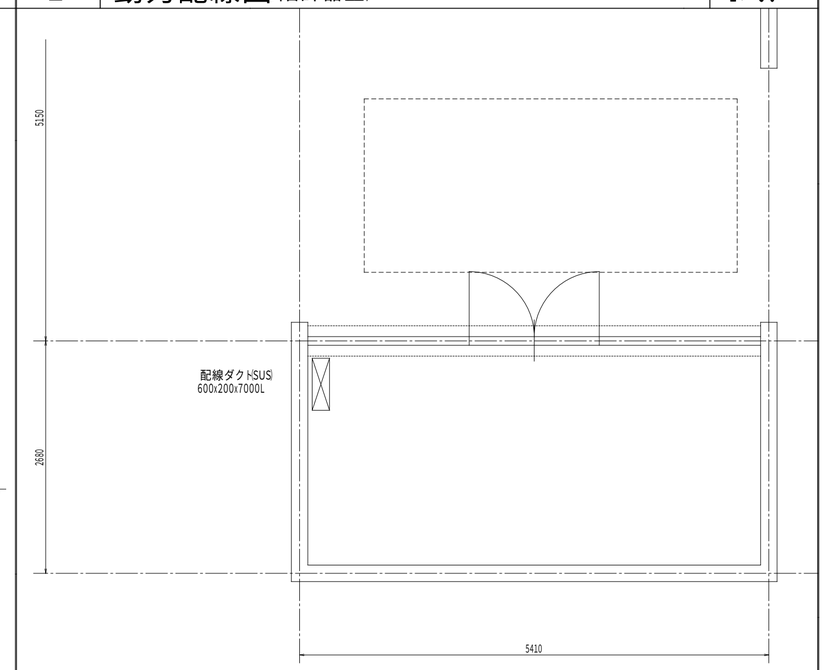

3 動力配線図(1階ブロア・脱水機室)　1: 50

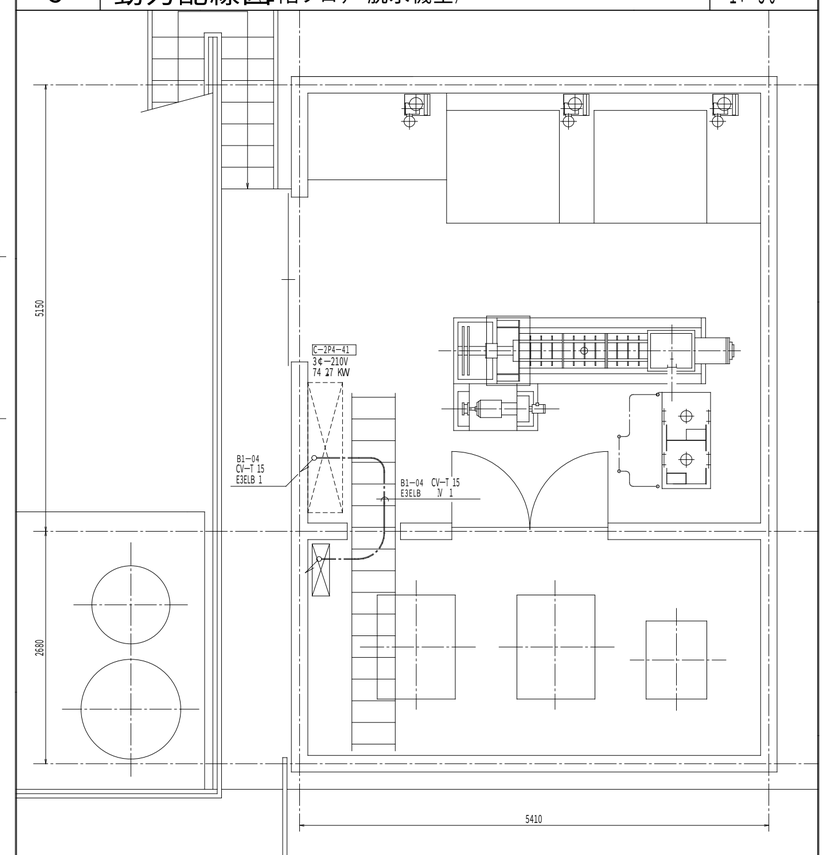

訂正	年月日	理由	担当	訂正	年月日	理由	担当
3	2001 03/03	立上りSUSダクト位置変更	深瓦				
2	2001 02/11	C－1P3－33, C－1P3－31　一体形に変更 C－1P3－33　は取止める。	深瓦				
1	2001 02/07	躯体、機械配置変更修正	深瓦	4	2001 06/29	用水装置P-41-31 警報配線追記	深瓦

有限会社　荒木染工場　殿

部長	担当 深瓦	作成年月日 2000 08/20	図面名称 幹線・動力・制御配線図(給水設備)
	製図 K. Sakai	工事No.	設備名称 工場新築工事(電気設備工事)
TOYOBO	東洋紡エンジニアリング株式会社	図面番号 ARAKI－000701－E－120	

ファイル名 A0－ARAKI－0701－2565
第三角法
訂正 3　縮尺 1:150