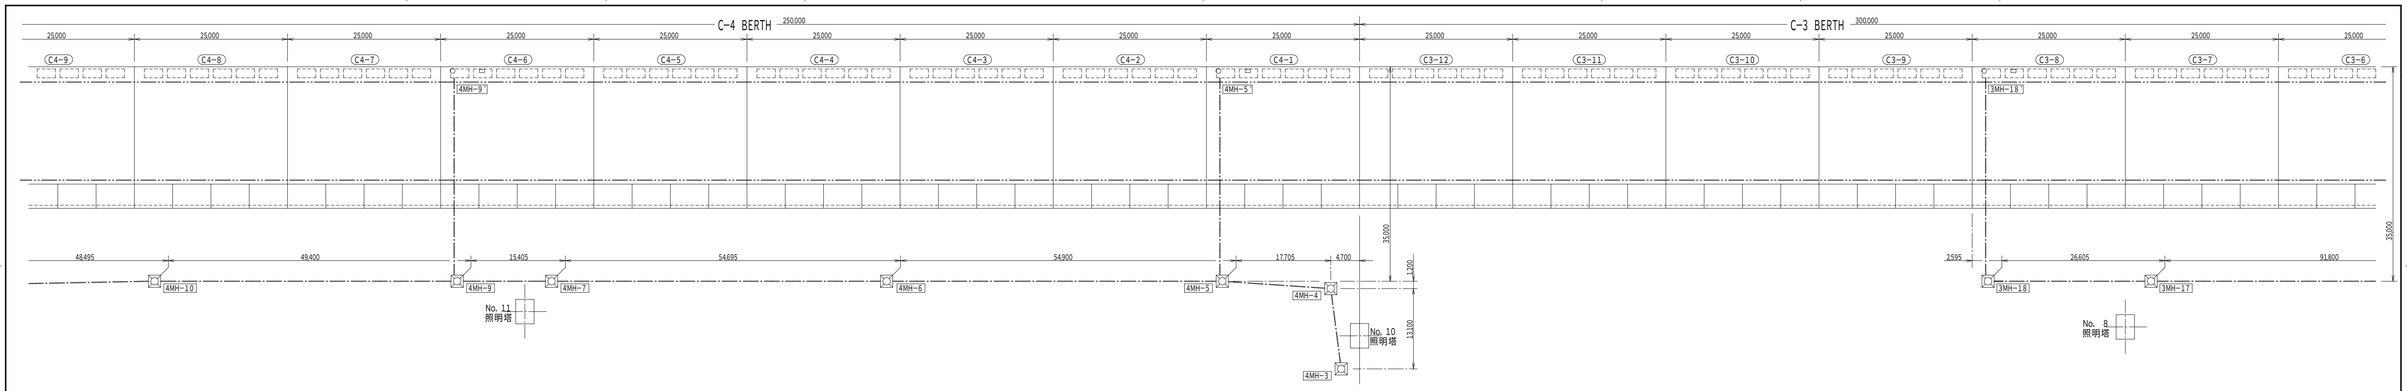

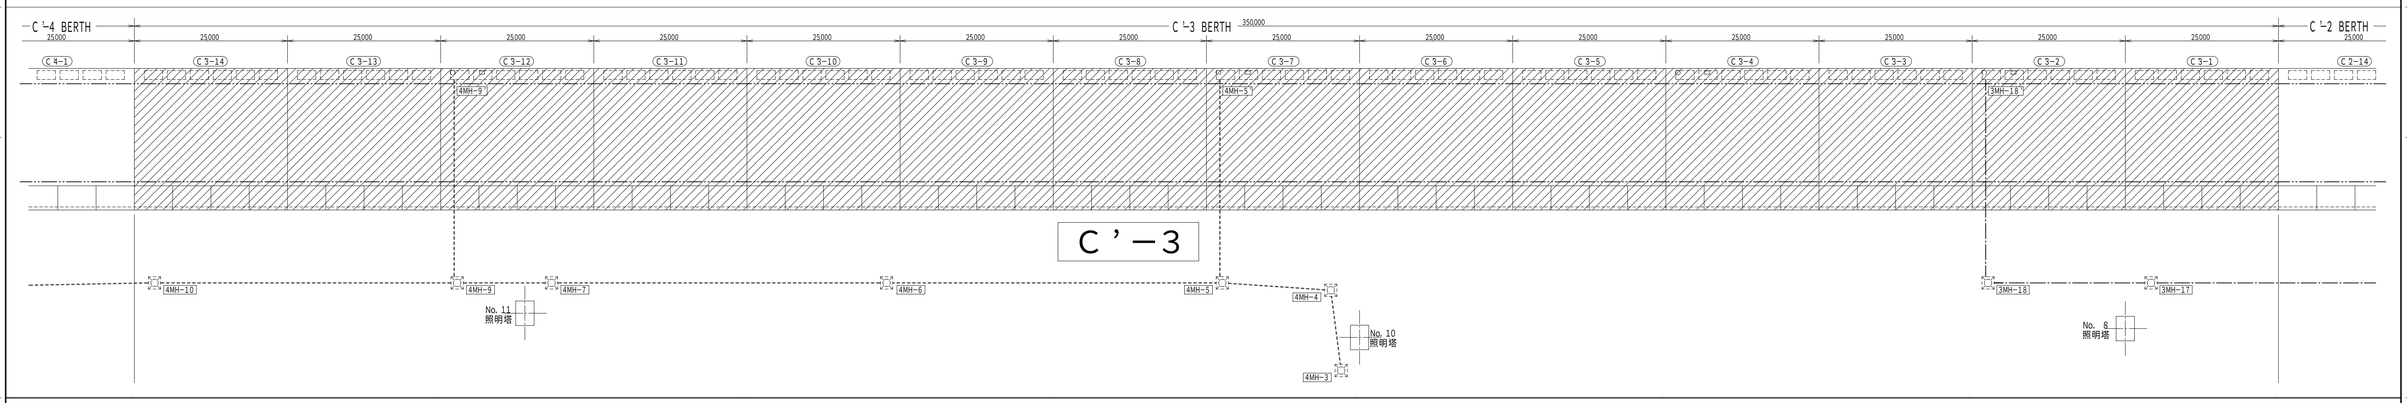

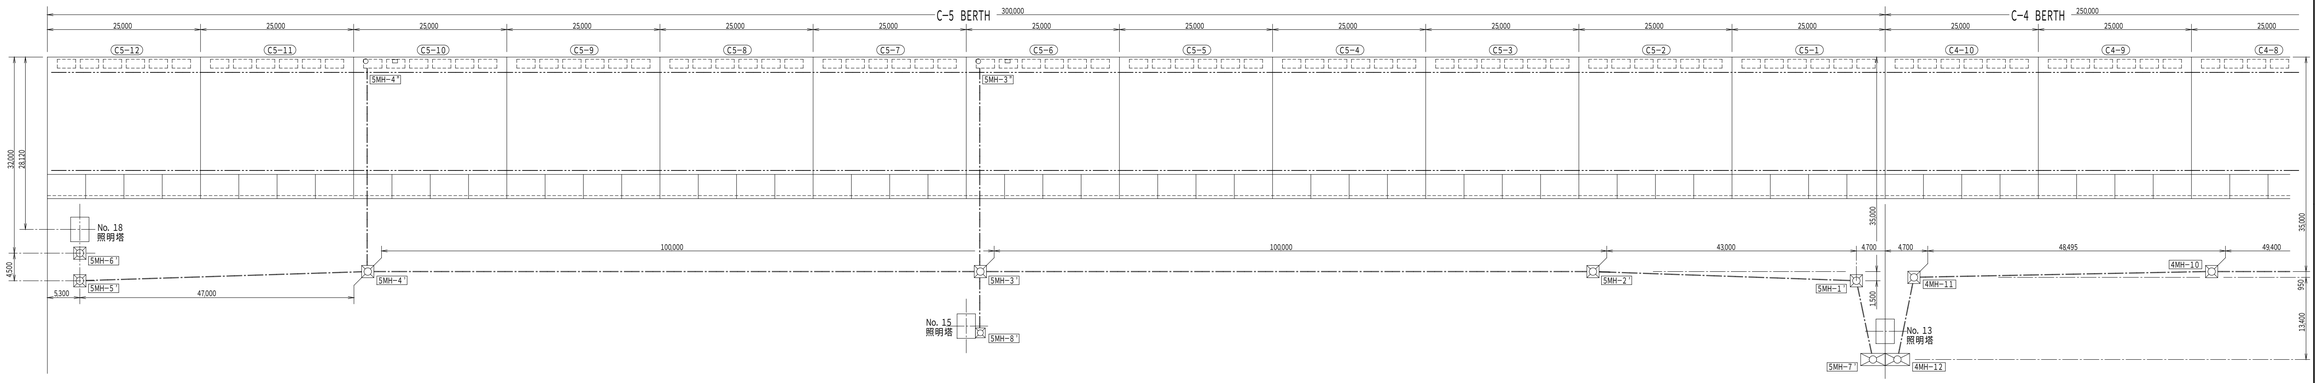

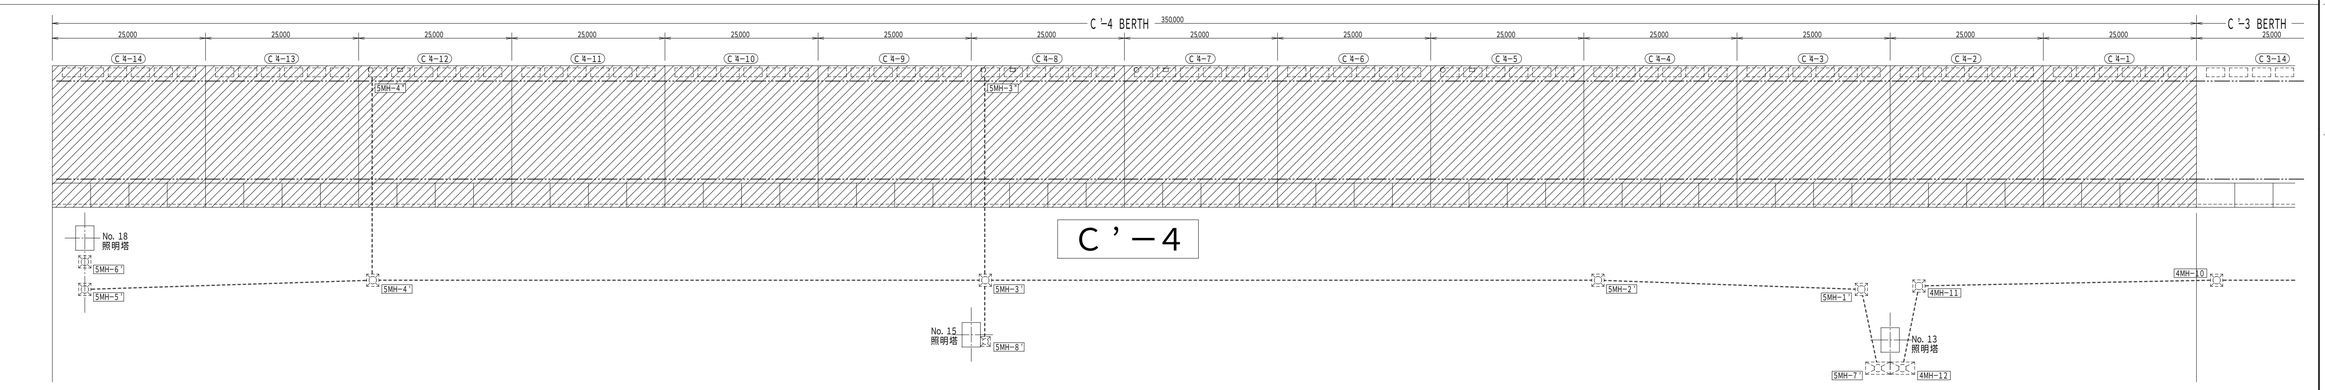

SHOWA SEKKEI
株式会社 昭和設計

管理建築士　伊藤 敬祐
1級建築士 大臣登録第34477号

大阪港コンテナC-1～C-5バース改修工事

クレーン給電マンホール（C-3，4）

No. —

DEPT.