1　天井器具配置図　1/ 100　待合所３階

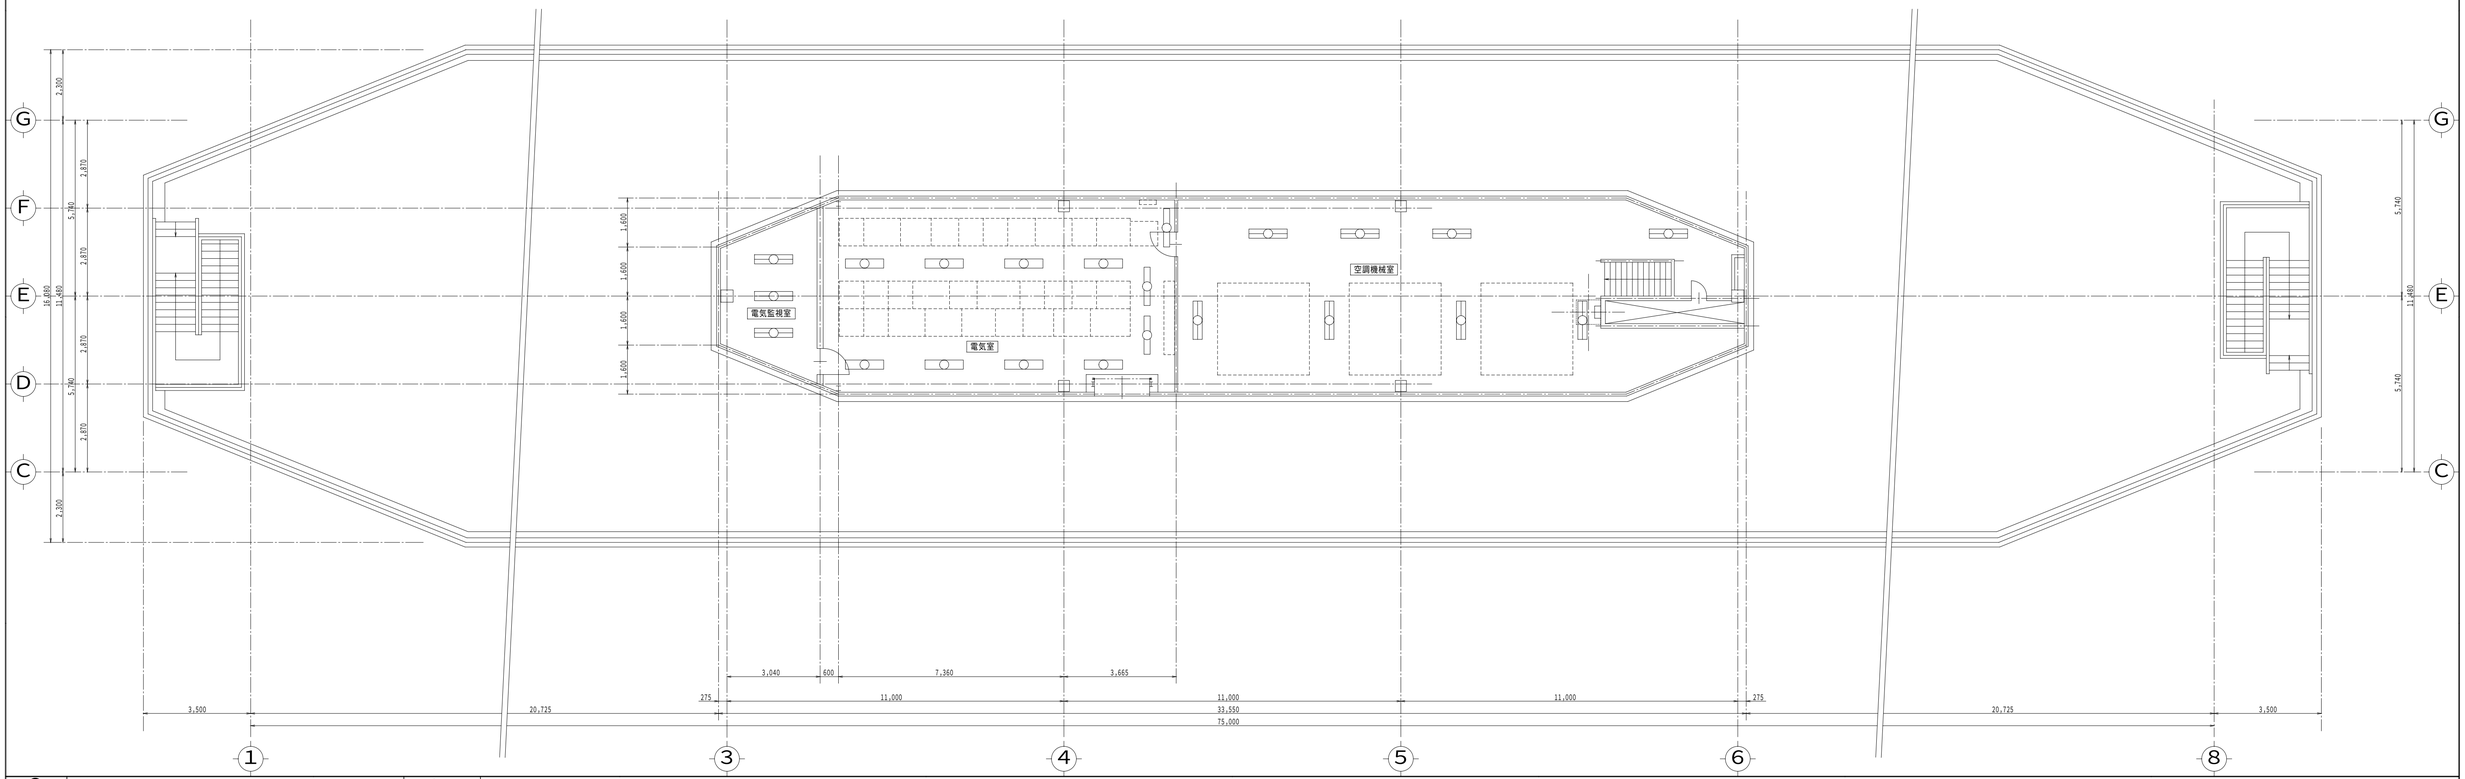

2　情報設備　配線図　1/ 100　待合所屋階

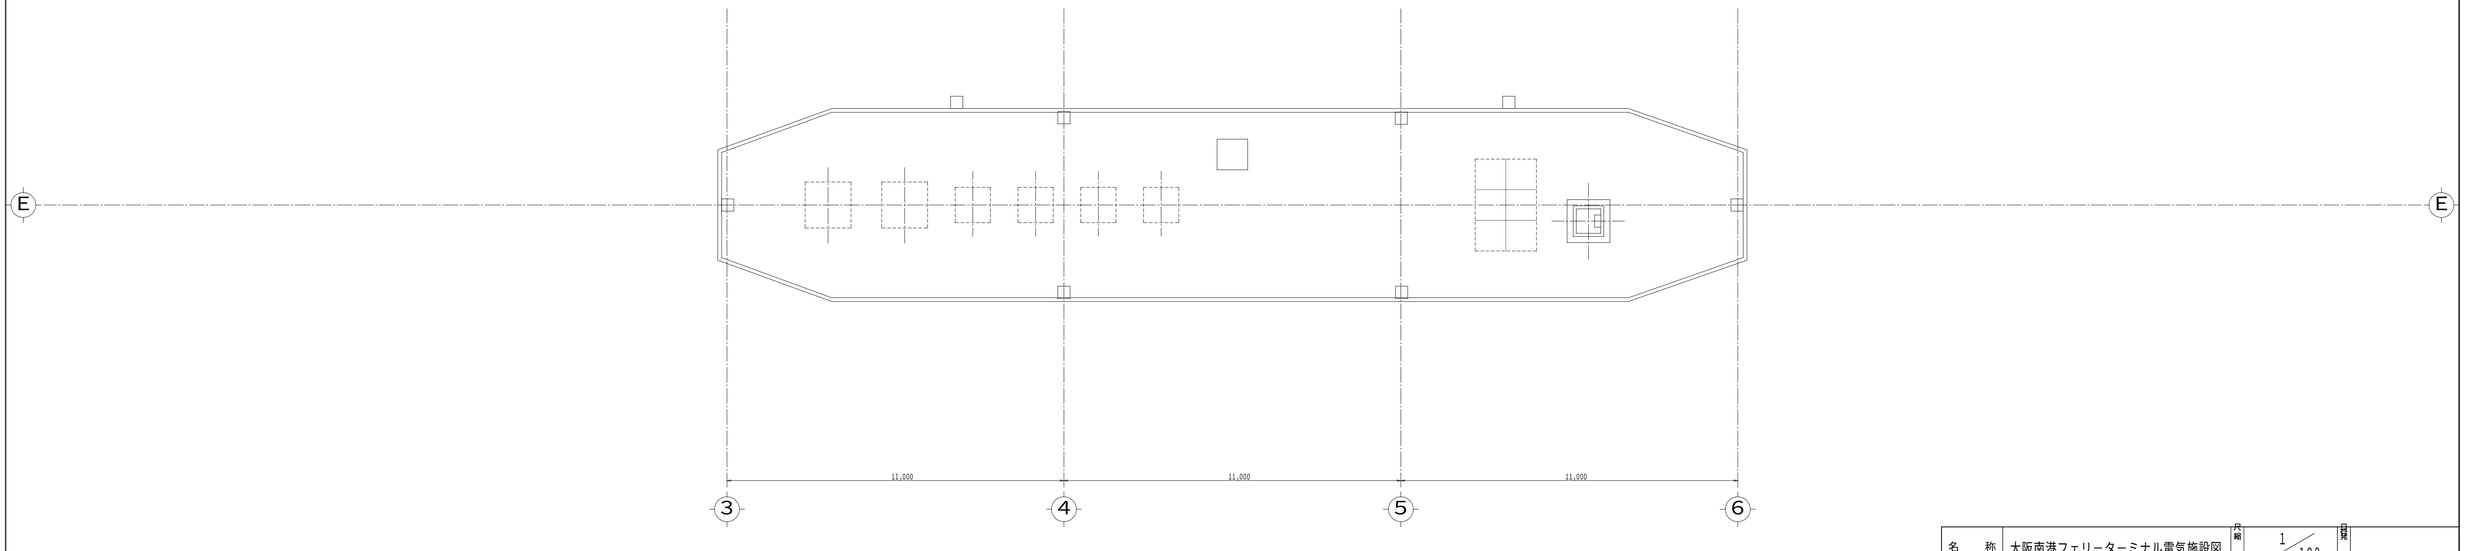

名　称	大阪南港フェリーターミナル電気施設図	尺縮	1/100
図面名称	天井器具配置図（待合所３階）	図番	E−066
財団法人　大阪港埠頭公社		承認	検図	設計	製図	担当