福島幹線共同溝ＮＴＴ金物取付図－その２

幹　線－２／２　S=1:100

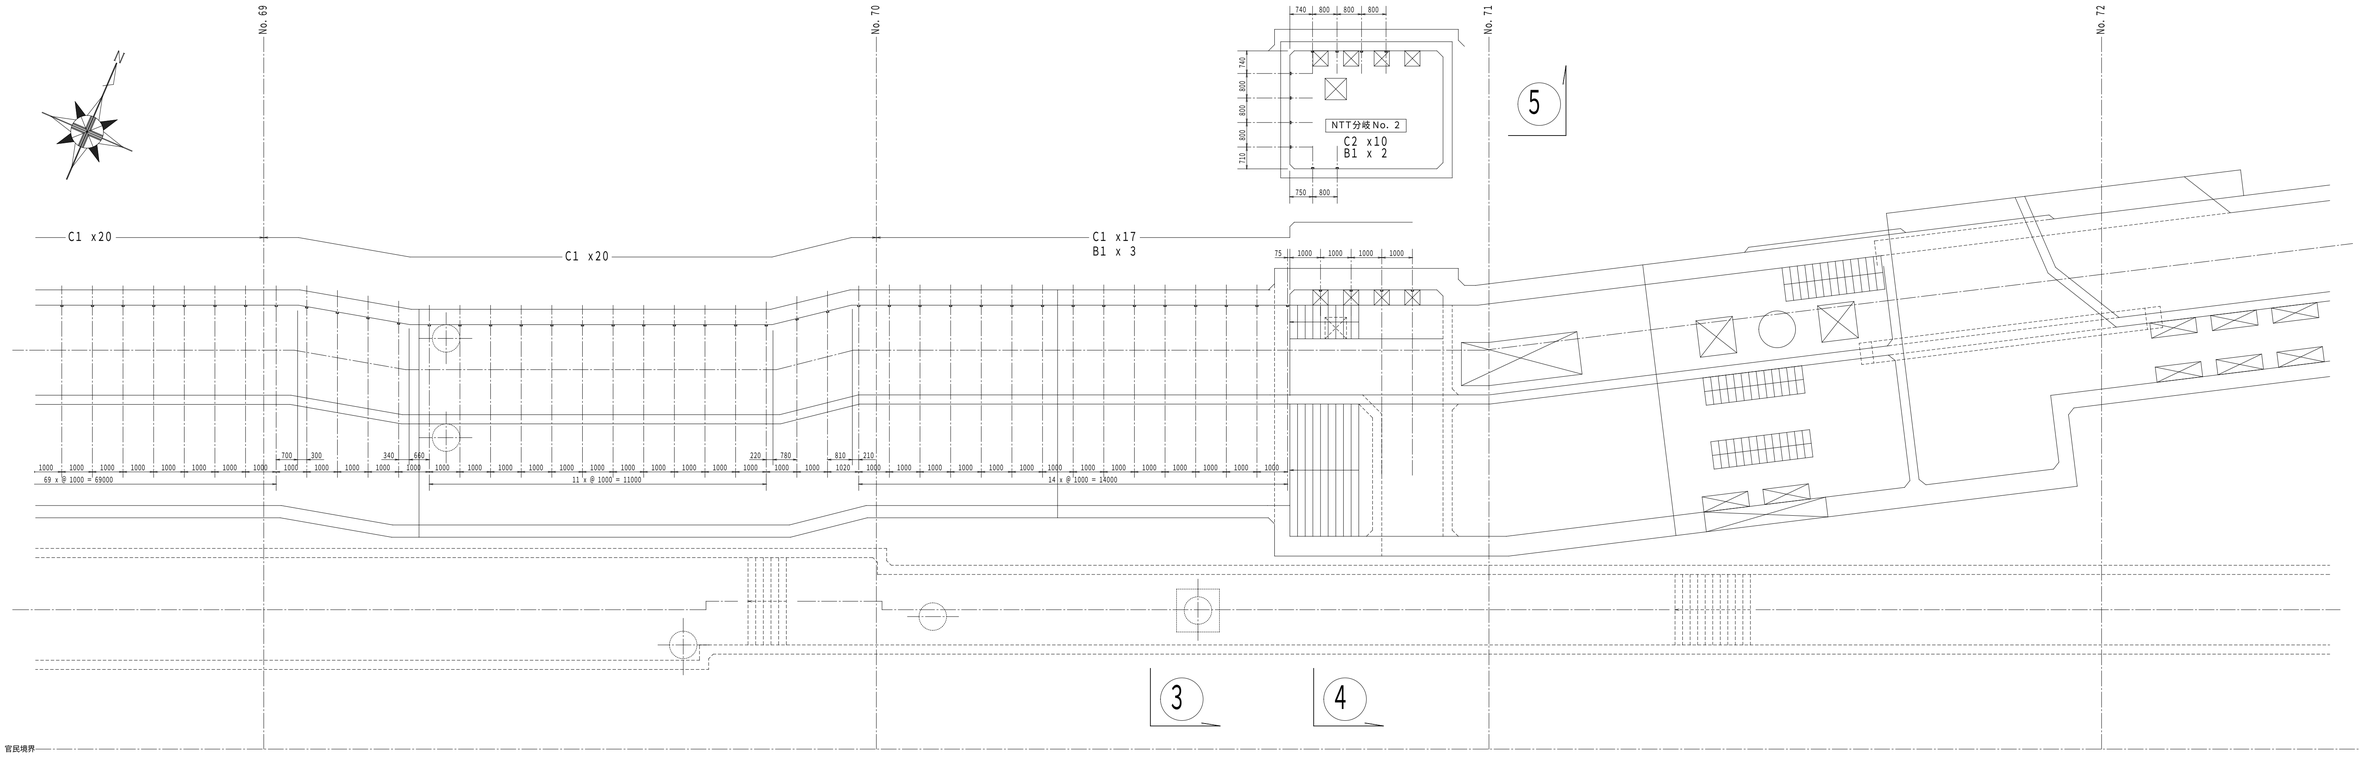

官民境界

③－③ 断面図　S=1/100

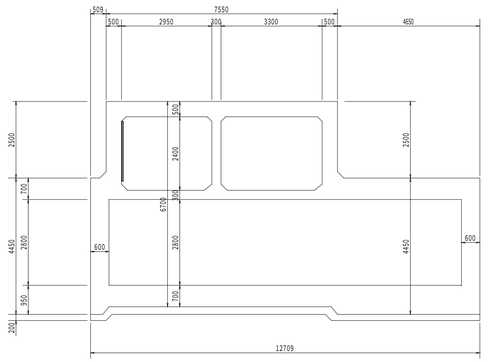

④－④ 断面図　S=1/100

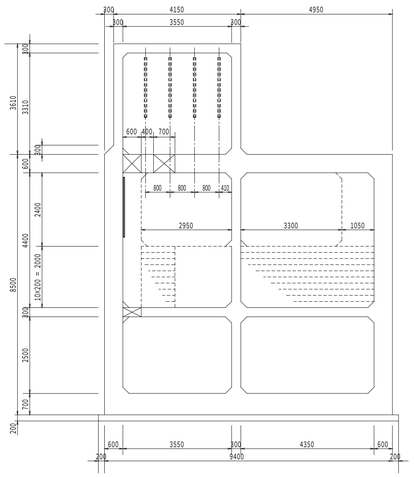

⑤－⑤ 断面図　S=1/100

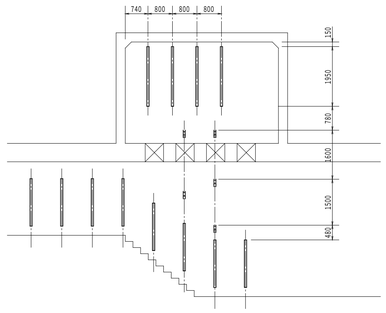

側筋金物詳細図　S=1/10

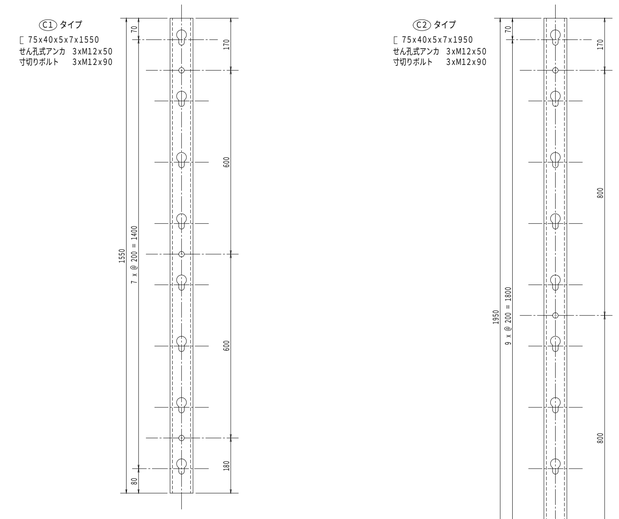

材料表

引照番号	形状寸法[mm] 形状	断面	長さ[mm]	個数	単位重量[Kg/m]	1個当重量[Kg]	重量[Kg]	備考
C1	[	75 x 40 x 5	1550	157	6.92	10.726	1683.982	筋金物
C2	[	75 x 40 x 5	1950	10	6.92	13.494	134.940	筋金物
B1	[	75 x 40 x 5	500	6	6.92	3.460	20.760	垂直ケーブル用
	[	75 x 40 x 5	488	6	6.92	3.377	20.262	
	[	75 x 40 x 5	200	6	6.92	1.384	8.304	
	M12	アンカ・ボルト	50	513				せん孔式
	M12	寸切り・ボルト	90	513				
小型鋼材総重量＝　1868.248								

垂直ケーブル支持金物詳細図　S=1/10

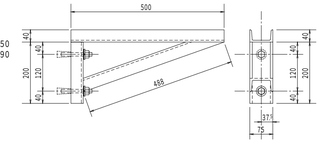

①－① 断面図　S=1/100

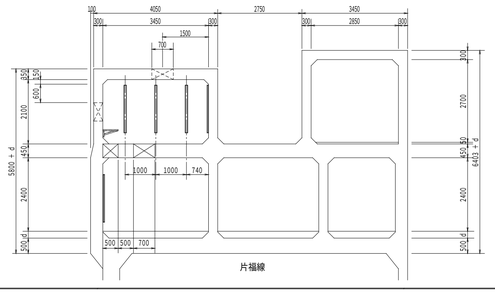

②－② 断面図　S=1/100

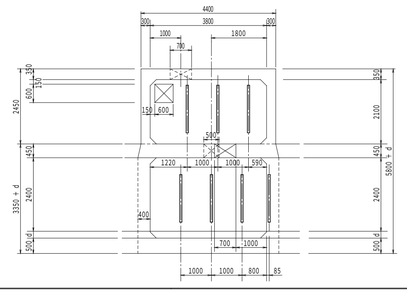

支社	支店	営業所等	図名	線（路）名	図面番号	付加コード	尺度	作成年月	補正年月	土木工事入	施工年月	理由	施工業者	責任者
								H. .	. .		.			
									. .		.			
									. .		.			

名