1 配置図 1/50

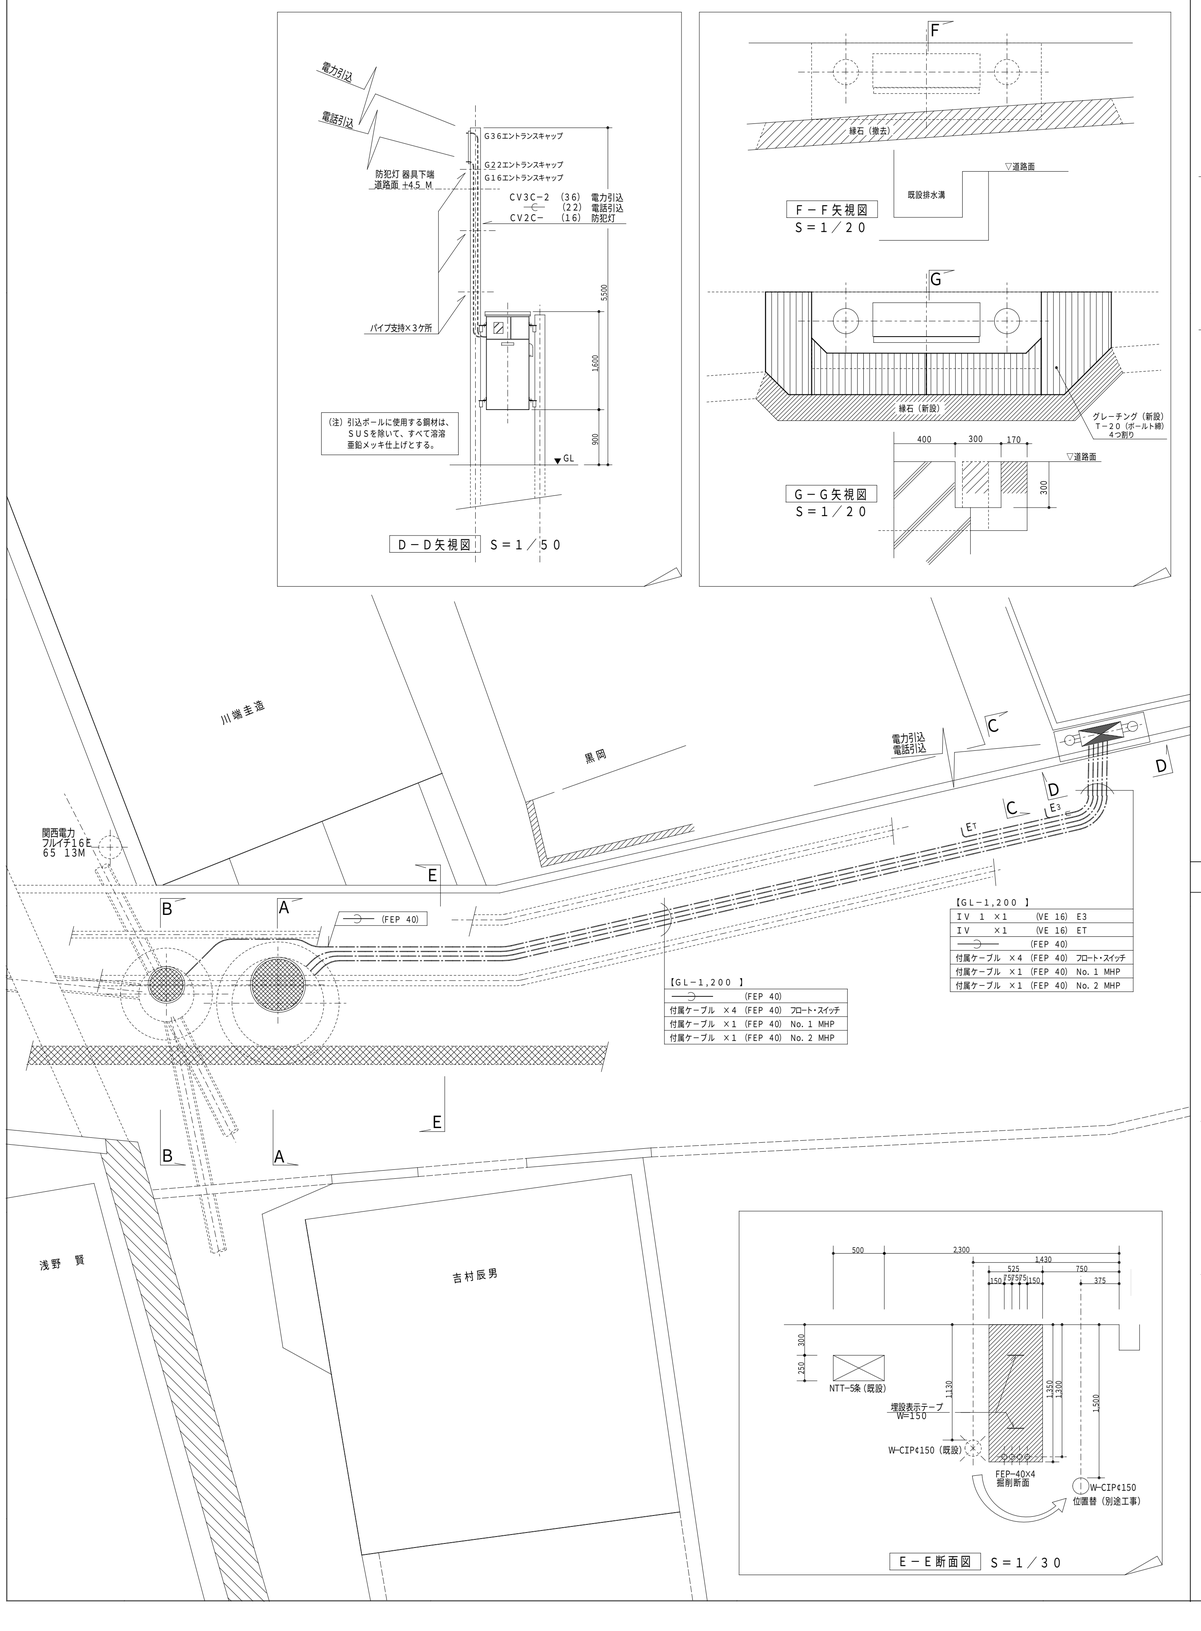

D − D 矢視図 S = 1 / 5 0

F − F 矢視図
S = 1 / 2 0

G − G 矢視図
S = 1 / 2 0

E − E 断面図 S = 1 / 3 0

2 A − A 断面図 1/30

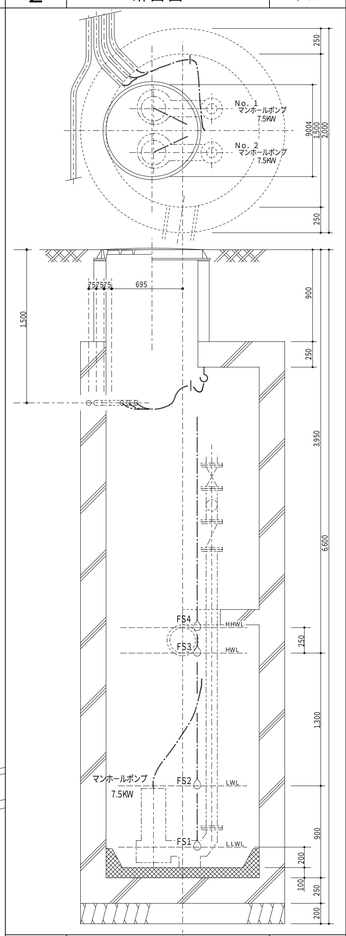

3 B − B 断面図 1/30

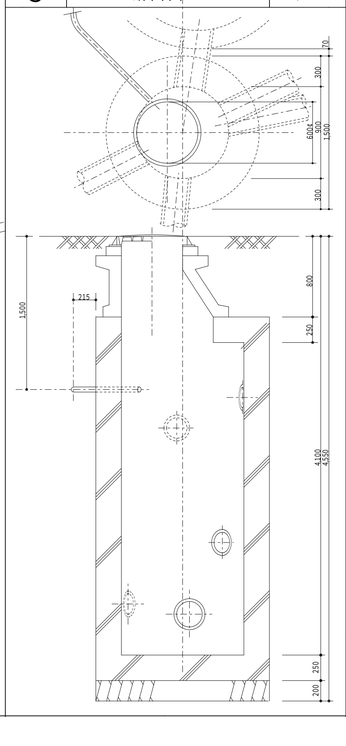

4 C − C 矢視図 1/10

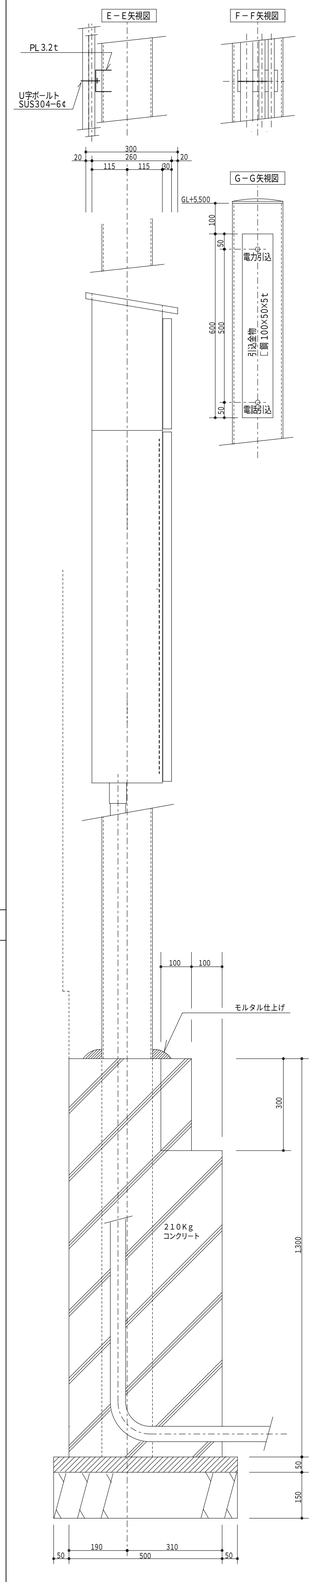

5 D − D 矢視図 1/10

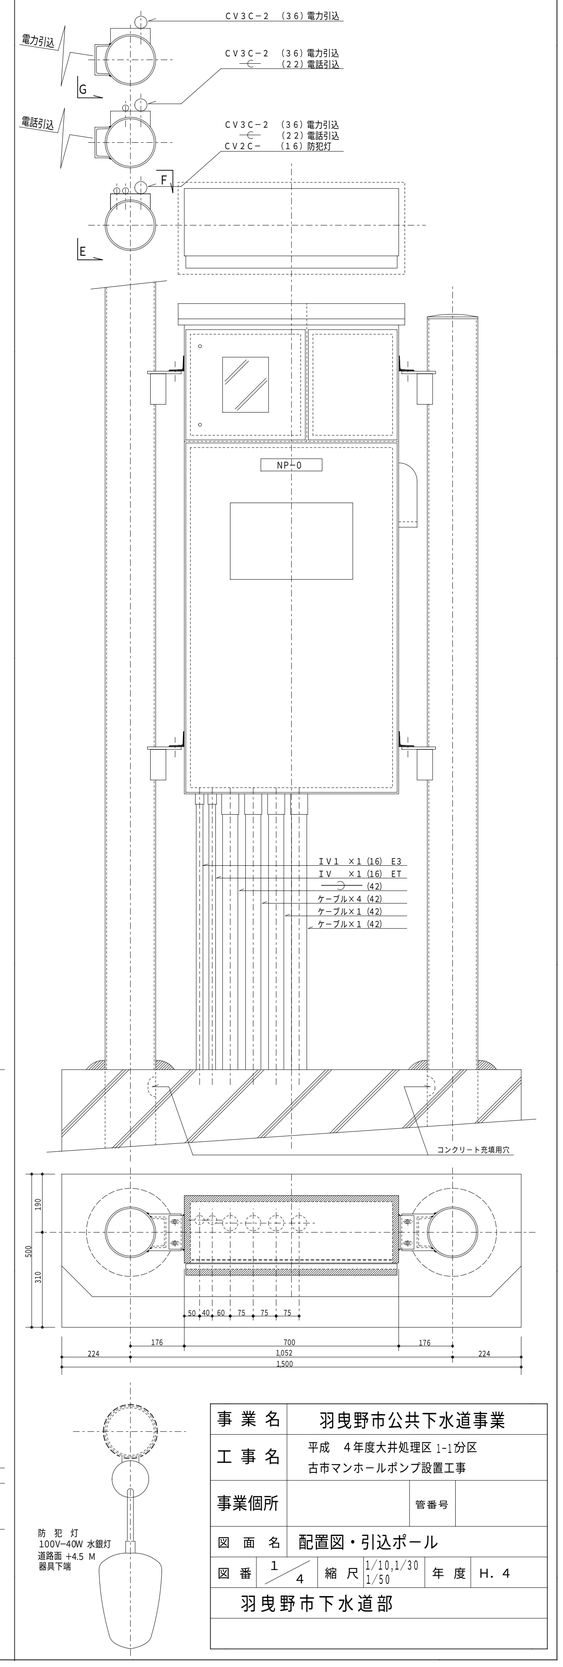

事 業 名	羽曳野市公共下水道事業
工 事 名	平成　4年度大井処理区 1-1分区 古市マンホールポンプ設置工事
事業個所	管番号
図 面 名	配置図・引込ポール
図 番	1 / 4
縮 尺	1/10,1/30 1/50
年 度	H. 4
羽曳野市下水道部	