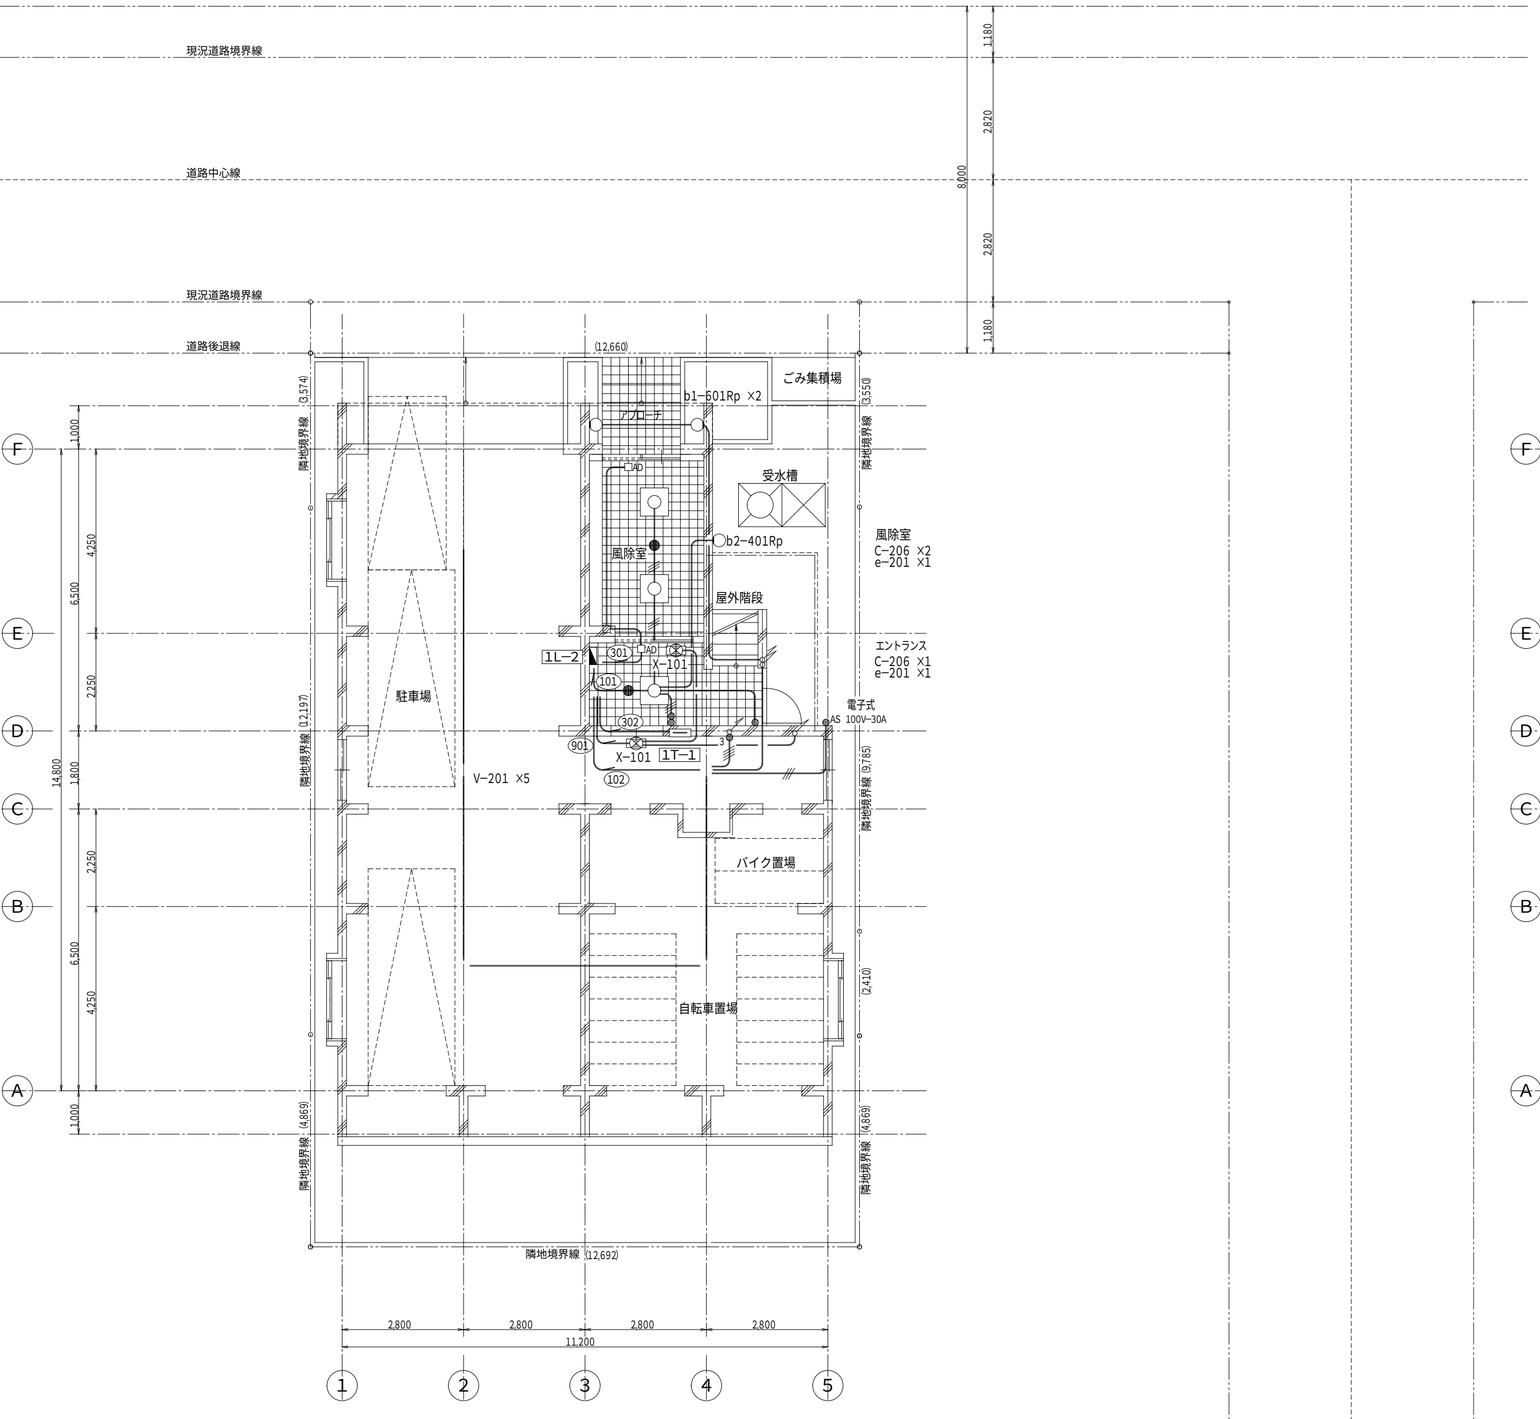

1階　平面図

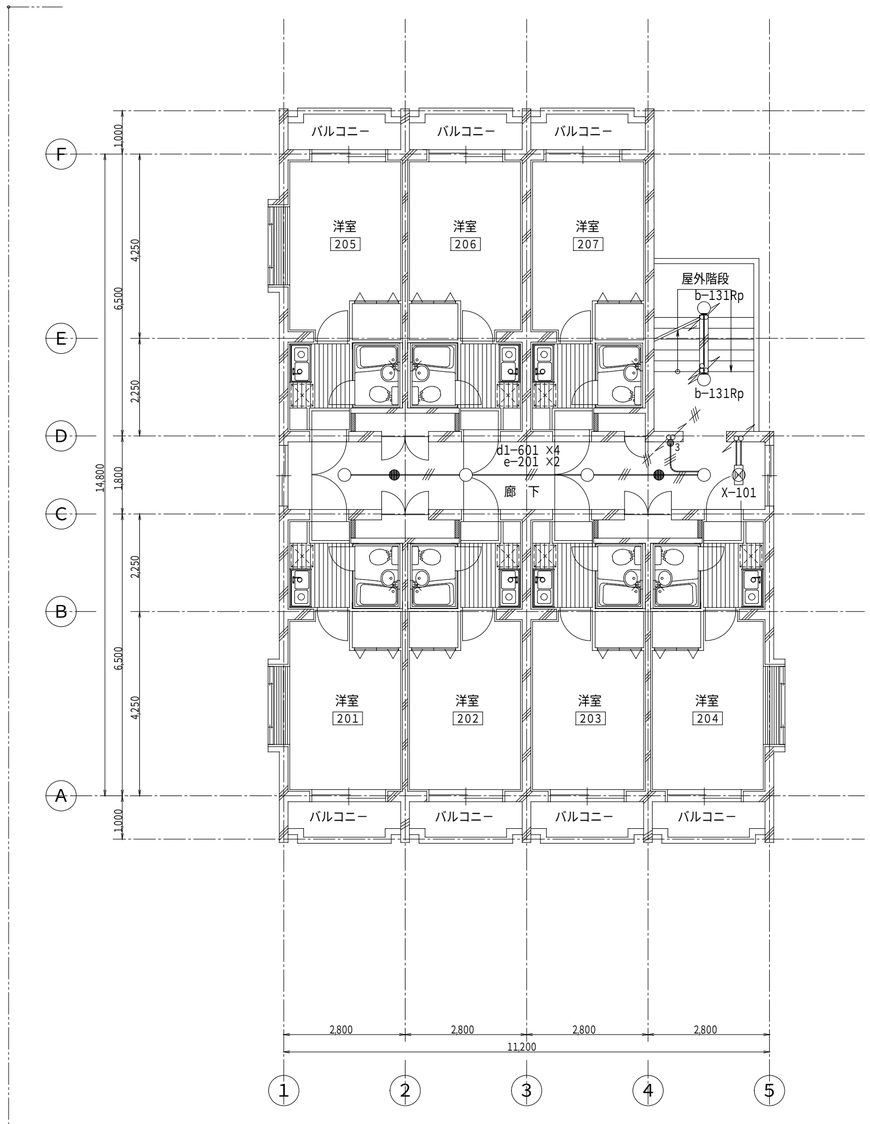

2階　平面図

変更年月日		校閲	担当	製図	設計番号	設計年月日 H6. 10	工事名称	E — 7'/9
						縮尺 S=1:100	図面名称 電気設備工事 共用灯設備　配線図（1階，2階）	