1 リーファ・キュービクル平面詳細図 1/ 30

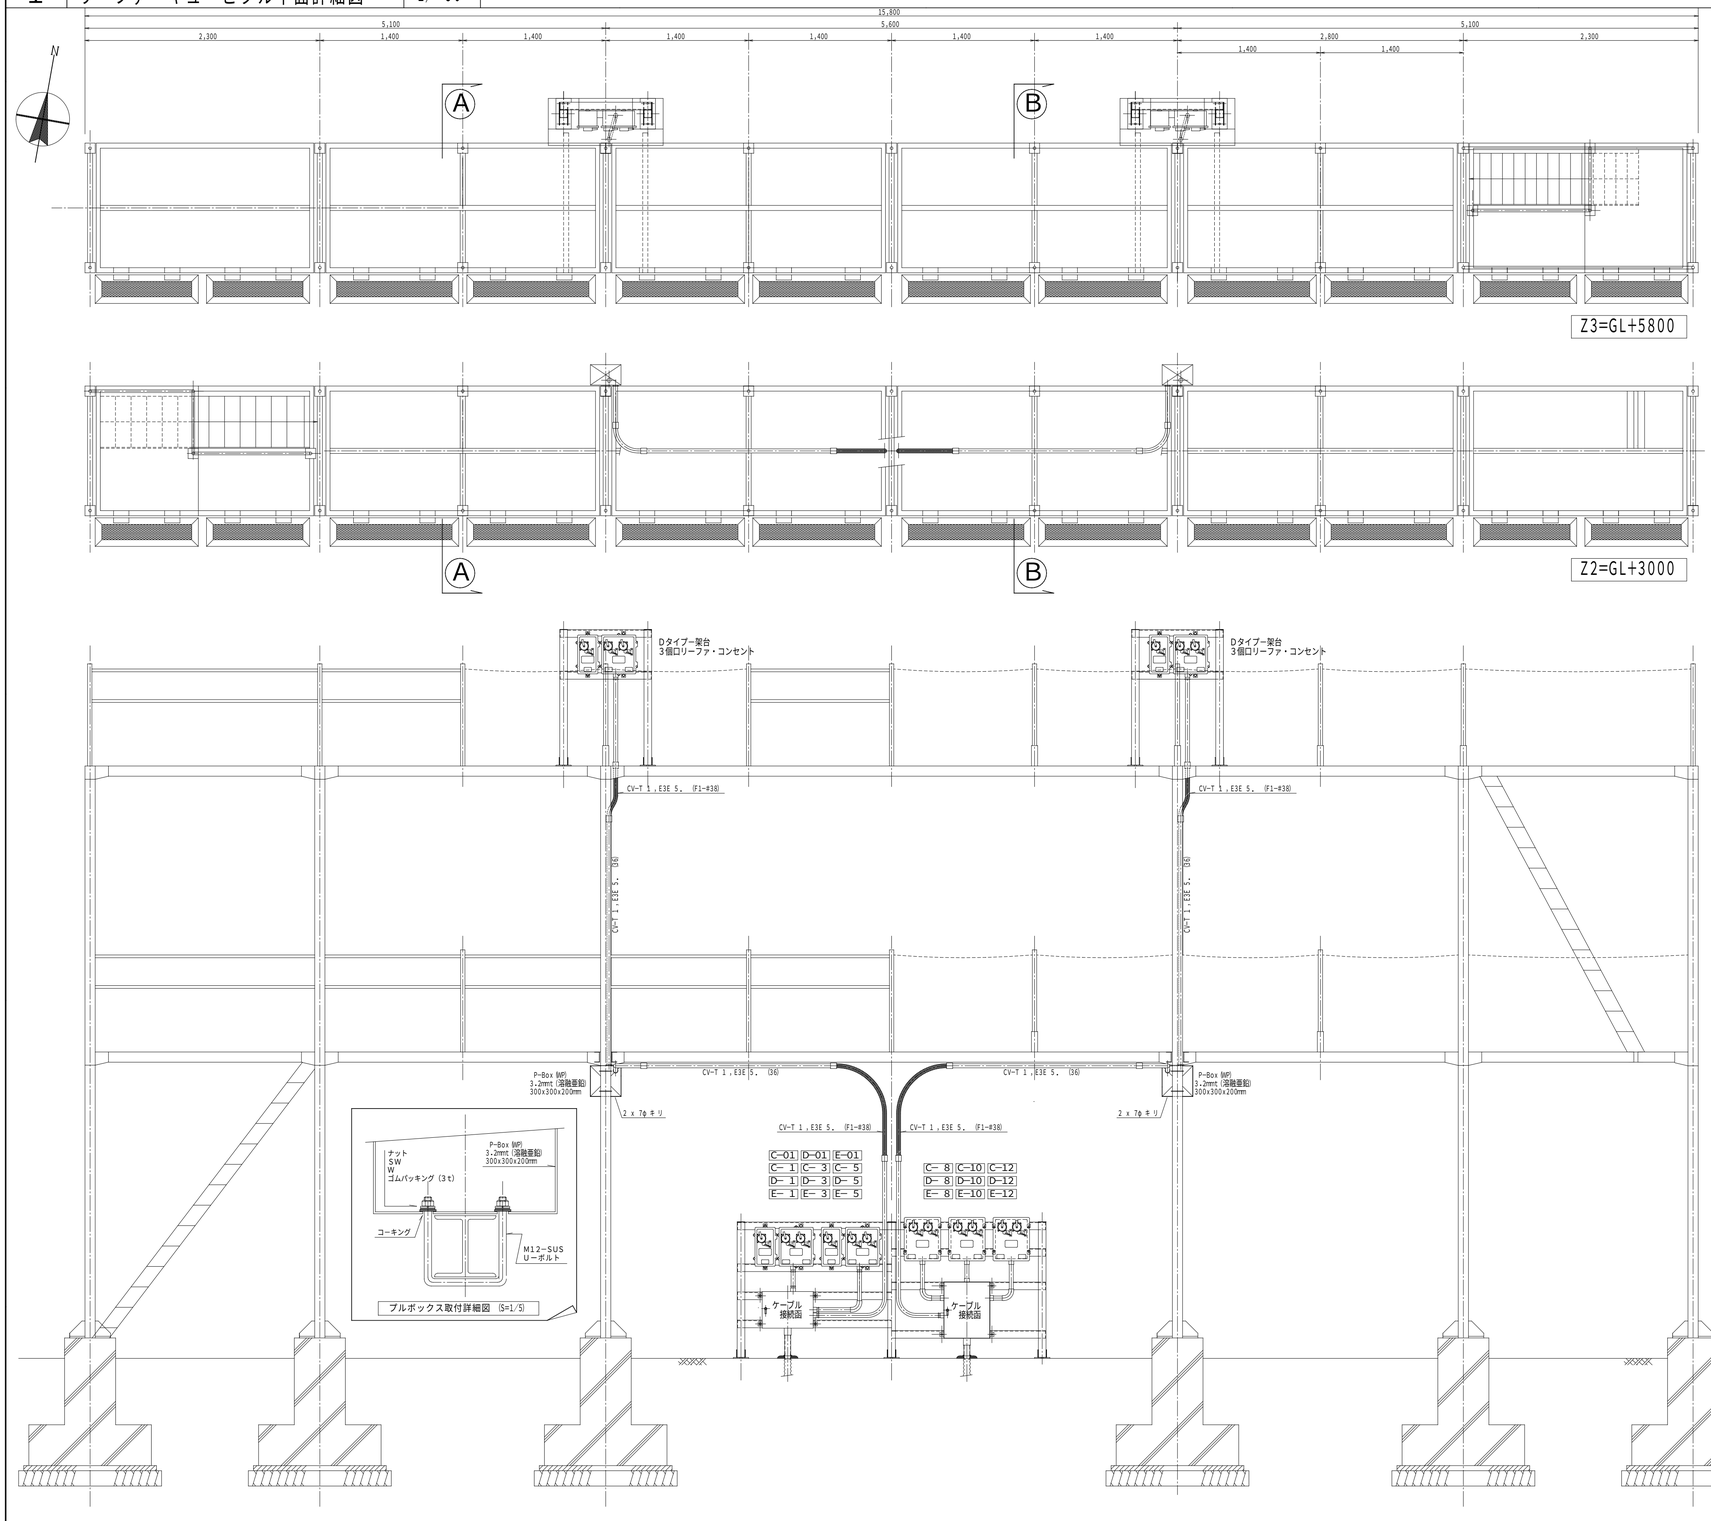


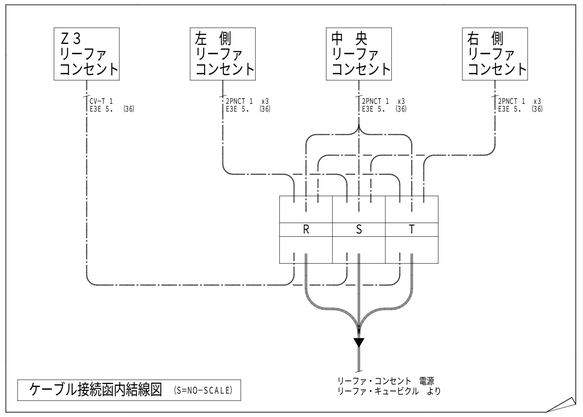


ケーブル接続函内結線図 (S=NO-SCALE)

| C-301 | D-301 | E-301 |
|---|---|---|
| C- 31 | C- 33 | C- 35 | C- 37 | C- 39 | C-311 |
| D- 31 | D- 33 | D- 35 | D- 37 | D- 39 | D-311 |
| E- 31 | E- 33 | E- 35 | E- 37 | E- 39 | E-311 |

| C-302 | D-302 | E-302 |
|---|---|---|
| C- 32 | C- 34 | C- 36 | C- 38 | C-310 | C-312 |
| D- 32 | D- 34 | D- 36 | D- 38 | D-310 | D-312 |
| E- 32 | E- 34 | E- 36 | E- 38 | E-310 | E-312 |

Ⓐ–Ⓐ 矢視図　　Ⓑ–Ⓑ 矢視図

【注】
電線管の支持材は、ＳＵＳ製のパイプハンガ・サドル又はパイラックサドルを使用する。

：既設
：新設、移設、新替
：撤去

| | | | |
|---|---|---|---|
| 工事名称 | Ｃ１バース<br>リーファ・コンセント増設工事 | 縮尺 | 1／ 30 |
| 図面名称 | リーファ点検台回り配線図 | 図番 | E－11 |
| | | | 平成 9 年 11 月 日 |

住 友 電 設 株 式 会 社

| 承 認 | 検 図 | 設 計 | 製 図 | 担 当 |
|---|---|---|---|---|
| | | | | |