長柄小橋耐火防護詳細図

K工法［耐火防護シート巻付工法］

側　面　図　S=1/200

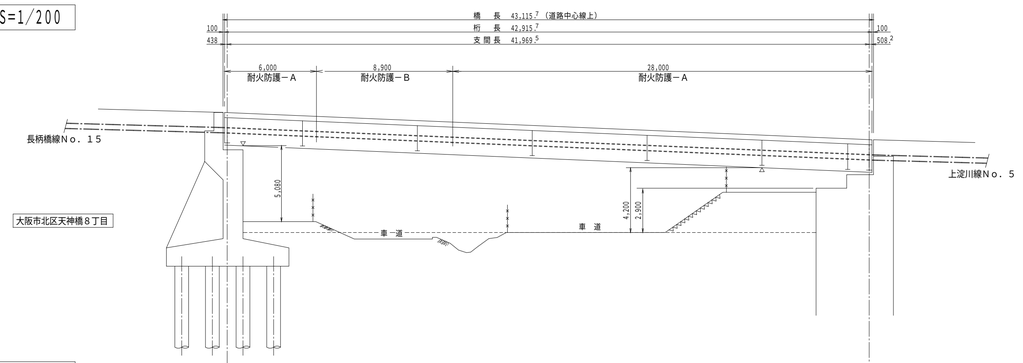

平　面　図　S=1/200

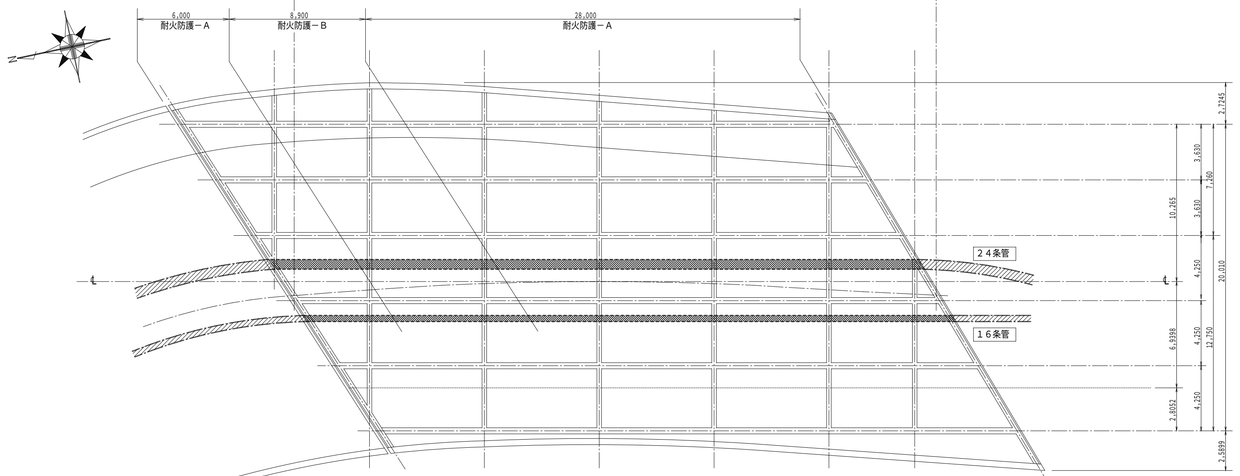

横桁断面図　S=1/ 50

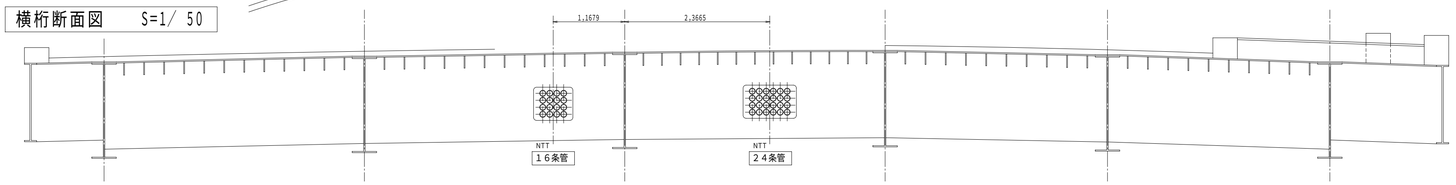

横リブ断面図　S=1/ 50

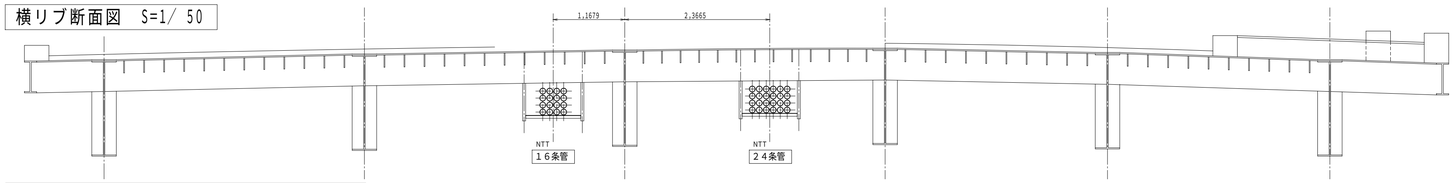

橋台側　端末部耐火防護断面図　S=1/ 10

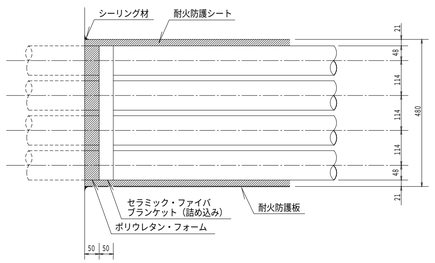

材料表　　S－24条（A）　6.0 + 28.0 = 34.0 [m]
　　S－24条（B）　8.9 [m]

品　名	数　量 [　]	単位重量 [Kg/　]	重　量 [Kg]
耐火防護シートーA	84.431	5.225	441.152
耐火防護シートーB	21.578	2.772	59.814
カラー・ステンレス板　0.3mm	29.460	2.380	70.115
総　重　量			571.081 Kg

材料表　　S－16条（A）　6.0 + 28.0 = 34.0 [m]
　　S－16条（B）　8.9 [m]

品　名	数　量 [　]	単位重量 [Kg/　]	重　量 [Kg]
耐火防護シートーA	67.376	5.225	352.040
耐火防護シートーB	17.114	2.772	47.440
カラー・ステンレス板　0.3mm	20.933	2.380	49.821
総　重　量			449.301 Kg

２４条管　一般部耐火防護断面図　S=1/ 10

［耐火防護－A］

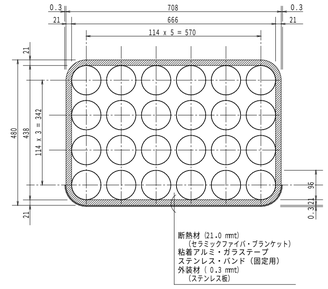

２４条管　支持部耐火防護断面図　S=1/ 10

［耐火防護－A］ｘ１６箇所

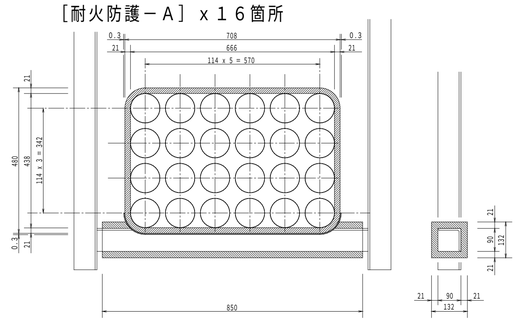

［耐火防護－B］

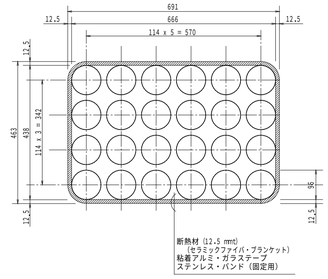

［耐火防護－B］ｘ５箇所

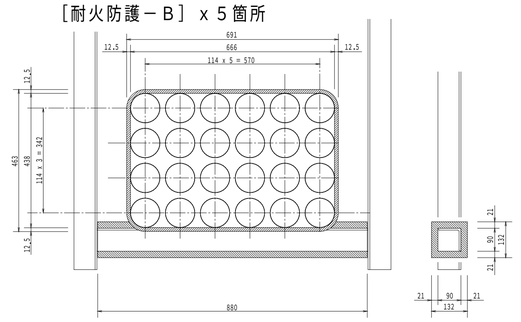

１６条管　一般部耐火防護断面図　S=1/ 10

［耐火防護－A］

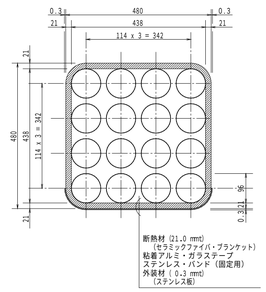

１６条管　支持部耐火防護断面図　S=1/ 10

［耐火防護－A］ｘ１８箇所

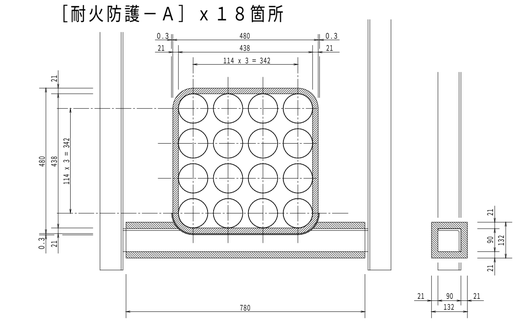

［耐火防護－B］

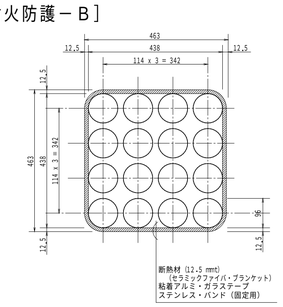

［耐火防護－B］ｘ４箇所

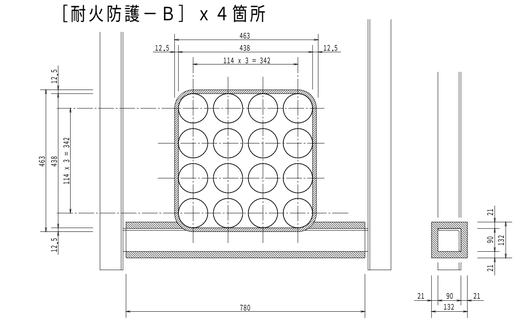

支社	関　西	支店	淀　川	営業所等	東淀川	図名	一般設備図（橋梁添架）	線路名	長柄橋線	図面番号	付加コード	尺度	作成年月	補正年月	井手情報入	施工年月	理由	施工業者	責任者
			3327100		3327100		91		032		01	1/200 1/50 1/10	H.10.6	．． ．． ．．		H10.6	予防	近通建	飯田