1　3階配線図［実験機器用電源設備］　1/ 200

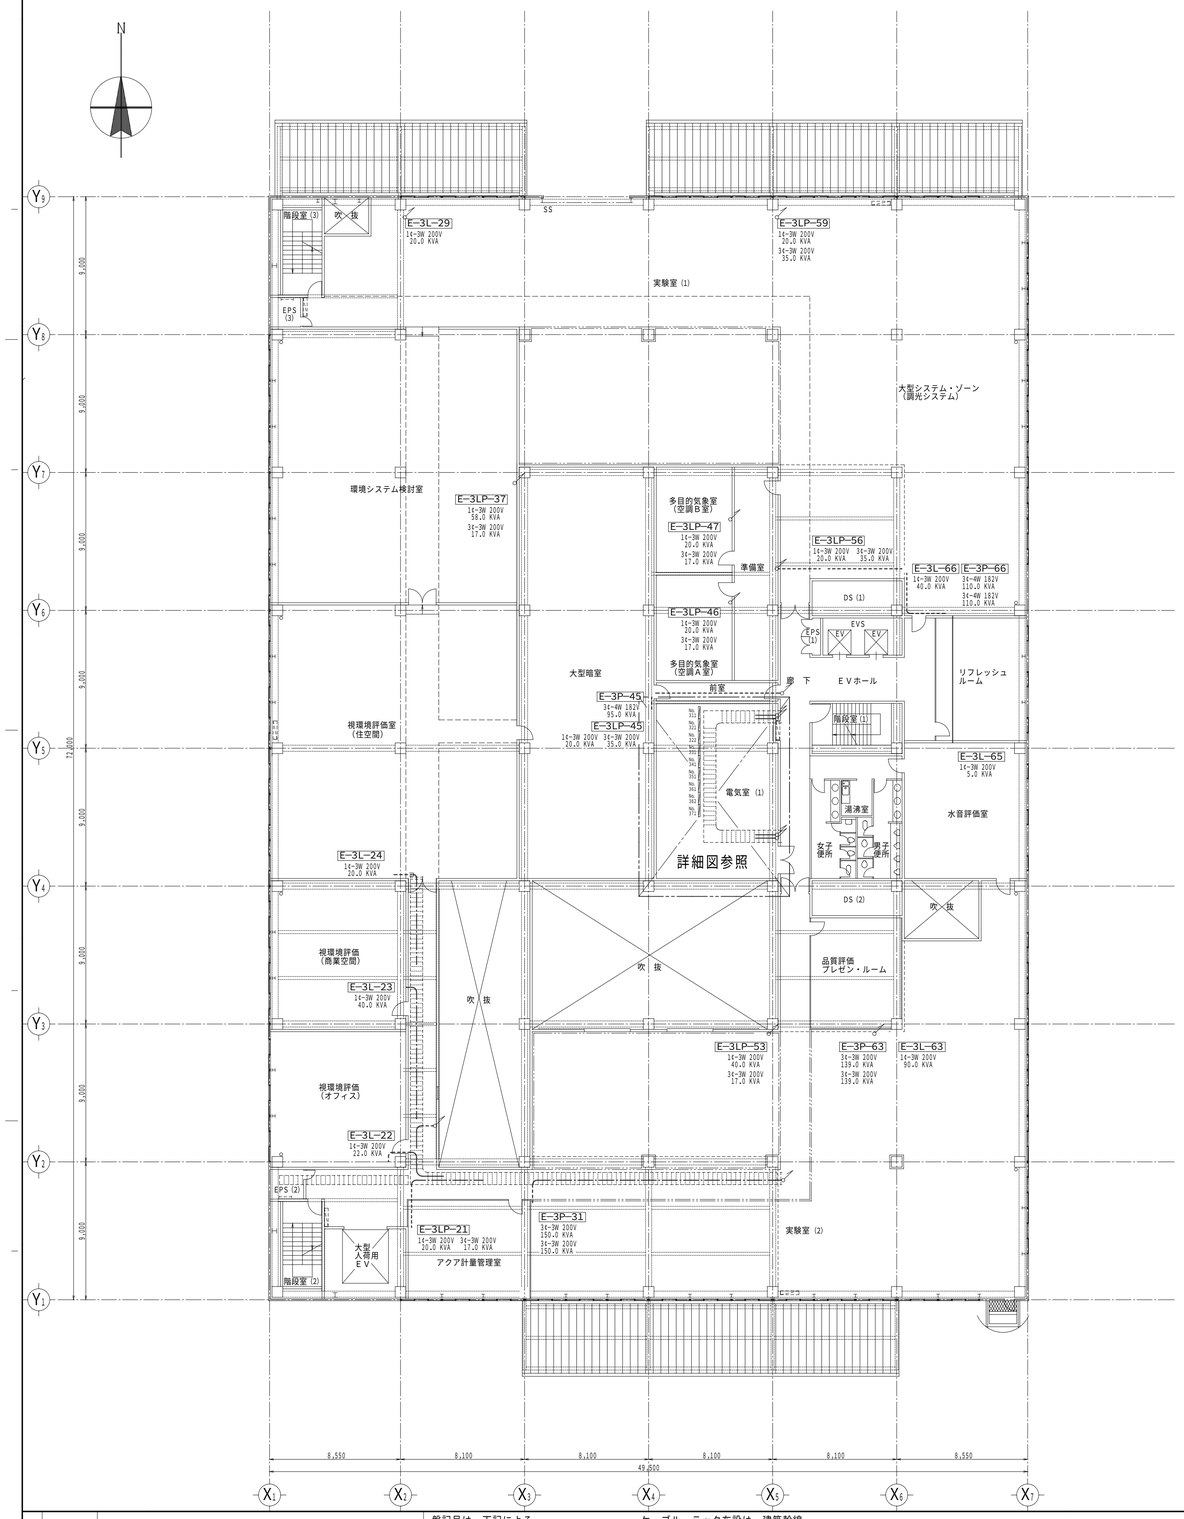

2　4階配線図［実験機器用電源設備］　1/ 200

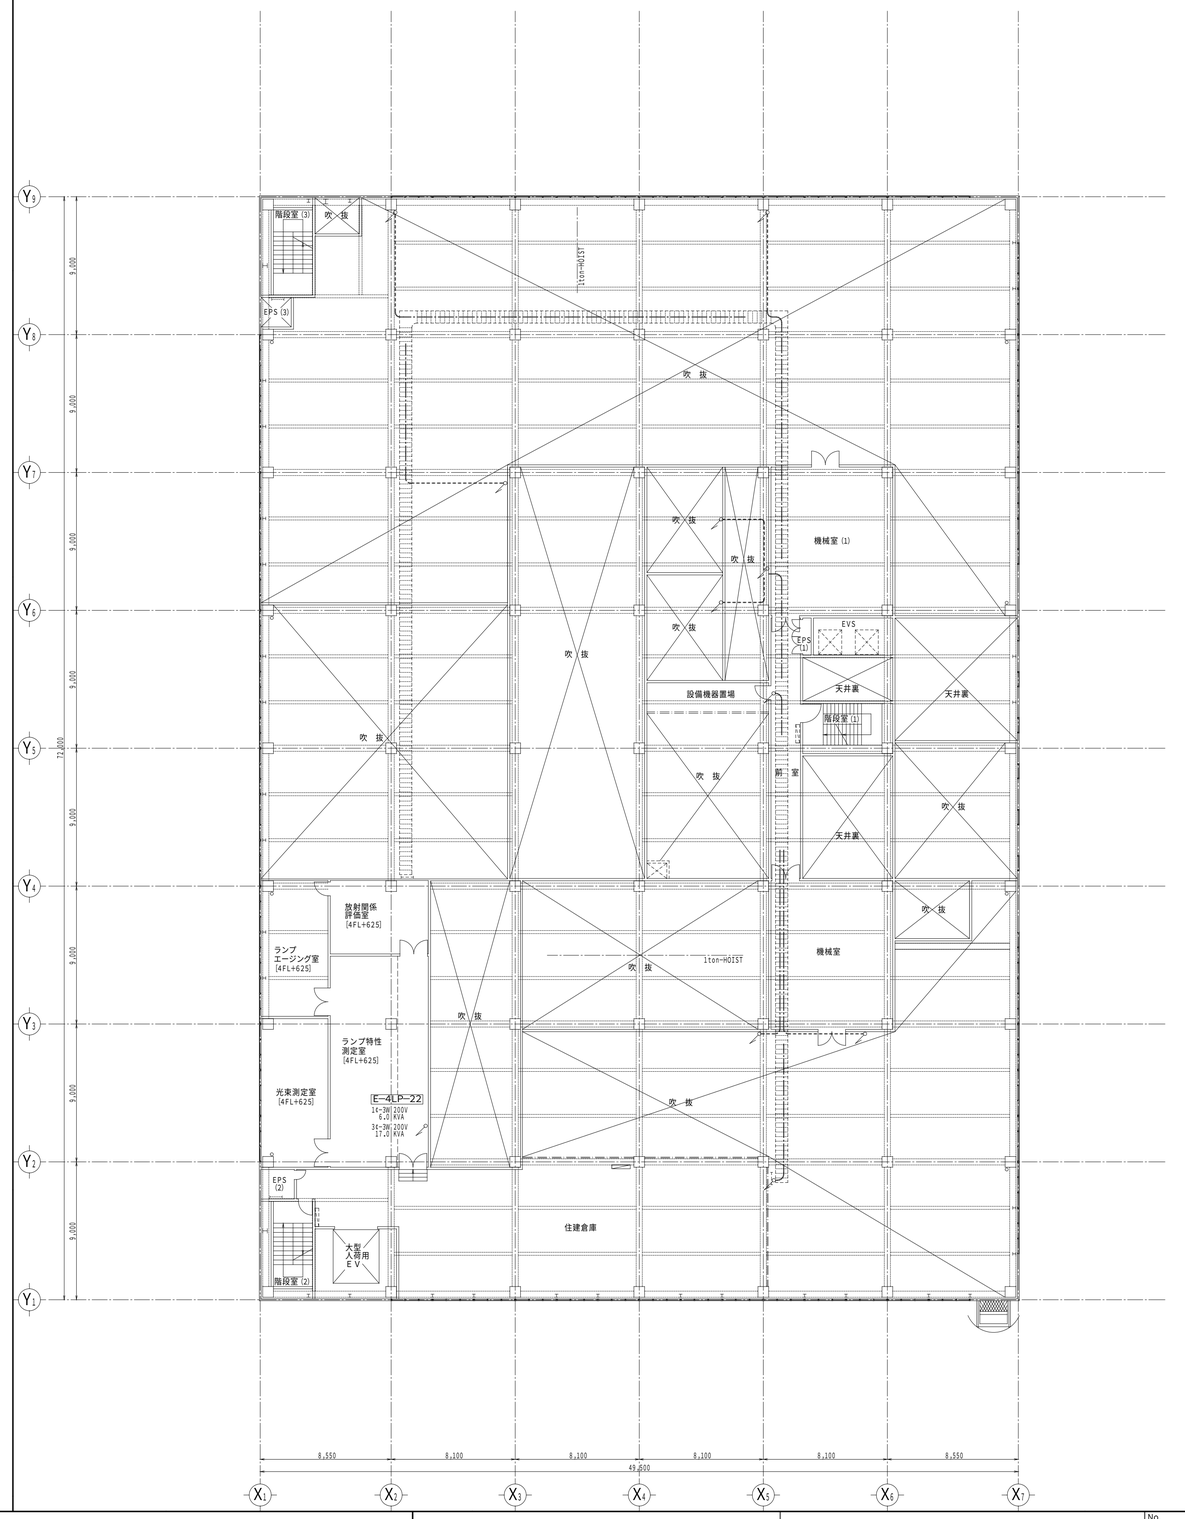

盤記号は、下記による。

- 実験動力分電盤　E-nP -Xn, Yn
- 実験照明分電盤　E-nL -Xn, Yn
- 実験照動分電盤　E-nLP-Xn, Yn

配線サイズは、幹線系統図［実験電力－1／2，2／2］による。

ケーブル・ラック布設は、建築幹線工事項目に含む。

SHOWA SEKKEI
株式会社 昭和設計

管理建築士　伊藤敬祐
1級建築士　大臣登録第９４４７７号

松下電工株式会社
（仮称）品質評価棟新築工事（電気設備工事）

No. ____

電気設備工事
実験機器用電源設備　3階，4階配線図　1/200

DEPT.